


Ruosniemi 51.

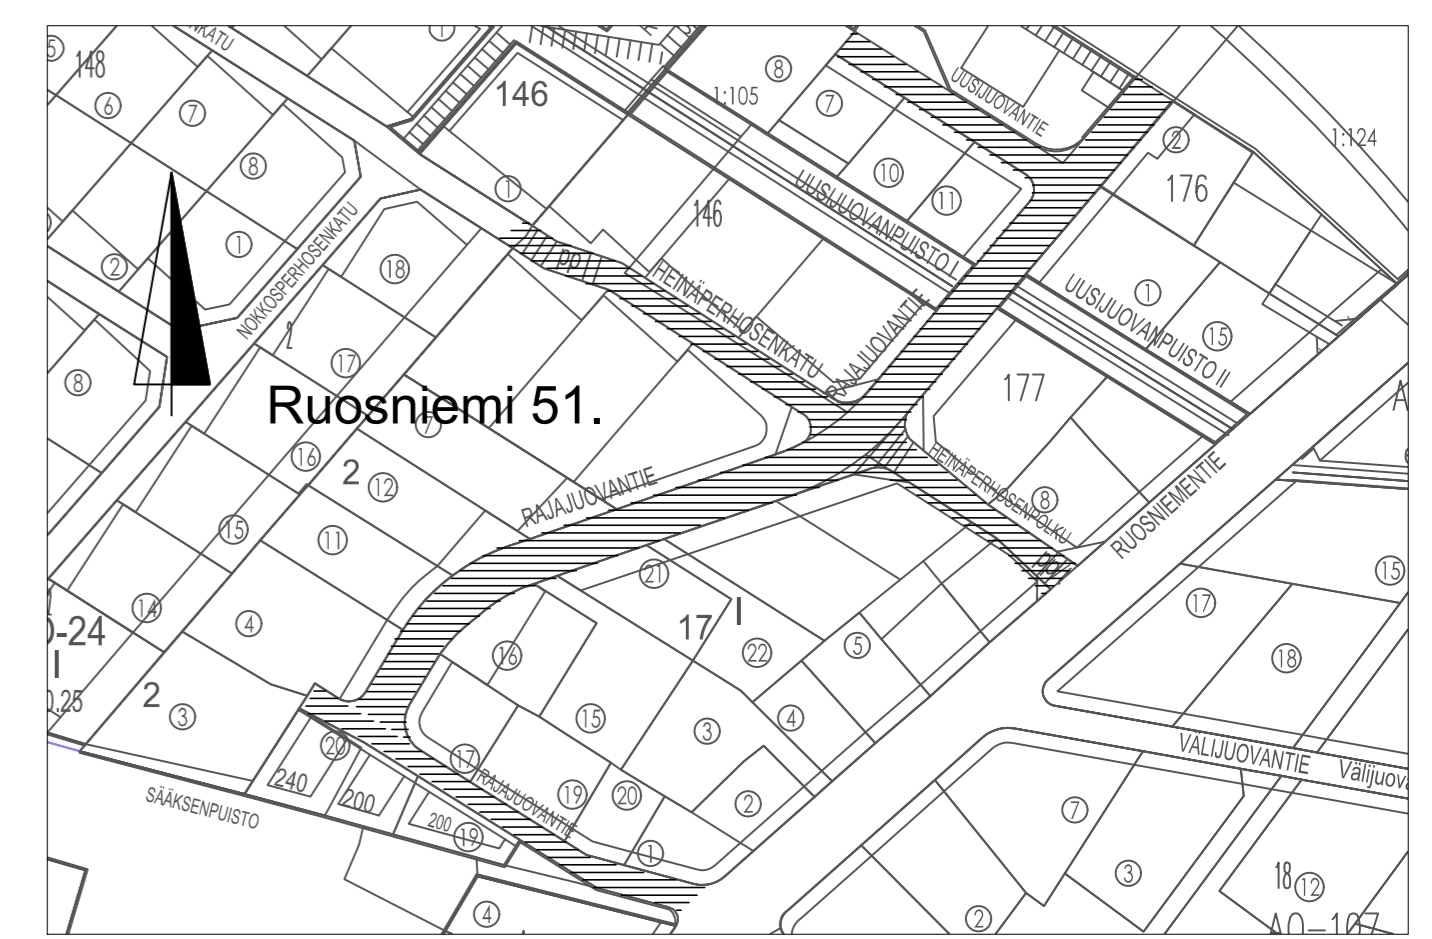

NRD	MUUTOSPVM	P	S	T	SELITYS
1.	5.7.2019				Tonttipyykkien korkeuksia muutettu Heinäperhosenkadulla sekä Rajajuovantiella pvl 150-200

HYVÄKSYTTY 19 päivänä syys kuuta vuonna 2017 Porin kaupunki TEKNINEN LAUTAKUNTA		PITUUS- JA POIKKILEIKKAUKSET 12671-12675 PAALUTUSMITAT R:asema
---	--	---------------------------------------------------------------------------------

TYÖMAAN TYÖNJOHTO ON VELVOLLINEN HANKKIMAAN TIEDOT KAAPELIEN JA JOHTIMIEN SIJAINNISTA	
PIIR 5.6.2017 SUUN 5.6.2017 TARK 7.7.2017 TARK 7.7.2017 HYV VAHV	PORIN KAUPUNKI TEKNINEN PALVELUKESKUS OMISTAMINEN / KATU- JA PUISTOSUUNNITTELU RAJAJUOVANTIE, UUSIJUOVANTIE, HEINÄPERHOSENKATU, HEINÄPERHOSENPOLKU ASEMAPIIRUSTUS MITTAKAAVA 1:500 PIIR NÖ IN / IJ 12670