


ASEMAKAAVA-ALUE

VAINIOLEHDONPUISTO

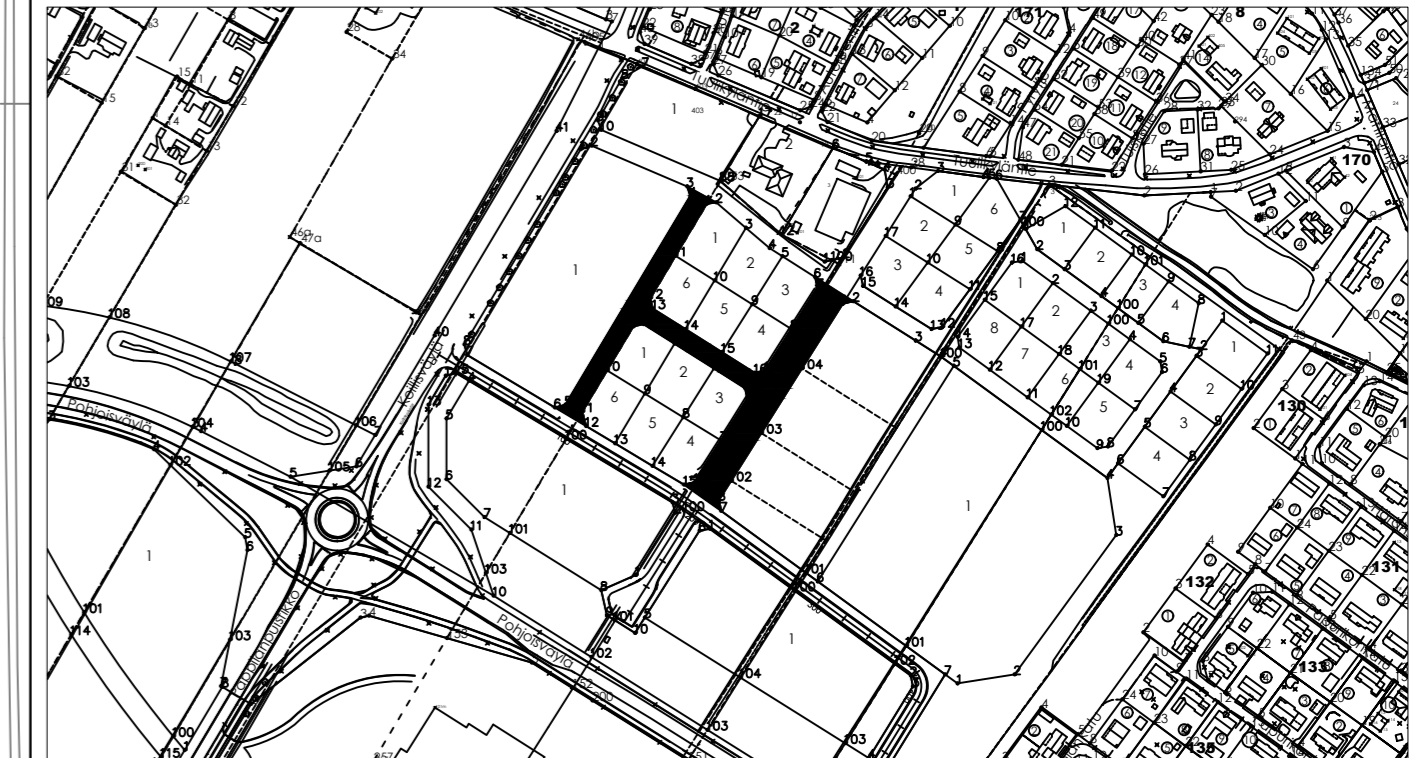

**HYVÄKSYTTY**  
 22 päivänä elokuuta  
 vuonna 2023  
 Porin kaupunki  
**TEKNINEN LAUTAKUNTA**

LIITTYY SUUNNITELMAAN IN/IJ 13 271 JA 13 272

KUIVATUSKARTTA IN/IJ 13 275  
 PITUUS- JA TYYPPIPOIKKILEIKKAUKSET IN/IJ 13 266, 13 273 JA 13 276  
 PAALUTUSMITAT R-asemalla

		TYÖMAAN TYÖNJOHTO ON VELVOLLINEN HANKKIMAAN TIEDOT KAAPELIEN JA JOHTIMIEN SIJAINNISTA	
KÄSIT	26.4.2023	PORIN KAUPUNKI TEKNINEN TOIMIALA	
SUUN	26.4.2023	INFRAYKSIKKÖ / INFRAJOHTAMINEN	
TARK	26.4.2023	HARVALADONKUJA, SUULINREUNA	
TARK		VAINIOLEHDONSUORA PLV. 3.25-175.48	
HYV		JALANKULKU- JA PYÖRÄTIE J3 PLV. 0-172.65	
VAHV		ASEMAPIIRUSTUS	
ETRS-GK22 N2000		MITTAKAAVA 1:500, 1:5 000	PIIRIN O IN / IJ 13 274

KasLissu