


ASEMAKAAVA-ALUE

VAINIOLEHDONPUISTO

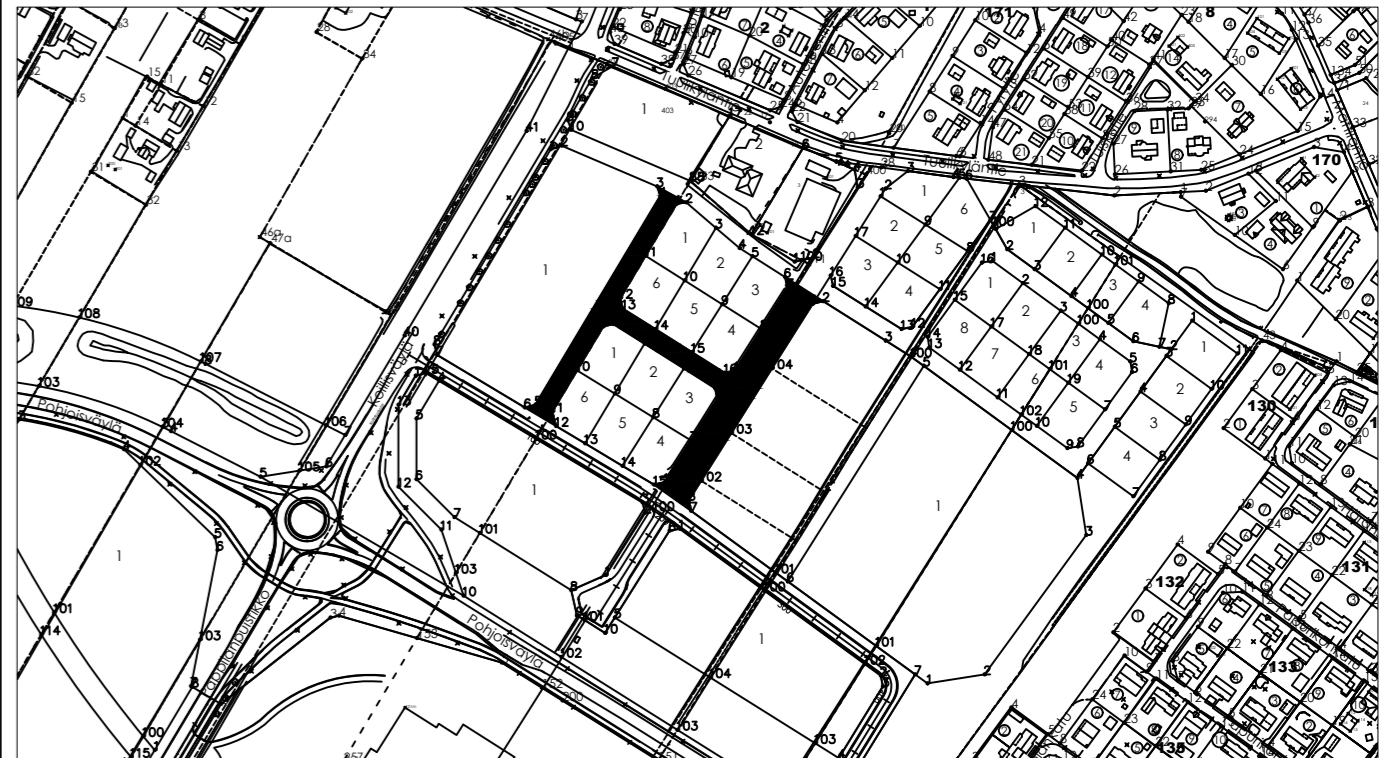

JÄTE- JA SADEVEDEN RUNKOLINJAT SEKÄ VESIJOHTO ON OTETTU
PORIN VEDEN SUUNNITELMASTA 2.1.2023

HYVÄKSYTTY
22. päivänä elokuuta
vuonna 2023
Porin kaupunki
TEKNINEN LAUTAKUNTA

LIITTYY SUUNNITELMAAN IN/IJ 13 271 JA 13 272

ASEMAPIIRUSTUS IN/IJ 13 271
PITUUS- JA TYYPPIPOIKKILEIKKAUKSET IN/IJ 13 270, 13 273 JA 13 277
PAALUTUSMITAT R-asetalla

		TYÖMAAN TYÖNJOHTO ON VELVOLLINEN HANKKIMAAN TIEDOT KAAPELIEN JA JOHTIMIEN SIJAINNISTA
KÄSIT	26.4.2023	PORIN KAUPUNKI TEKNINEN TOIMIALA
SUUN	26.4.2023	INFRAYKSIKKÖ / INFRAJOHTAMINEN
TARK	26.4.2023	HARVALADONKUJA, SUULINREUNA
TARK		VAINIOLEHDONSUORA PLV. 3.25-175.48
HVY		JALANKULKU- JA PYÖRÄTIE J3 PLV. 0-172.65
VAHV		KUIVATUSKARTTA KasLissu
ETRS-GK22 N2000	MITTAKAAVA 1:500, 1:5 000	PIIR N:O IN / IJ 13 275