KUIVATUS

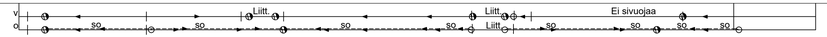

PITUUSLEIKKAUS 1:1000/1:100

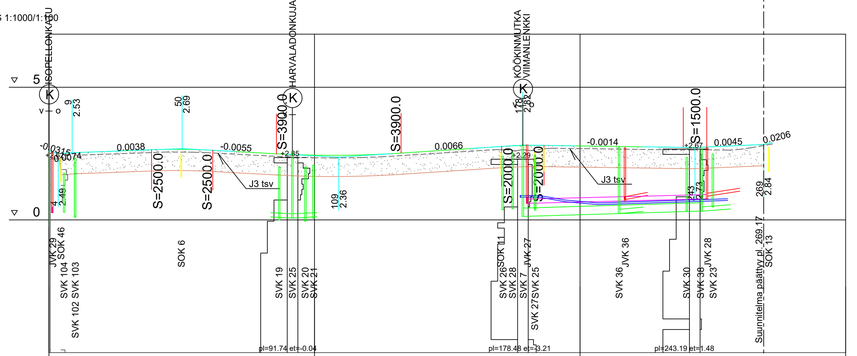

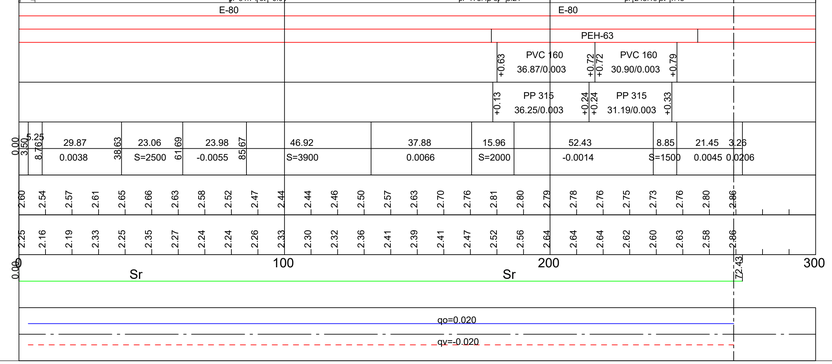

POIKKILEIKKAUS 1:100
PLV 8.76-178.46

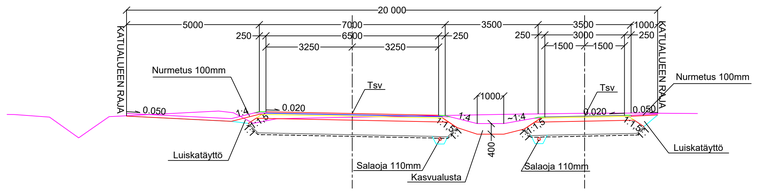

AJORATA
RAKENNE E/80, KATULUOKKA 4

50 MM KULUTUSKERROS, AB 16/120
50 MM TASAUSKERROS MURSKE 0-16 mm
150 MM KANTAVAKERROS, MURSKE 0-32 mm
550 MM JAKAVAKERROS, MURSKE 0-90 mm
SUODATINKANGAS N3

800 MM YHT.

JALANKULKU- JA PYÖRÄTIE
RAKENNE E/69, KATULUOKKA 6

40 MM KULUTUSKERROS, AB 11/100
150 MM KANTAVAKERROS, MURSKE 0-32 mm
50 MM JAKAVAKERROS, MURSKE 0-90 mm
SUODATINKANGAS N3

690 MM YHT.

POIKKILEIKKAUS 1:100
PLV 193-250

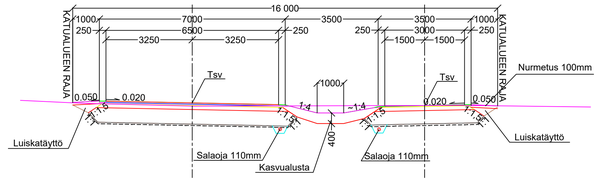

AJORATA
RAKENNE E/80, KATULUOKKA 4

50 MM KULUTUSKERROS, AB 16/120
50 MM TASAUSKERROS MURSKE 0-16 mm
150 MM KANTAVAKERROS, MURSKE 0-32 mm
550 MM JAKAVAKERROS, MURSKE 0-90 mm
SUODATINKANGAS N3

800 MM YHT.

JALANKULKU- JA PYÖRÄTIE
RAKENNE E/69, KATULUOKKA 6

40 MM KULUTUSKERROS, AB 11/100
150 MM KANTAVAKERROS, MURSKE 0-32 mm
50 MM JAKAVAKERROS, MURSKE 0-90 mm
SUODATINKANGAS N3

690 MM YHT.

POIKKILEIKKAUS 1:100
PLV 178.46-193 JA 250-269.17

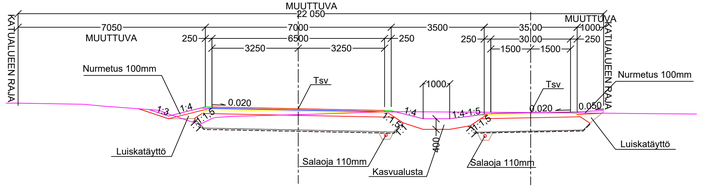

AJORATA
RAKENNE E/80, KATULUOKKA 4

50 MM KULUTUSKERROS, AB 16/120
50 MM TASAUSKERROS MURSKE 0-16 mm
150 MM KANTAVAKERROS, MURSKE 0-32 mm
550 MM JAKAVAKERROS, MURSKE 0-90 mm
SUODATINKANGAS N3

800 MM YHT.

JALANKULKU- JA PYÖRÄTIE
RAKENNE E/69, KATULUOKKA 6

40 MM KULUTUSKERROS, AB 11/100
150 MM KANTAVAKERROS, MURSKE 0-32 mm
50 MM JAKAVAKERROS, MURSKE 0-90 mm
SUODATINKANGAS N3

690 MM YHT.

HYVÄKSYTTY

22. päivänä elo kuuta
vuonna 2023

Porin kaupunki
TEKNINEN LAUTAKUNTA

JÄTEVEDEN JA SADEVEDEN RUNKOLINJAT SEKÄ VESIJOHTO ON OTETTU PORIN VEDEN SUUNNITELMASTA 2.1.2023

ASEMAPIIRUSTUS IN/IJ 13 271 JA 13 274
KUIVATUSKARTTA IN/IJ 13 272 JA 13 275
PAALUTUSMITAT R-asemalla

TYÖMAAN TYÖNJOHTO ON VELVOLLINEN HANKKIMAAN TIEDOT KAAPELIEN JA JOHTIMIEN SIJAINNISTA

PORIN KAUPUNKI
TEKNINEN TOIMIALA
INFRAYKSIKKÖ / INFRAJOHTAMINEN

KÄSIT	26.4.2023	
SUUN	26.4.2023	
TARK	26.4.2023	VAINIONLEHDONSUORA
TARK		
HYV		
VAHV		PITUUS- JA TYYPPIPOIKKILEIKKAUKSET KasLissu

ETRS-GK22
N2000

MITTAKAAVA 1:1000/1:100, 1:100

PIIR N:O IN / IJ 13 277