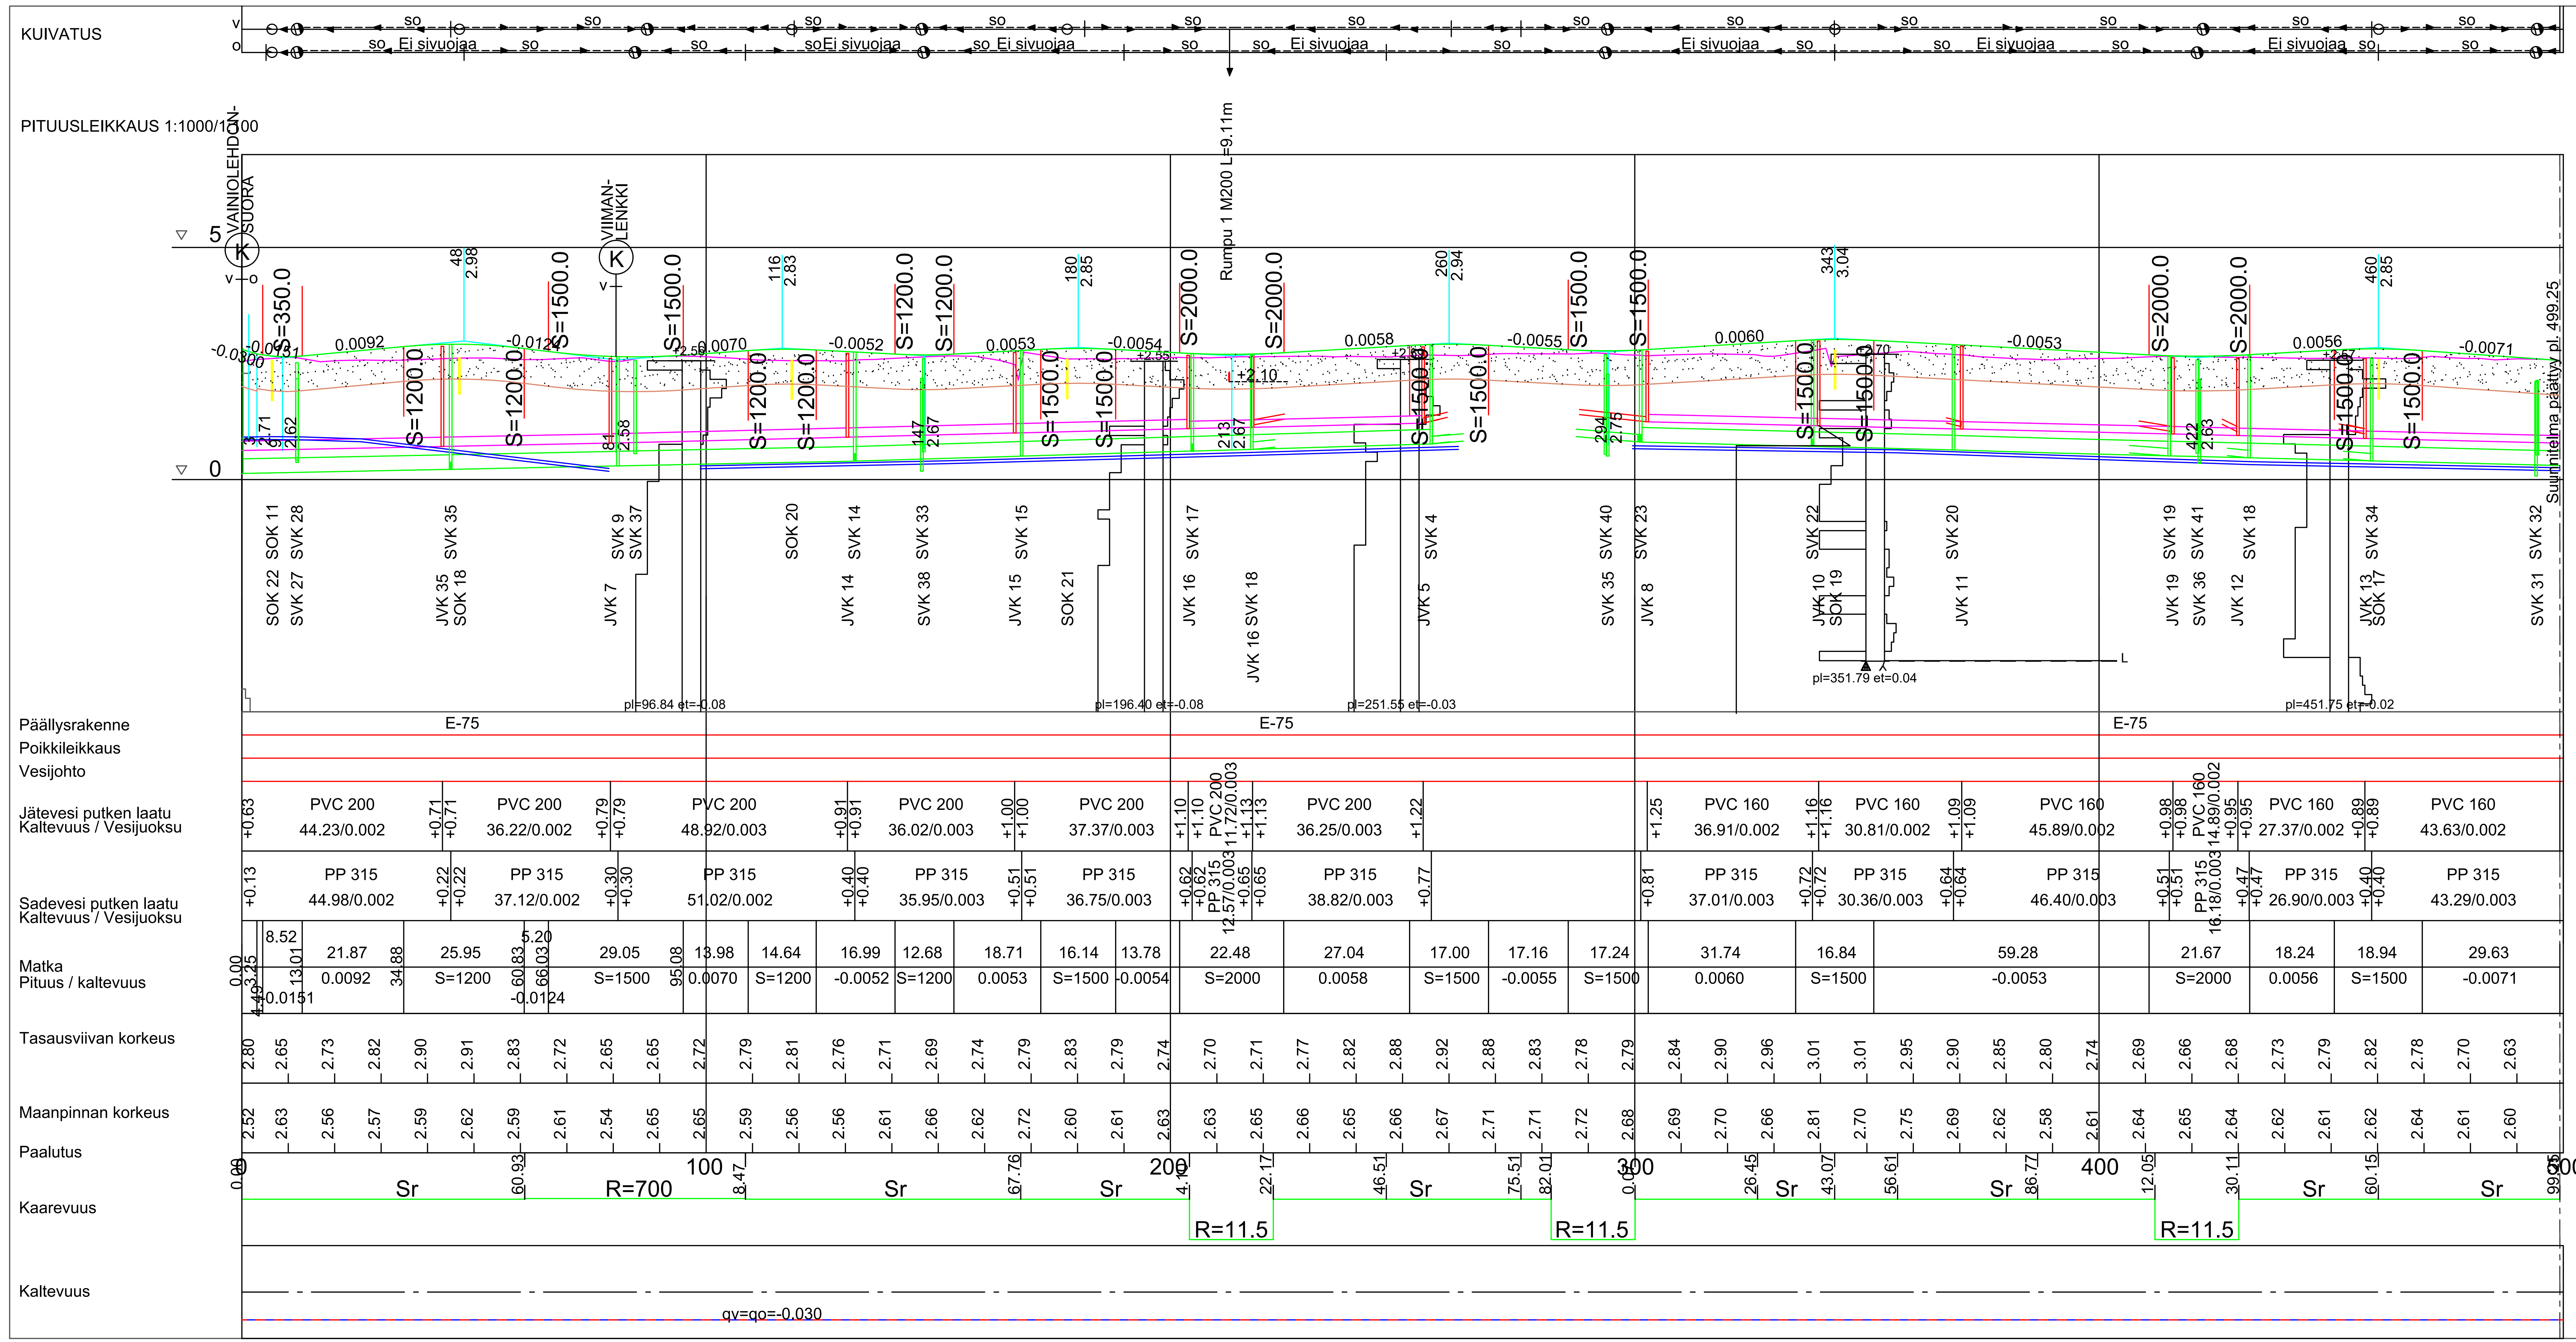

POIKKILEIKKAUS 1:100
PLV 11.87-204.1, 222.25-282, 300.2- 412 JA 431-490

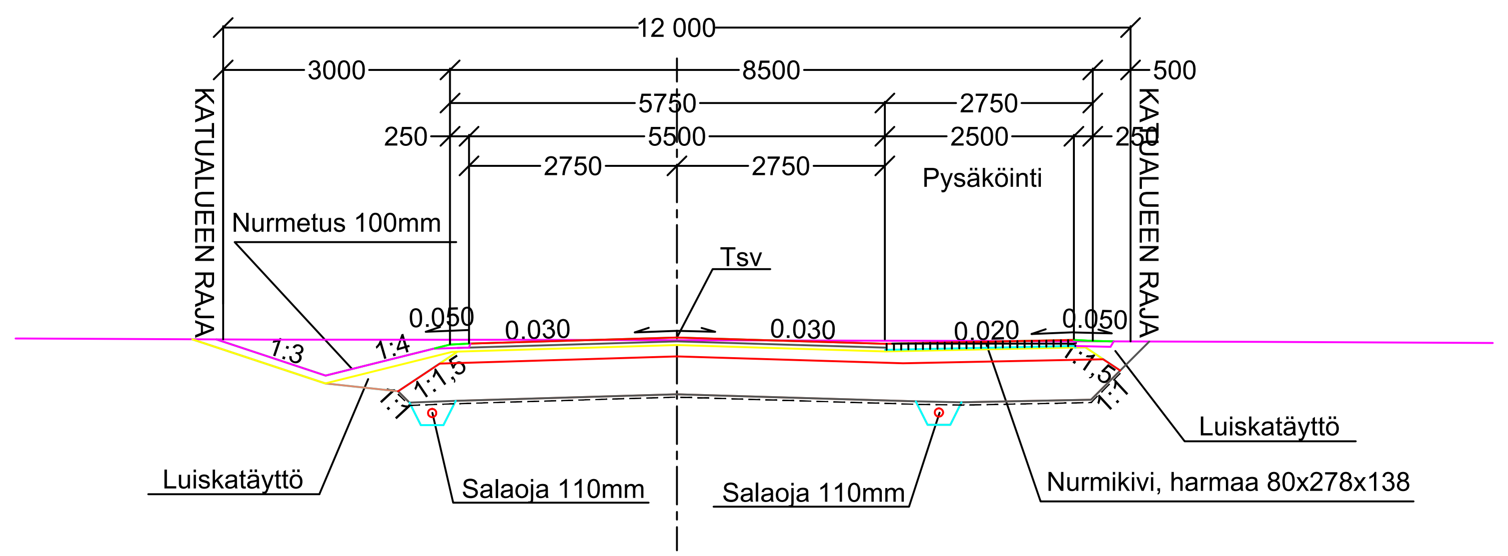

AJORATA
RAKENNE E/80, KATULUOKKA 5

50 MM KULUTUSKERROS, AB 16/120
50 MM TASAUSKERROS MURSKE 0-16 mm
150 MM KANTAVAKERROS, MURSKE 0-32 mm
500 MM JAKAVAKERROS, MURSKE 0-90 mm
SUODATINKANGAS N3
----
750 MM YHT.

PYSÄKÖINTIALUE
RAKENNE E/80, KATULUOKKA 5

80 MM KIVEYS, NURMIKIVI
50 MM ASENNUSHIEKKA
150 MM KANTAVAKERROS, MURSKE 0-32 mm
500 MM JAKAVAKERROS, MURSKE 0-90 mm
SUODATINKANGAS N3
----
750 MM YHT.

HYVÄKSYTTY

22. päivänä elo kuuta
vuonna 2023

Porin kaupunki
TEKNINEN LAUTAKUNTA

POIKKILEIKKAUS 1:100
PLV 204.1-222.25, 282-300.2, 412-431 JA 490-494

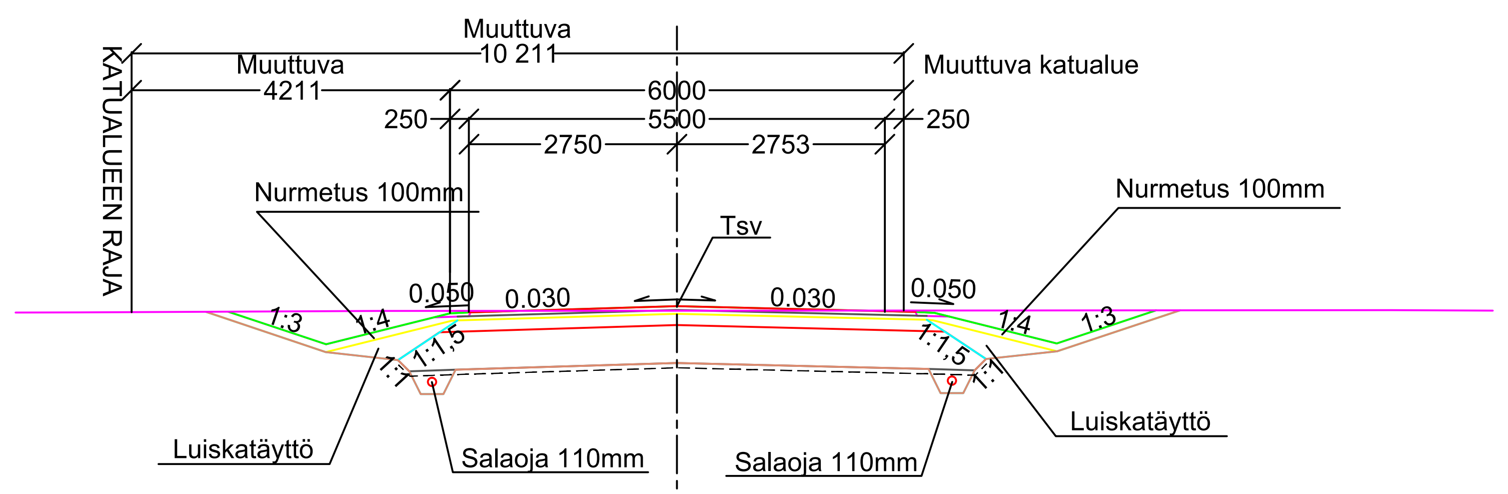

AJORATA
RAKENNE E/80, KATULUOKKA 5

50 MM KULUTUSKERROS, AB 16/120
50 MM TASAUSKERROS MURSKE 0-16 mm
150 MM KANTAVAKERROS, MURSKE 0-32 mm
500 MM JAKAVAKERROS, MURSKE 0-90 mm
SUODATINKANGAS N3
----
750 MM YHT.

JÄTE- JA SADEVEDEN RUNKOLINJAT SEKÄ VESIJOHTO ON OTETTU PORIN VEDEN SUUNNITELMASTA 2.1.2023

ASEMAPIIRUSTUS IN/IJ 13 278
KUIVATUSKARTTA IN/IJ 13 279
PAALUTUSMITAT R-asemalla

		TYÖMAAN TYÖNJOHTO ON VELVOLLINEN HANKKIMAAN TIEDOT KAAPELIEN JA JOHTIMIEN SIJAINNISTA	
		PORIN KAUPUNKI TEKNINEN TOIMIALA INFRAYKSIKKÖ / INFRAJOHTAMINEN	
KÄSIT	26.4.2023		
SUUN	26.4.2023		
TARK	26.4.2023	VIIMALANLENKKI	
TARK			
HYV			
VAHV		PITUUS- JA TYYPPIPOIKKILEIKKAUKSET	KasLissu
ETRS-GK22 N2000		MITTAKAAVA 1:1000/1:100, 1:100	PIIR N:O IN / IJ 13 280