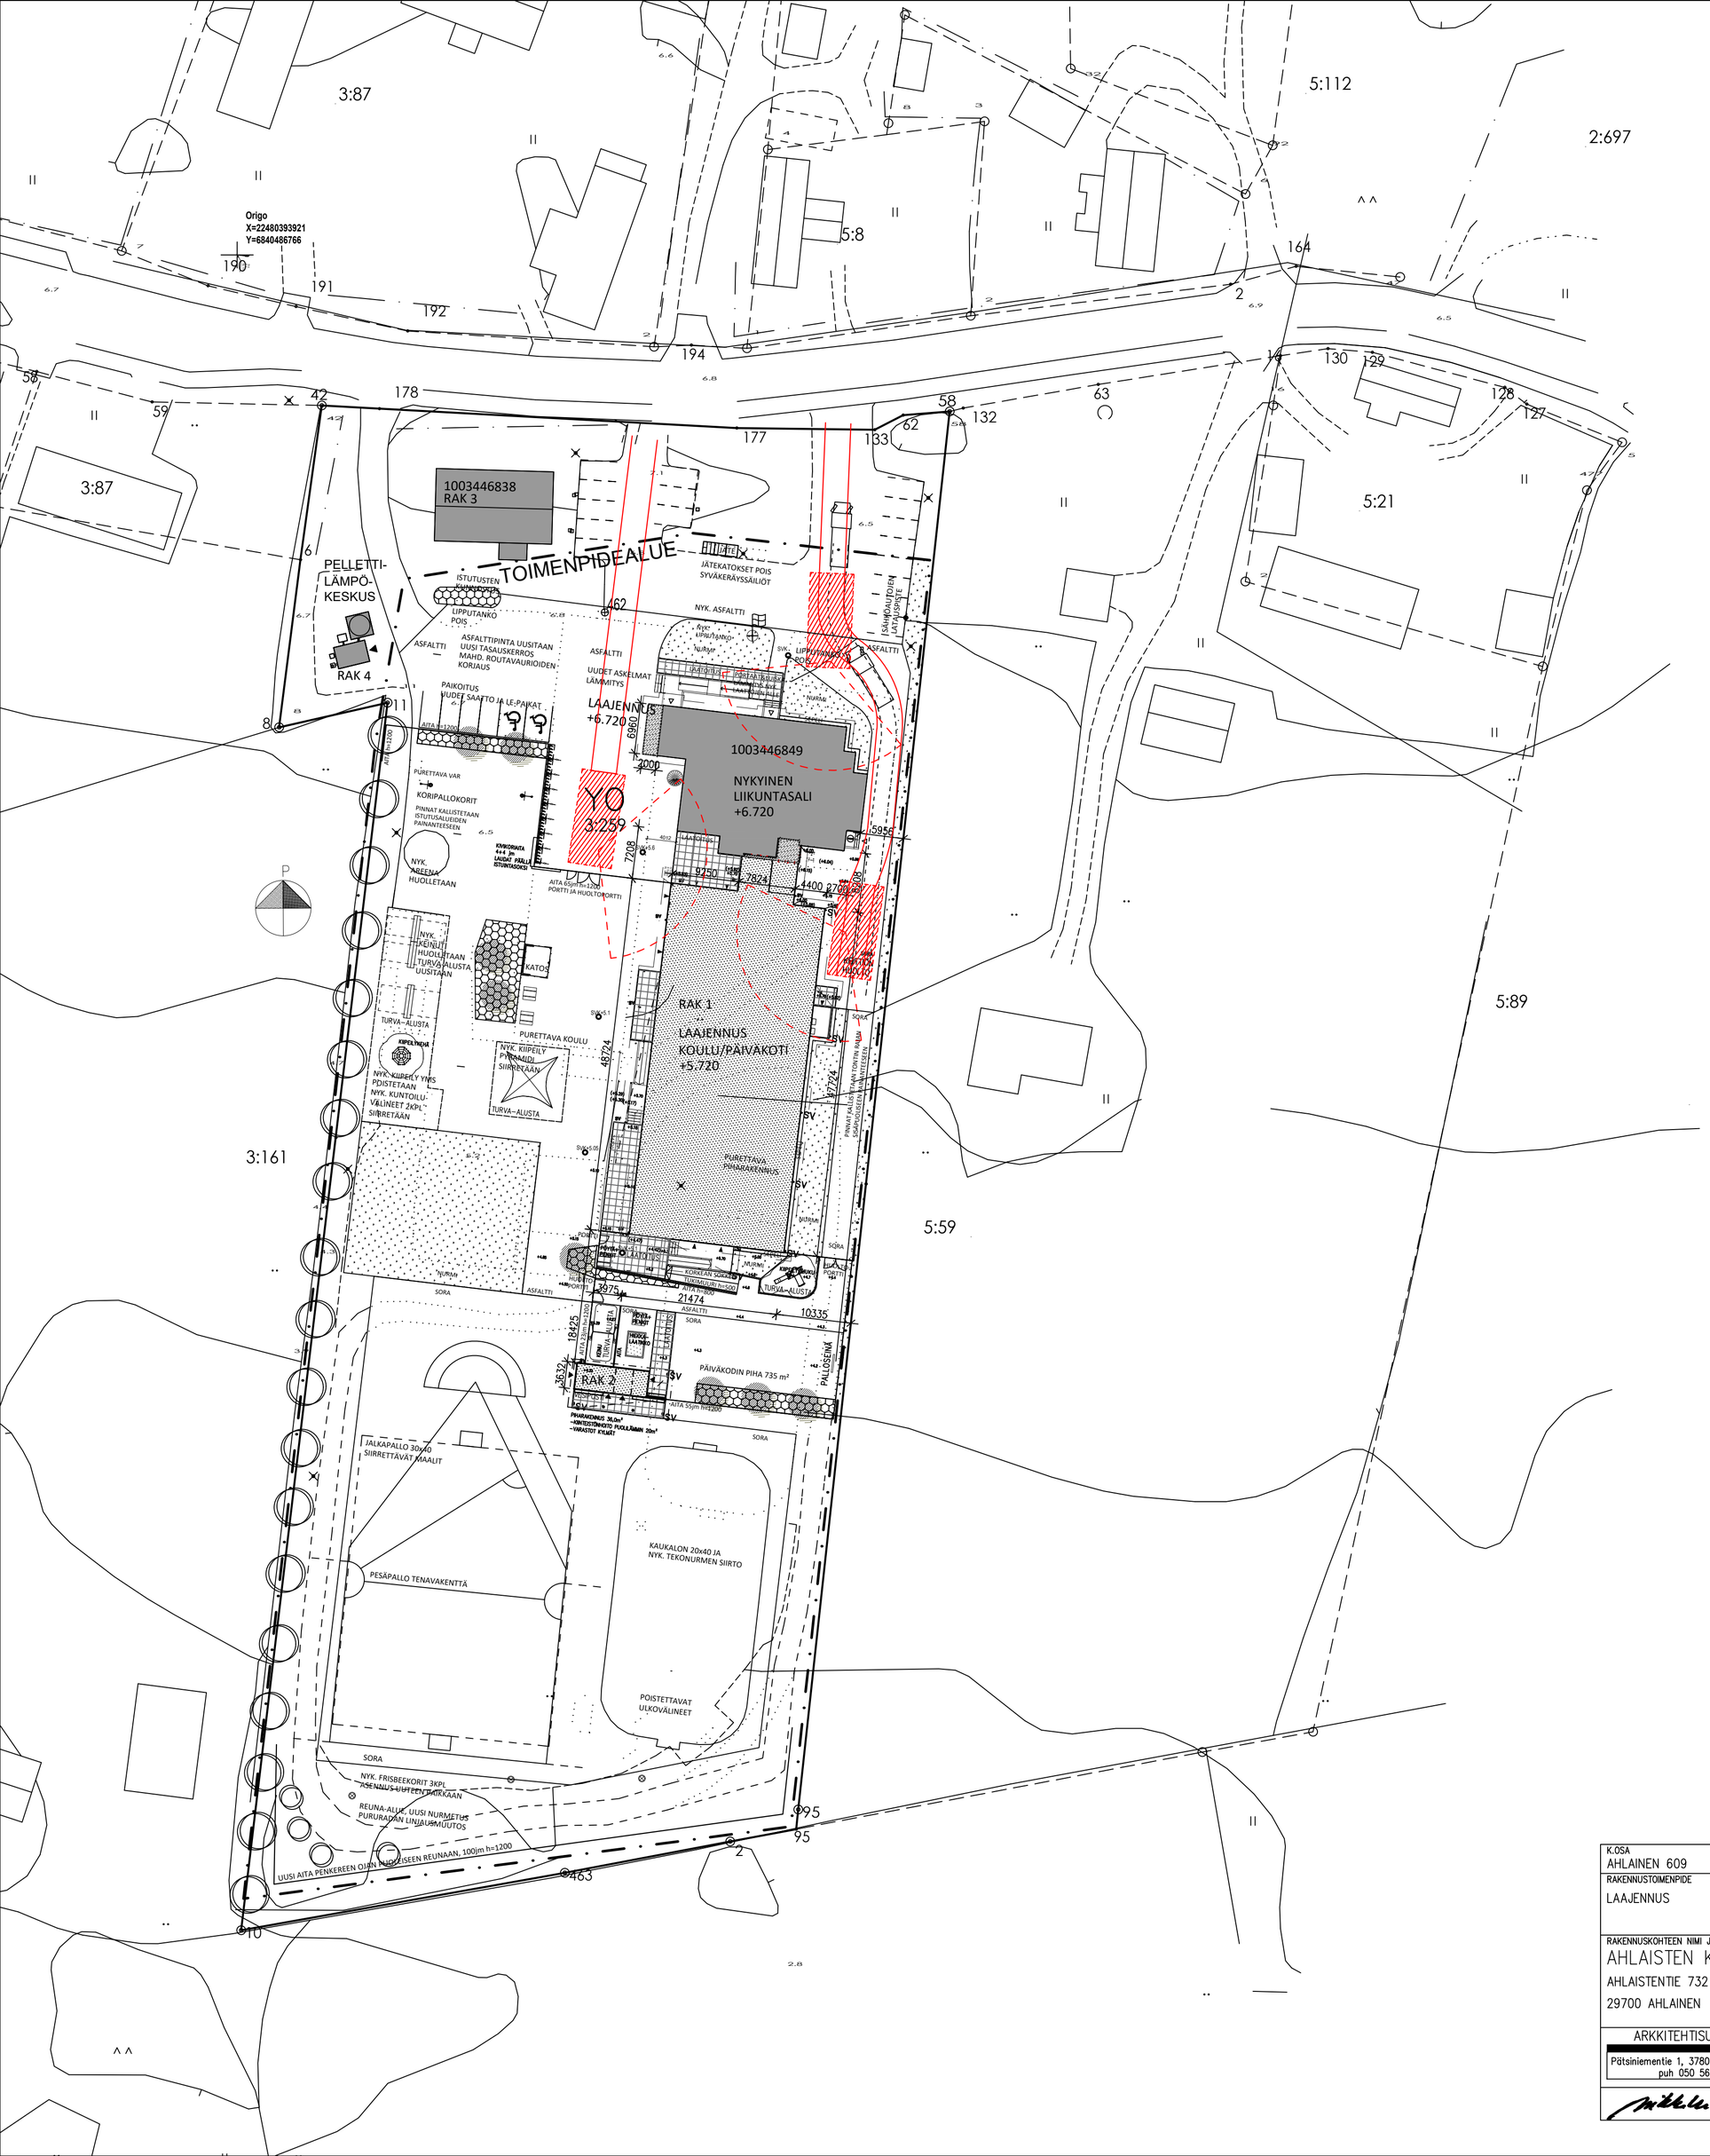

PORI - AHLAINEN 609 - 401 - 3 - 259
OSAYLEISKAAVA 27.12.1983

TONTIN PINTA-ALA ~ 15 500 m²
RAKENNUSOIKEUS
max 1/5 pinta-alasta ~ 3 100 kem²

KERROSALA LAAJENNUKSEN JÄLKEEN 2 040 kem²

NYKYINEN KOULURAKENNUS	1359 kem²
PURETTAVA	- 900 kem²
(PURETTAVA KOKONAISALA	1120 brm²)
LAAJENNUS (UUSI OSA + AULA)	1 104 kem²
PIHARAKENNUS (OSITTAIN KYLMÄ)	36 kem²

KERROSALA LAAJENNUKSEN JÄLKEEN 2 040 kem²

BRUTTOALA	1104,0 brm²
KERROSALA	1104,0 kem²
- RAKENNUSOIKEUDELLINEN	1029,5 kem²
- US YLI 250mm/VS YLI 200mm	18,0 kem²
- TEKNISET TILAT KRS:SSA	56,5 kem²

TILAVUUS 5 225,0 m³

PALOLUOKKA ON P2, SUOJAUSTASO ON 2, VARUSTETAAN PALOILMOITTIMELLA

LUKITTAVAT SYVÄKERÄYSSÄILIÖT
1 KPL MOLOK-SYVÄKERÄYSSÄILIÖ 5 M³ POLTTOKELPOISELLE JÄTTEELLE
1 KPL MOLOK-SYVÄKERÄYSSÄILIÖ 5 M³ JAETTUNA KOLMEEN OSAAN
KARTONGILLE 1/3 250X330 MM TÄYTTÖAUKOLLA
PAPERILLE 1/3 250X330 MM TÄYTTÖAUKOLLA
MUOVILLE 1/3
1 KPL MOLOK-SYVÄKERÄYSSÄILIÖ 5 M³ JAETTUNA NELJÄÄN OSAAN
METALLILLE 1/3 250X330 MM TÄYTTÖAUKOLLA
LASILLE 1/3 250X330 MM TÄYTTÖAUKOLLA
BIOLLE 1/3 2kPL 250X330 MM TÄYTTÖAUKKOA, 2KPL 500L NOSTOSÄKKIÄ

AUTOPAIKAT:
UUTENA TOTEUTETAAN 6 KPL AUTOPAIKKOJA JOISTA 2 KPL LE-MITOITUKSELLA
NYKYISET AUTOPAIKAT 16 KPL

VÄESTÖNSUOJA:
LAAJENNUKSEN PINTA-ALASTA EI MUODOSTU VÄESTÖNSUOJAVAADETTA

OPPILASKÄYTTÖISET WC-TILAT 4 KPL, JOISTA LE-WC 1 KPL
SUUNNITTELUTILANTEEN OPPILASMÄÄRÄ: 60
1 WC / 15

RAKENNUS LIITETÄÄN KUNNALLISEEN VESI-, VIEMÄRI JA SADEVESI-VIEMÄRÖINTI JÄRJESTELMIIN.

PINTAVEDET JA KATTOVEDET KOOTAAN OMILLA JÄRJESTELMILLÄÄN ERIKOISSUUNNITELMIEN MUKAAN.

PÄÄASIALLINEN LÄMMITYSTAPA ON KAUKOLÄMPÖ.

RAKENNUKSEEN TULEE KONEELLINEN TULO- JA POISTOILMANVAIHTO, JOKA ON VARUSTETTU LÄMMÖNTALTEENOTOLLA.

RAKENNUS JA SIIHEN KIINTEÄSTI LIITTYVÄT LAITTEET TEHDÄÄN NOUDATTAEN VOIMASSA OLEVIA ASETUKSIA JA YMPÄRISTÖMINISTERIÖN OHJEITA RAKENNUSTEN KÄYTTÖTURVALLISUUDESTA, PALOTURVALLISUUDESTA JA KOSTEUSTEKNISESTÄ TOIMIVUUDESTA.

TONTIN ISTUTUKSET TOTEUTETAAN ERILLISEN ISTUTUSSUUNNITELMAN MUKAISESTI.

RAKENNUS VARUSTETAAN MERKKI- JA TURVAVALAISTUKSELLA (POISTUMISREITTIVALAISTUS) ERIKOISSUUNNITELMIEN MUKAAN.

RAKENNUS VARUSTETAAN ALKUSAMMUTUSKALUSTOLLA (KÄSISAMMUTTIMET JA PIKAPALOPOSTIT).

KÄYTETTY KOORDINAATTIJÄRJESTELMÄ ON N2000

K.OSA	KORTTELI/TILA	TONTTI/RNo	VIRANOMAISTEN MERKINTÖJÄ
AHLAINEN 609	401	3:259	

RAKENNUSTOIMENPIDE	PIIRUSTUSLAJI	JUOKS.No
LAAJENNUS	PÄÄPIIRUSTUS	01

RAKENNUSKOHTEEN NIMI JA OSOITE	PIIRUSTUKSEN SISÄLTÖ	MITTAKAAVAT
AHLAISTEN KOULU AHLAISTENTIE 732 29700 AHLAINEN	ASEMAPIIRUSTUS	1:500

ARKKITEHTISUUNNITTELU MIKKO UOTILA OY
Pätsiniementie 1, 37800 Akaa toimisto@arkkitehtisuunnittelu.net
puh 050 560 7016/ 03 546 0646
Mikko Uotila arkkitehti SAFA

SUUN.ALA	TYÖ No	PIIR.No	MUUTOS
ARK	AK	P1	

PÄIVÄYS	YHT.HENK.
15.03.2024	