
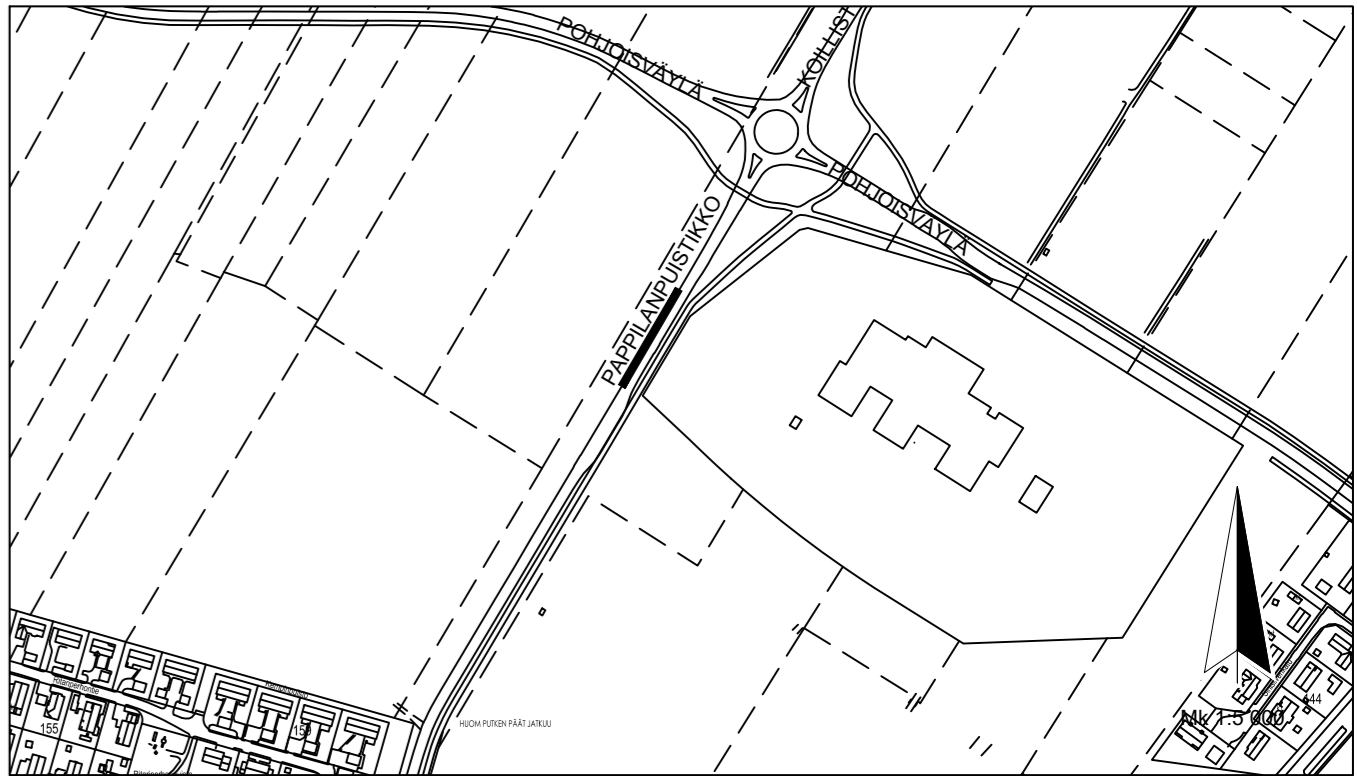


RAKENNE E/95, KATULUOKKA 3
 40 MM KULUTUSKERROS, SMA 16/100
 60 MM KULUTUSKERROS AB 20/150
 60 MM TASAUSKERROS MURSKE 0-16 mm
 150 MM KANTAVAKERROS, MURSKE 0-32 mm
 700 MM JAKAVAKERROS, MURSKE 0-90 mm
 SUODATINKANGAS N3
 1010 MM YHT.

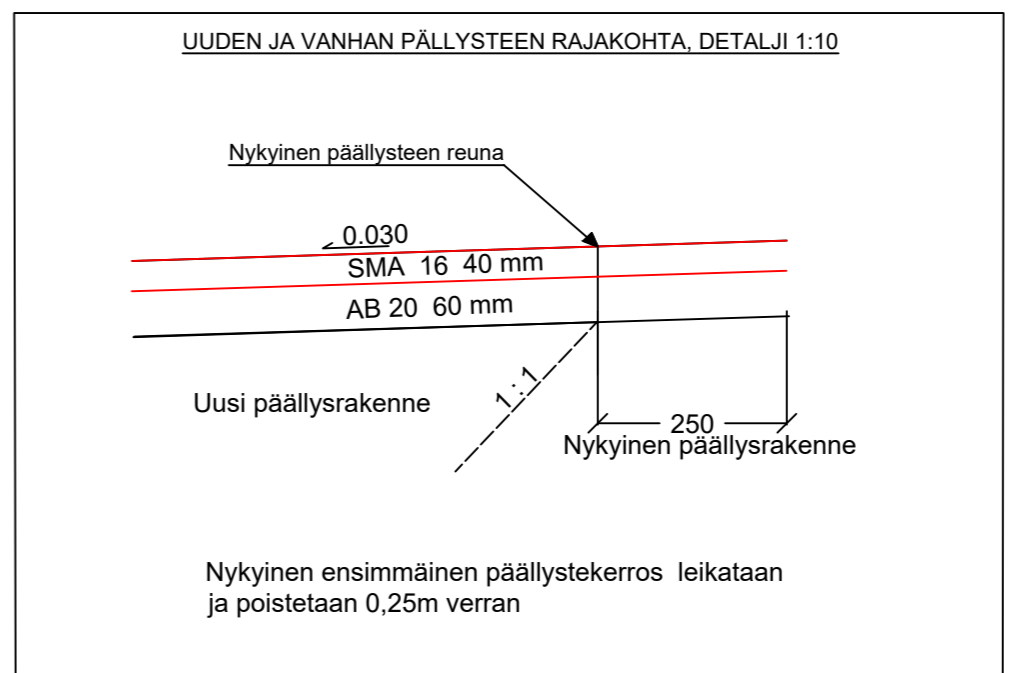

KUIVATUSKARTTA IN/IJ 13 376

			TYÖMAAN TYÖNJOHTO ON VELVOLLINEN HANKKIMAAN TIEDOT KAAPELIEN JA JOHTIMIEN SIJAINNISTA	
PIIR	10.6.2024	Irma Lehto	PORIN KAUPUNKI	
SUUN	10.6.2024		TEKNINEN PALVELUKESKUS	
TARK	10.6.2024		INFRAJYKSIKÖ / INFRAJOHTAMINEN	
TARK	10.6.2024		PAPPILANPUISTIKON VÄISTÖTILA	
HYV	11.6.2024	LIIK.INS	POHJOIS-PORIN MONITOIMITALON KOHDALLA	
VAHV	14.12.2021	TELA	ASEMAPIIRUSTUS PLV 423.08-502.42	
ETRS-GK22 N2000	Liitty suunn. IN/IJ 13132	MITTAKAAVA 1:500, 1:5 000, 1:100	PIIR. N:O	IN/IJ 13 375