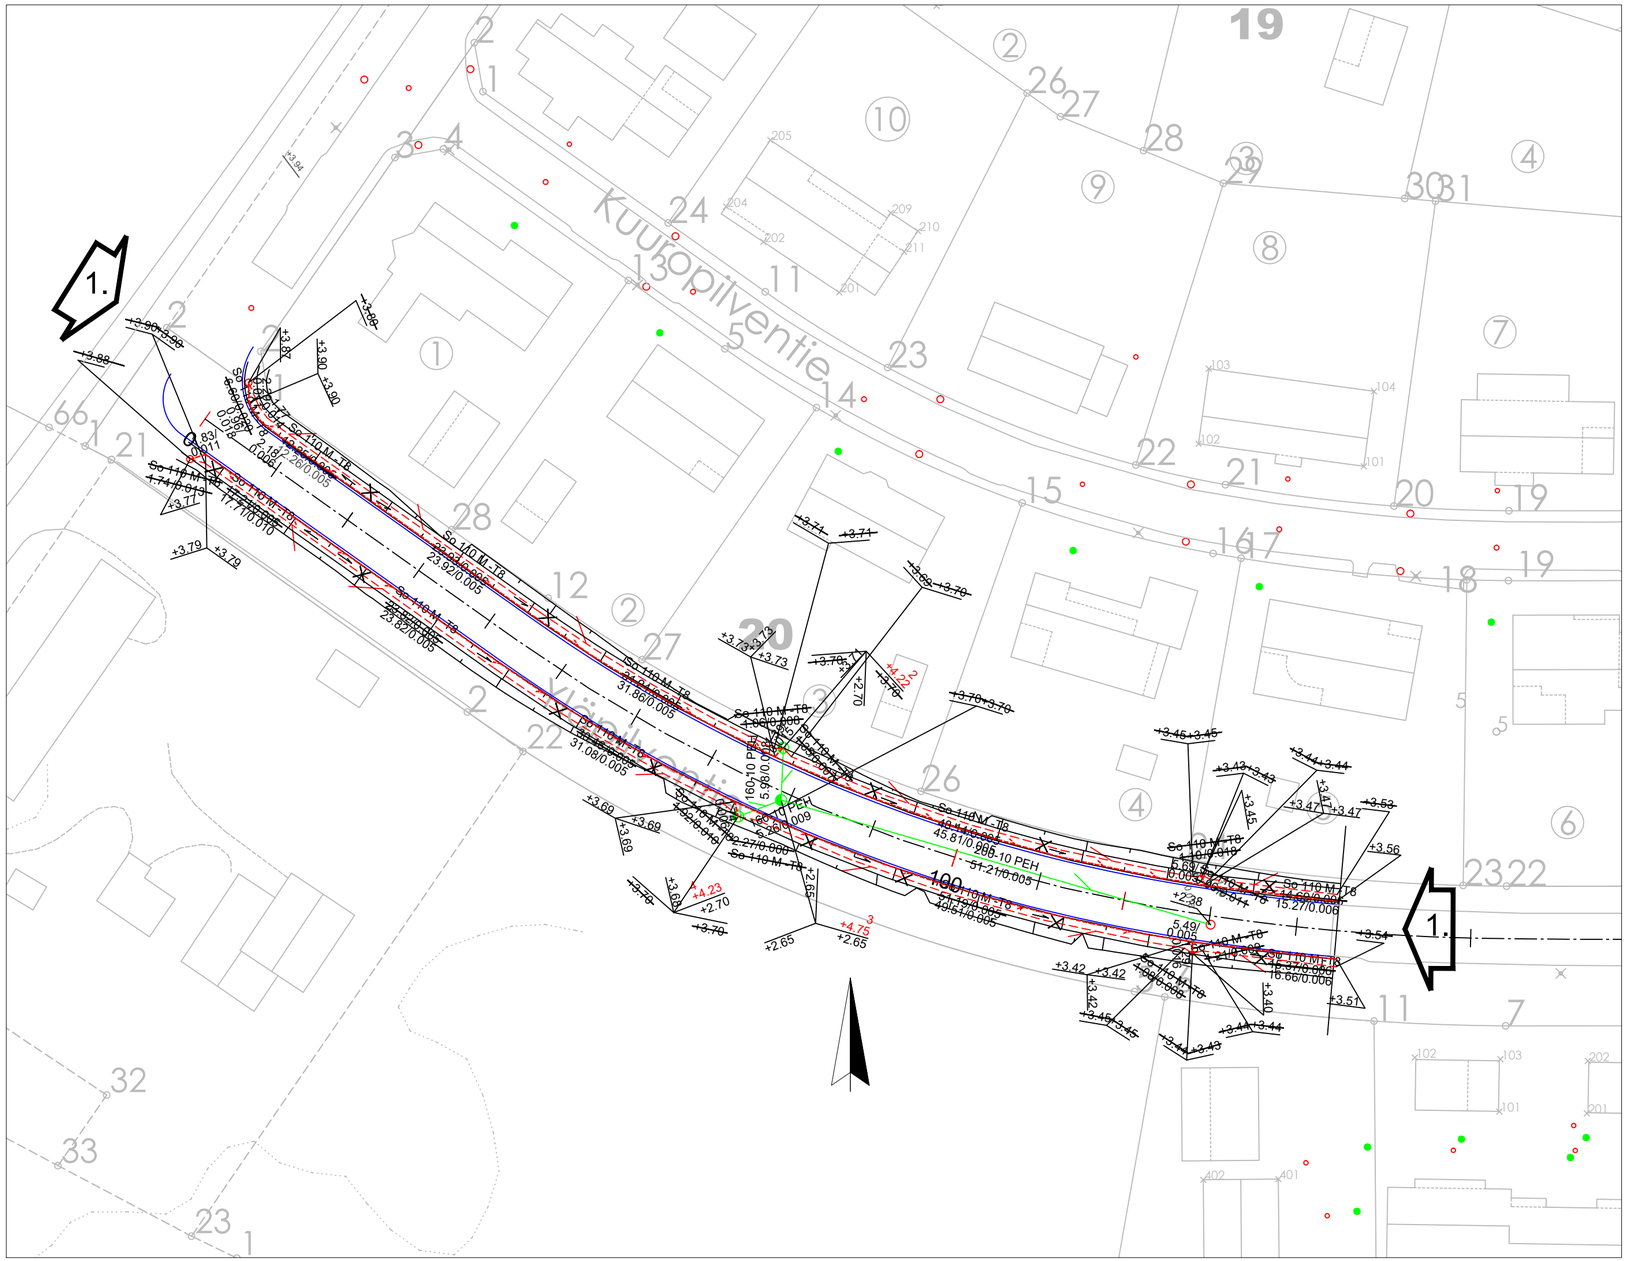

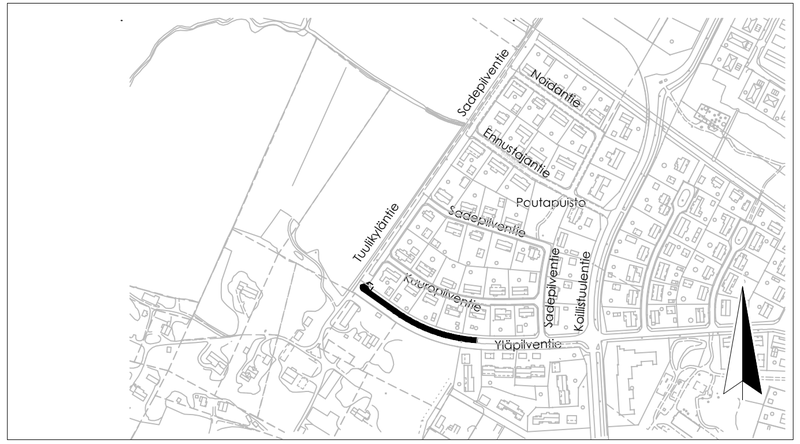

N:O	MUUTOS PVM	P S T
1.	21.10.2022	POIKKILEIKKAUSTA MUUTETTU JA SALAOJIA SIIRRETTY

ASEMAPIIRUSTUS IN / IJ 13 190
PITUUS- JA TYYPPIPOIKKILEIKKAUS IN / IJ 13 192
PAALUTUSMITAT R-asemalla

			TYÖMAAN TYÖNJOHTO ON VELVOLLINEN HANKKIMAAN TIEDOT KAAPELIEN JA JOHTIMIEN SIJAINNISTA
KÄSIT	28.6.2022		PORIN KAUPUNKI TEKNINEN TOIMIALA INFRAYKSIKKÖ / INFRAJOHTAMINEN
SUUN	28.6.2022		
TARK	12.7.2022		YLÄPILVENTIE PLV 0-145
TARK	12.7.2022		
HYV	12.7.2022	LIIK. INS.	
VAHV			KUIVATUSKARTTA — KasLissu
ETRS-GK22 N2000		Korvaa osittain AT/su 10005	MITTAKAAVA 1:500 1:5000 — PIIR N:O IN / IJ 13 191