KUIVATUS

PITUUSLEIKKAUS 1:1000/1:100

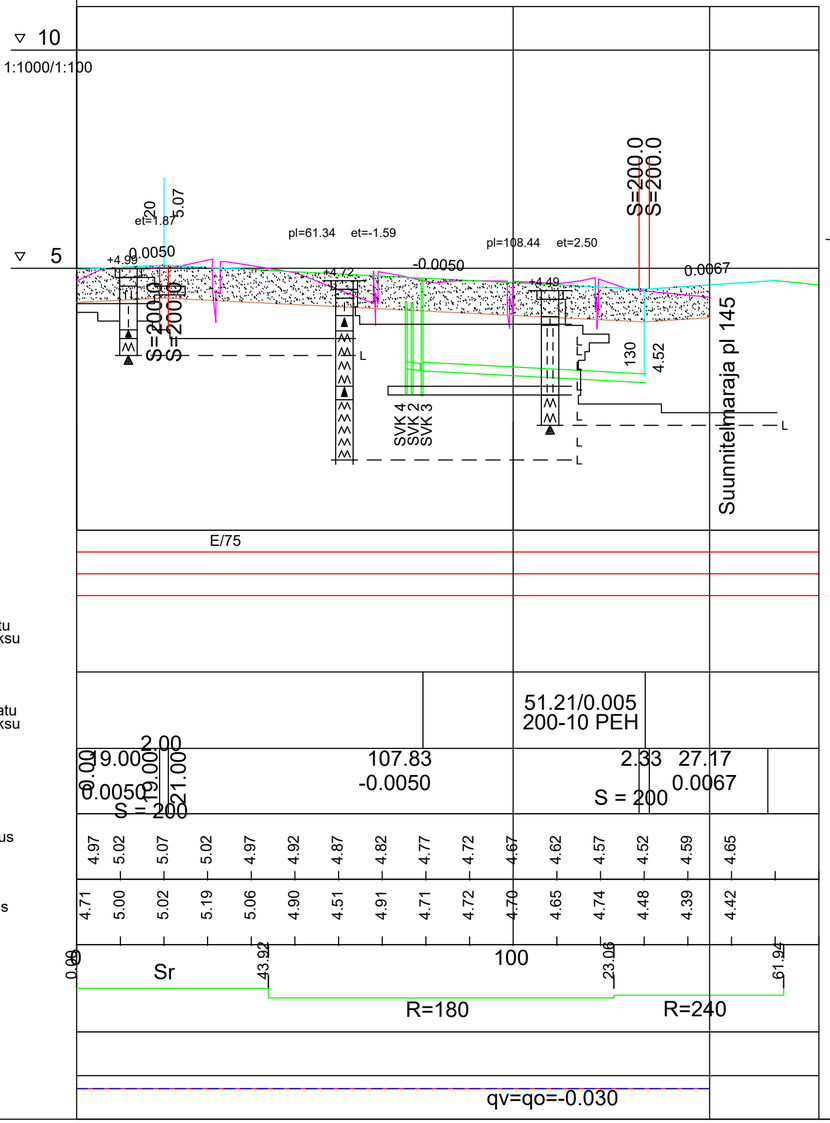

Päällysrakenne — E/75

Poikkileikkaus

Vesijohto

Jätevesi putken laatu
Kaltevuus / Vesijuoksu

Sadevesi putken laatu
Kaltevuus / Vesijuoksu — 51.21/0.005 200-10 PEH

Matka
Pituus / kaltevuus

Tasausviivan korkeus

Maanpinnan korkeus

Paalutus

Kaarevuus

Kaltevuus

POIKKILEIKKAUS 1:100

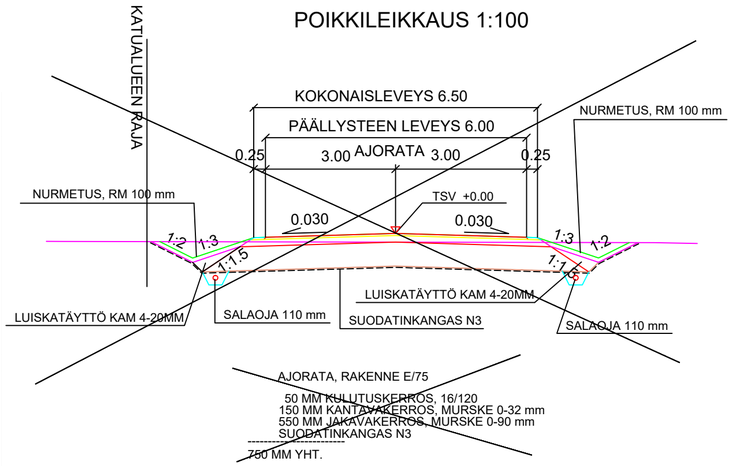

POIKKILEIKKAUS 1:100

1.

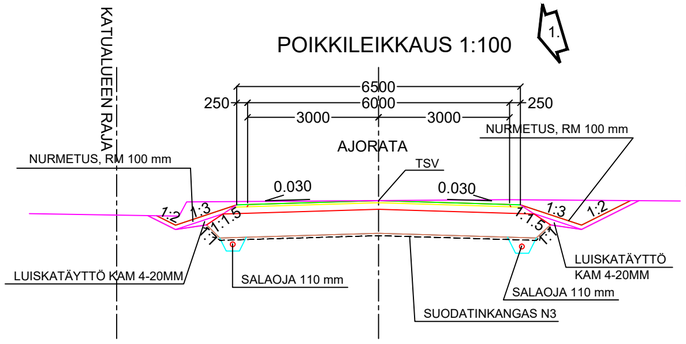

AJORATA, RAKENNE E/75

50 MM KULUTUSKERROS, 16/120
150 MM KANTAVAKERROS, MURSKE 0-32 mm
550 MM JAKAVAKERROS, MURSKE 0-90 mm
SUODATINKANGAS N3

750 MM YHT.

N:O	MUUTOS PVM	P S T
1.	21.10.2022	POIKKILEIKKAUSTA MUUTETTU JA SALAOJIA SIIRRETTY

ASEMAPIIRUSTUS IN / IJ 13 190
KUIVATUSKARTTA IN / IJ 13 191
PAALUTUSMITAT R-asemalla

TYÖMAAN TYÖNJOHTO ON VELVOLLINEN HANKKIMAAN TIEDOT KAAPELIEN JA JOHTIMIEN SIJAINNISTA

PORIN KAUPUNKI
TEKNINEN TOIMIALA
INFRAYKSIKKÖ / INFRAJOHTAMINEN

PIIR	28.6.2022		
SUUN	28.6.2022		
TARK	12.7.2022		YLÄPILVENTIE PLV 0-145
TARK	12.7.2022		
HYV	12.7.2022	LIIK. INS.	
HYV			PITUUS- JA POIKKILEIKKAUKSET KasLissu
ETRS-GK22 N2000		KORVAA OSITTAIN AT/su 10006	MITTAKAAVA 1:1000/1:100, 1:100
			PIIR. N:O IN / IJ 13 192