KUIVATUS

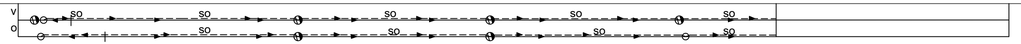

PITUUSLEIKKAUS 1:1000/1:100

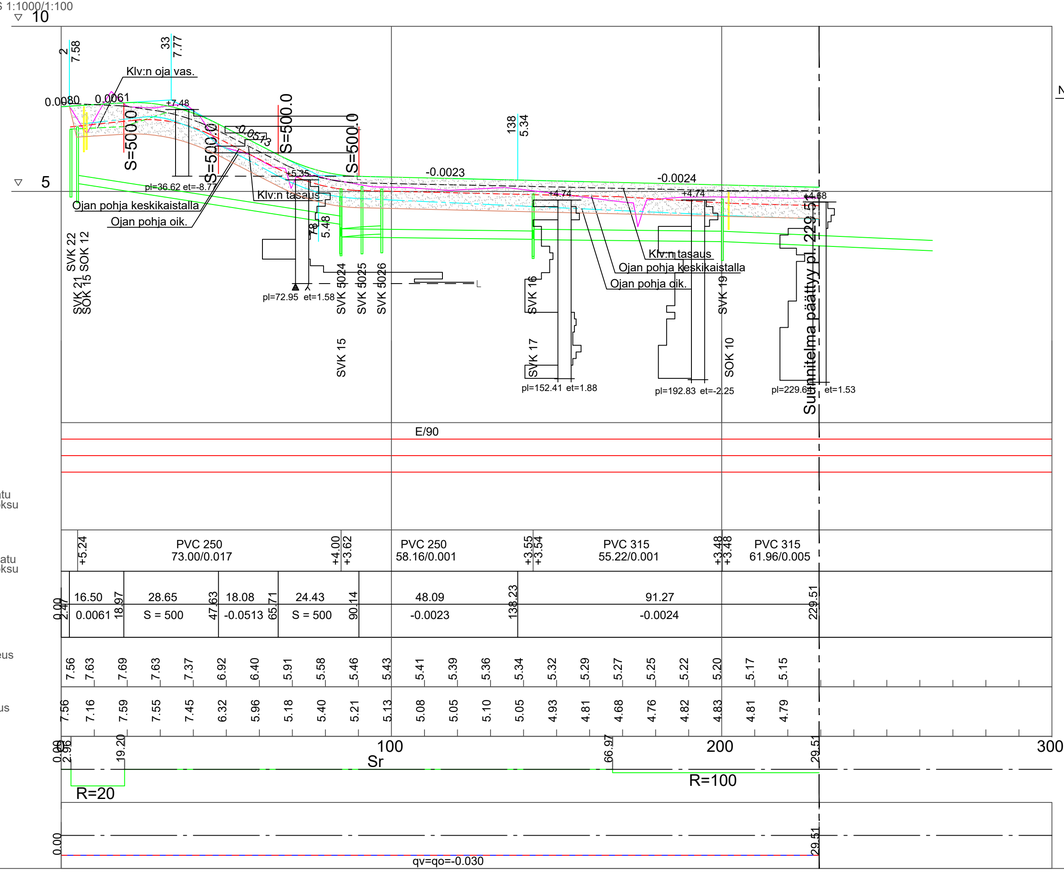

POIKKILEIKKAUS 1:100
PLV 0-31

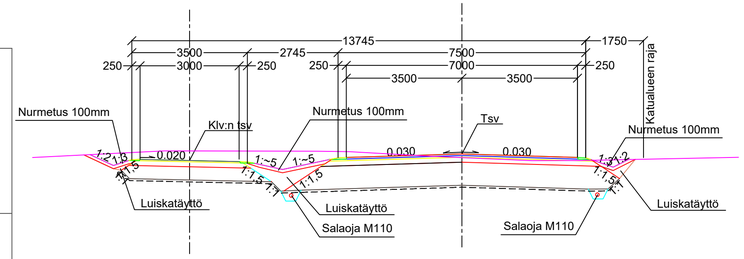

KEVYEN LIIKENTEEN VÄYLÄ
RAKENNE E/59, KATULUOKKA 6

40 MM KULUTUSKERROS, AB 11/100
150 MM KANTAVAKERROS, MURSKE 0-32 mm
400 MM JAKAVAKERROS, MURSKE 0-90 mm
SUODATINKANGAS N3
---
590 MM YHT.

AJORATA
RAKENNE E/90, KATULUOKKA 3

50 MM KULUTUSKERROS, AB 16/120
50 MM TASAUSKERROS MURSKE 0-16 mm
150 MM KANTAVAKERROS, MURSKE 0-32 mm
700 MM JAKAVAKERROS, MURSKE 0-90 mm
SUODATINKANGAS N3
---
950 MM YHT.

POIKKILEIKKAUS 1:100
PLV 31-229.51

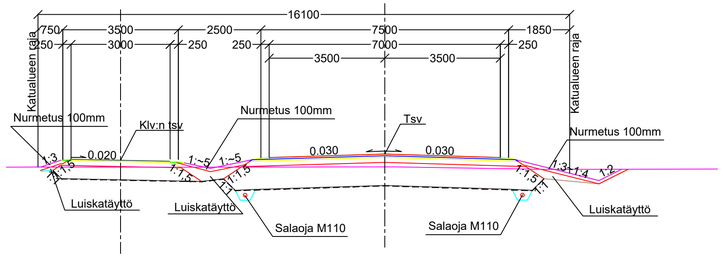

KEVYEN LIIKENTEEN VÄYLÄ
RAKENNE E/59, KATULUOKKA 6

40 MM KULUTUSKERROS, AB 11/100
150 MM KANTAVAKERROS, MURSKE 0-32 mm
400 MM JAKAVAKERROS, MURSKE 0-90 mm
SUODATINKANGAS N3
---
590 MM YHT.

AJORATA
RAKENNE E/90, KATULUOKKA 3

50 MM KULUTUSKERROS, AB 16/120
50 MM TASAUSKERROS MURSKE 0-16 mm
150 MM KANTAVAKERROS, MURSKE 0-32 mm
700 MM JAKAVAKERROS, MURSKE 0-90 mm
SUODATINKANGAS N3
---
950 MM YHT.

ASEMAPIIRUSTUS IN/IJ 13 193
PITUUS- TYYPPIPOIKKILEIKKAUKSET IN/IJ 13 195
KUIVATUSKARTTA IN/IJ 13 196
PAALUTUSMITAT R-asemalla

			TYÖMAAN TYÖNJOHTO ON VELVOLLINEN HANKKIMAAN TIEDOT KAAPELIEN JA JOHTIMIEN SIJAINNISTA
			PORIN KAUPUNKI
KÄSIT	10.6.2022		TEKNINEN TOIMIALA
SUUN	5.7.2022		INFRAYKSIKKÖ / INFRAJOHTAMINEN
TARK	5.7.2022		VAINIONTIE
TARK			
HYV	18.7.2022	LIIK.INS.	
VAHV			PITUUS-JA TYYPPIPOIKKILEIKKAUKSET KasLissu
ETRS-GK22 N2000	Korvaa kokonaan OM/ks 12 013	MITTAKAAVA 1:1000/1:100,1:100	PIIR N:O IN / IJ 13 194