



KUIVATUS


PITUUSLEIKKAUS 1:1000/1:100

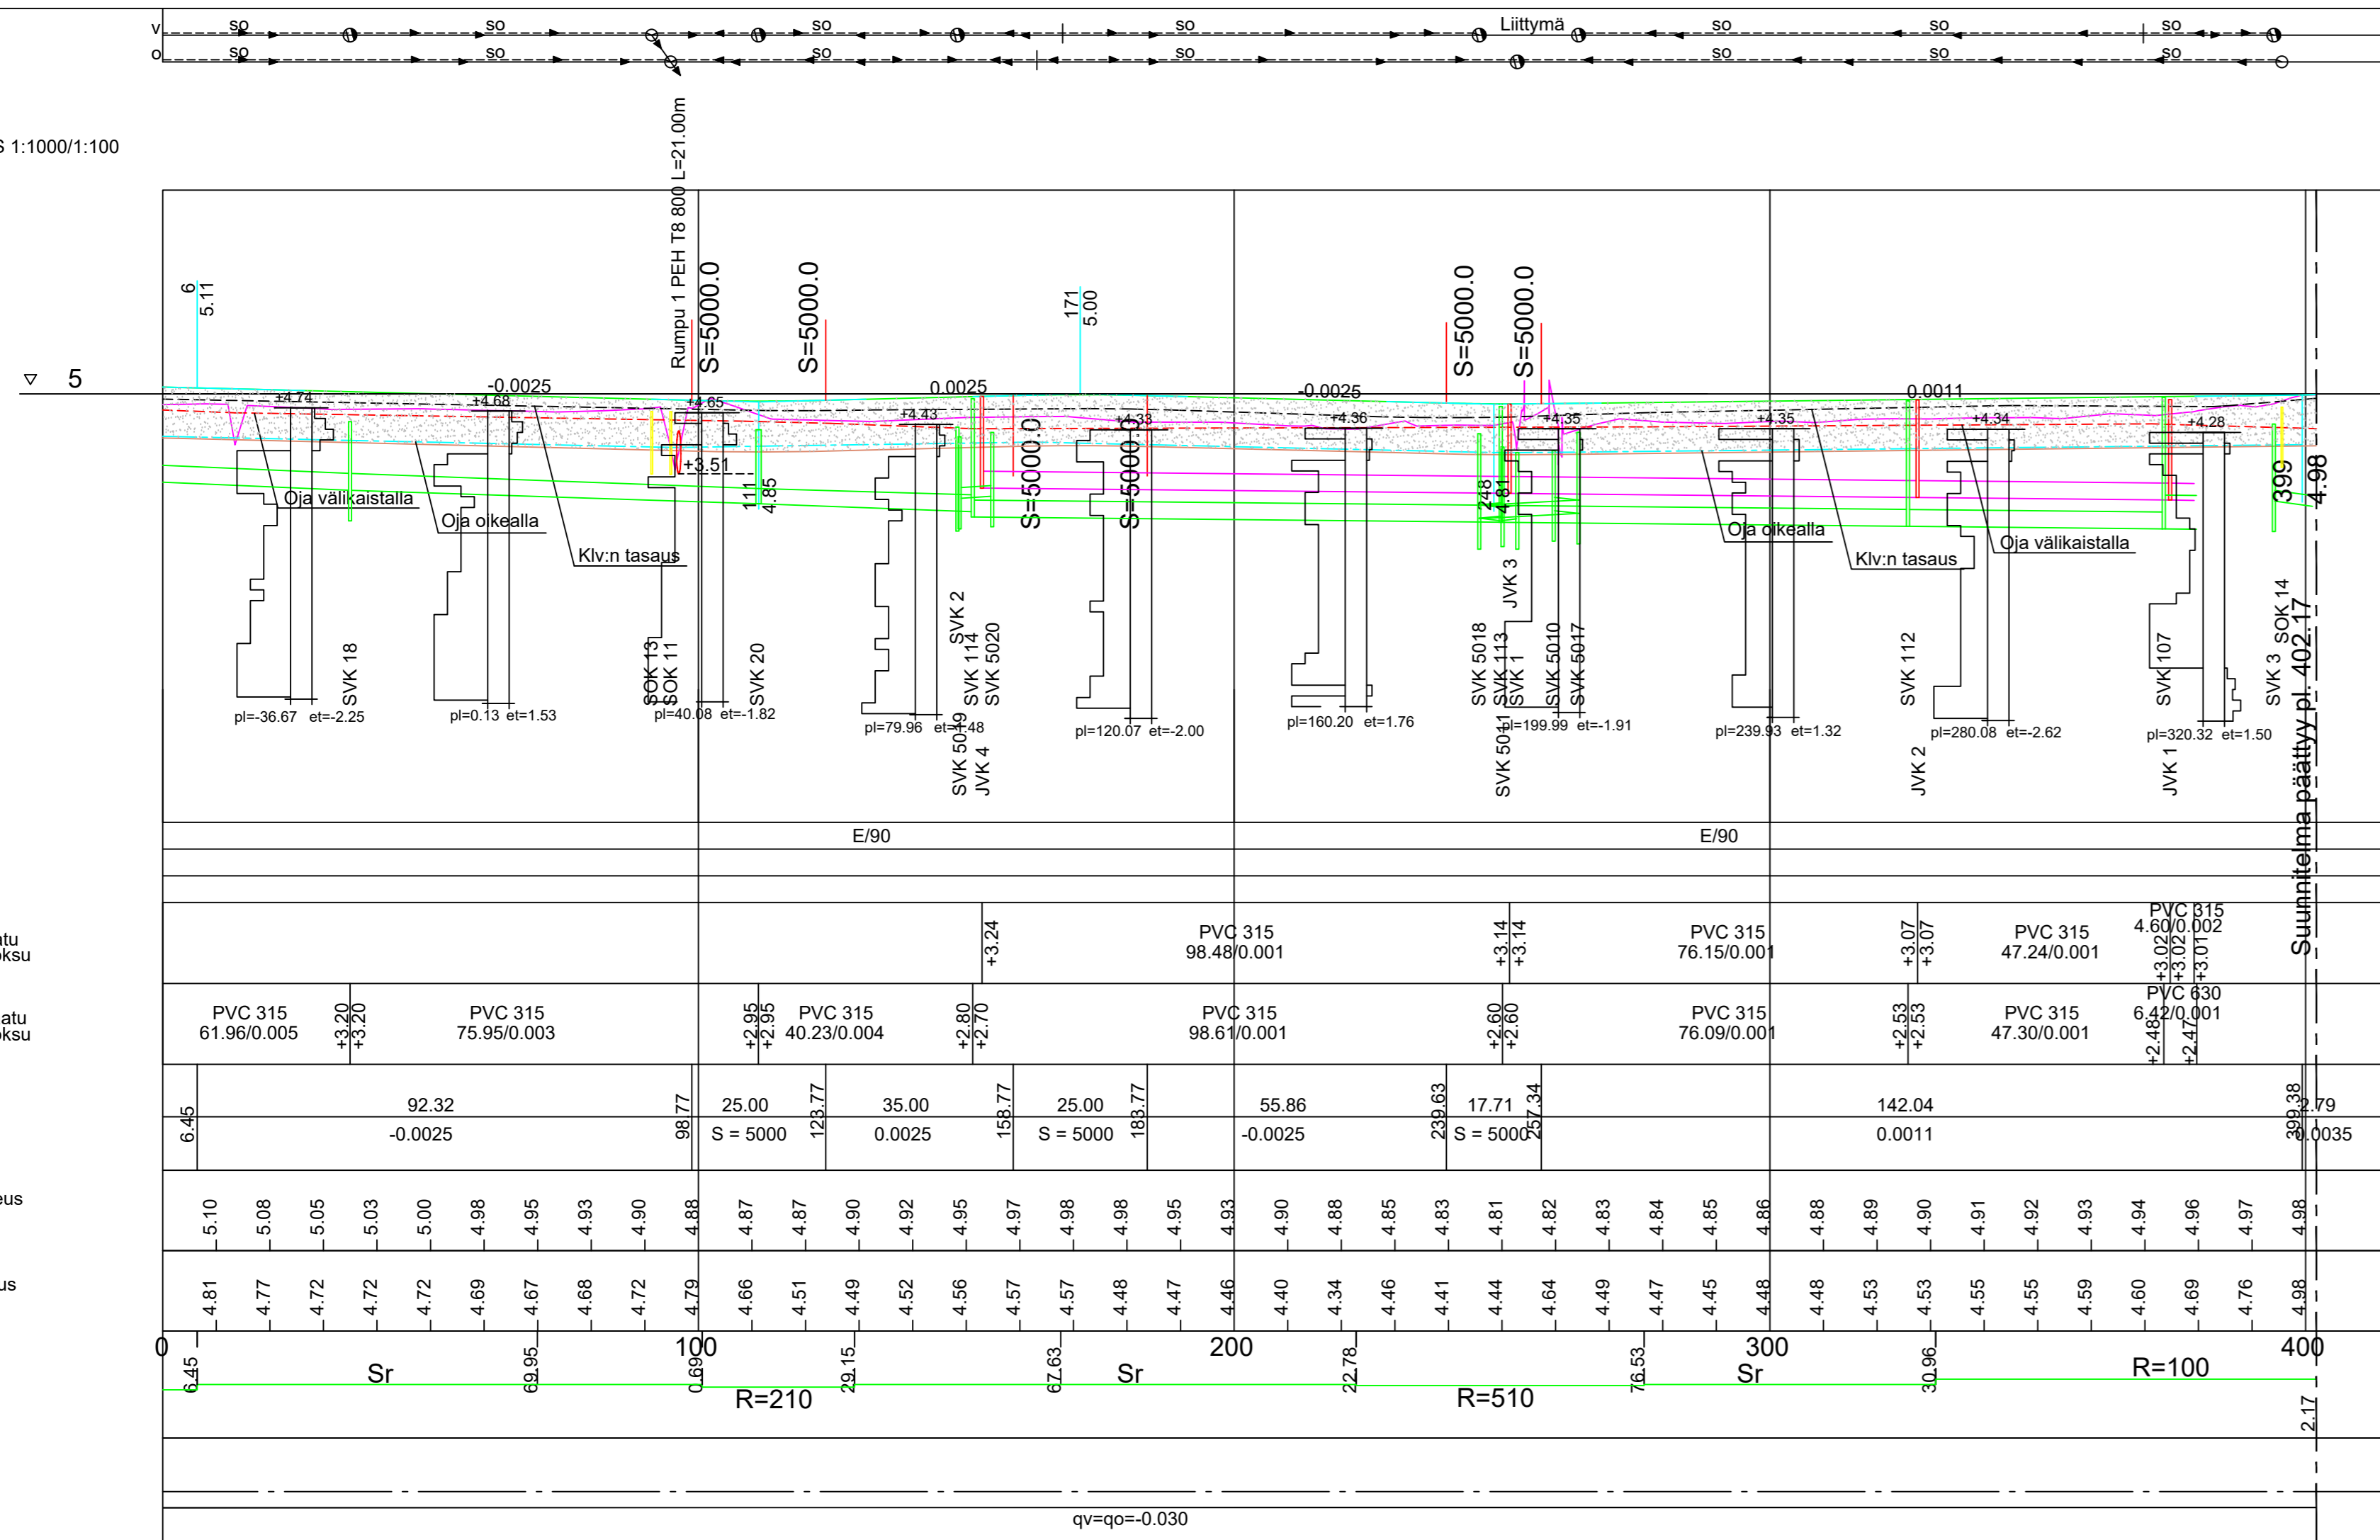

POIKKILEIKKAUS 1:100
PLV 0-330.96

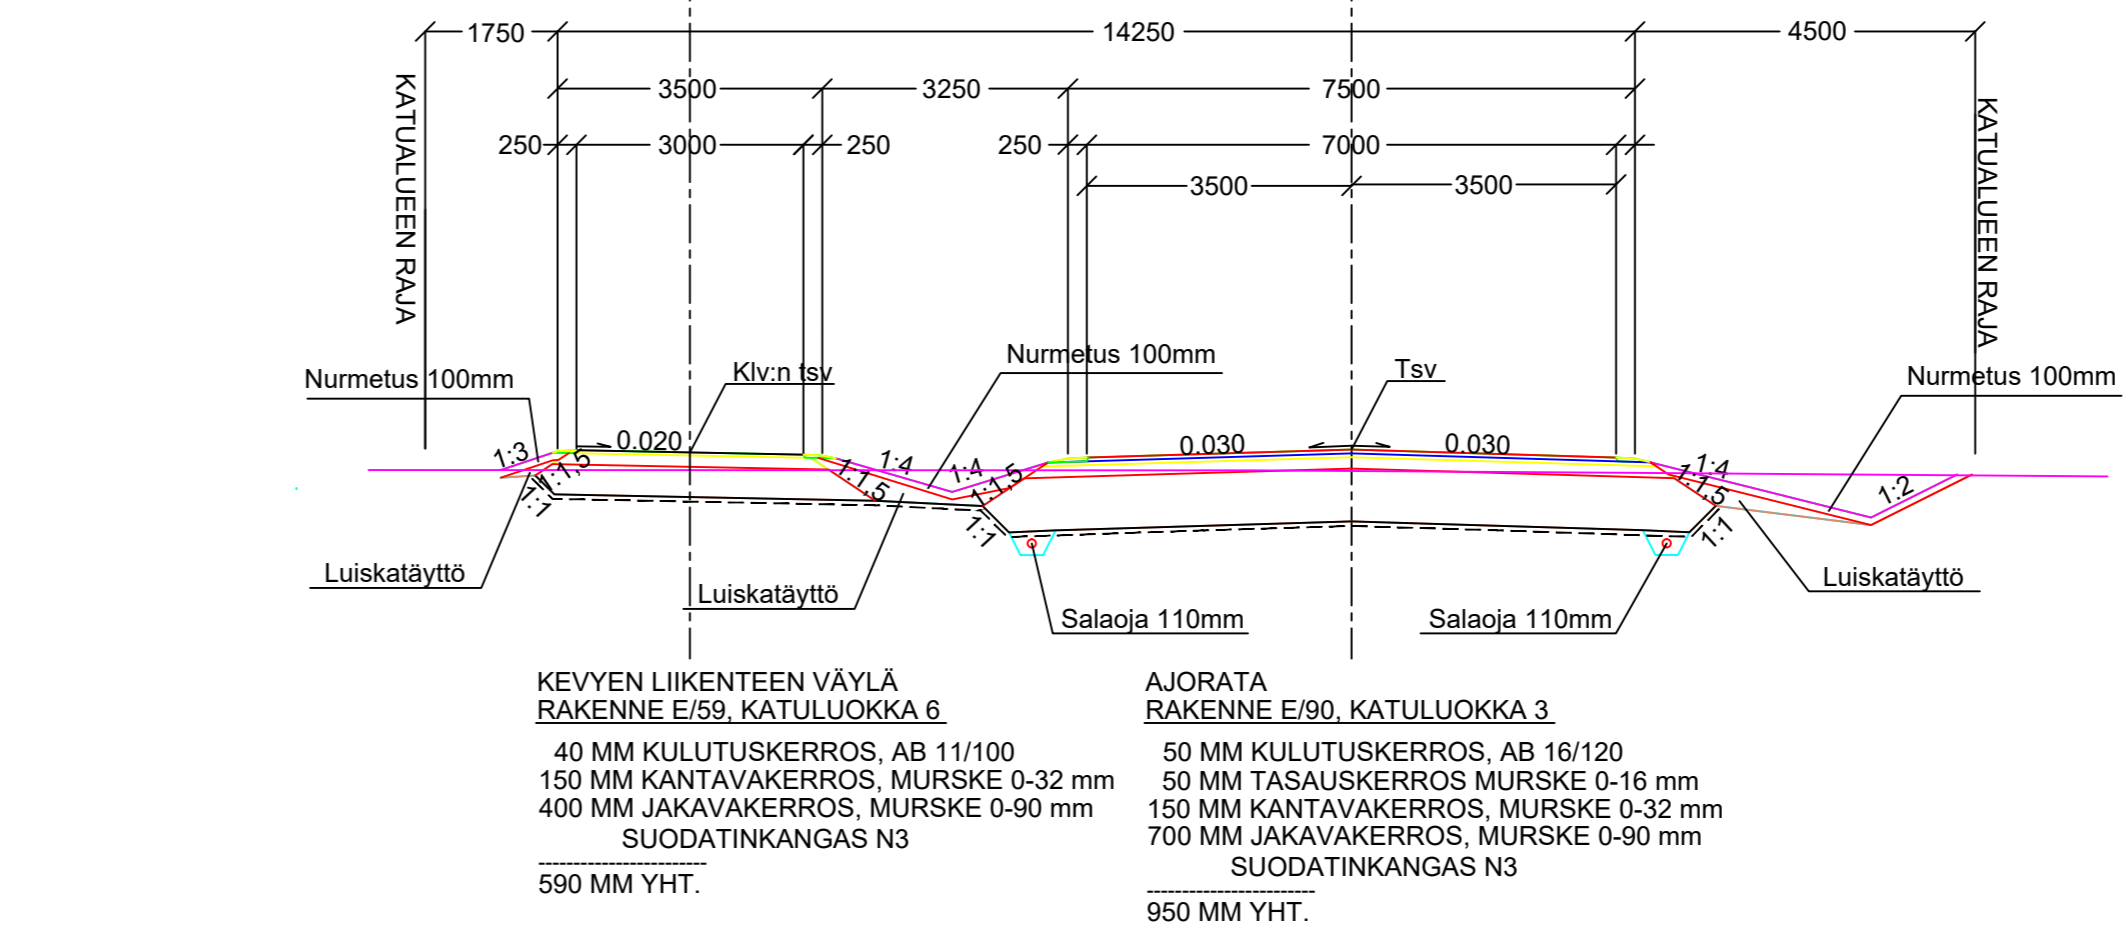

POIKKILEIKKAUS 1:100
PLV 330.96-402

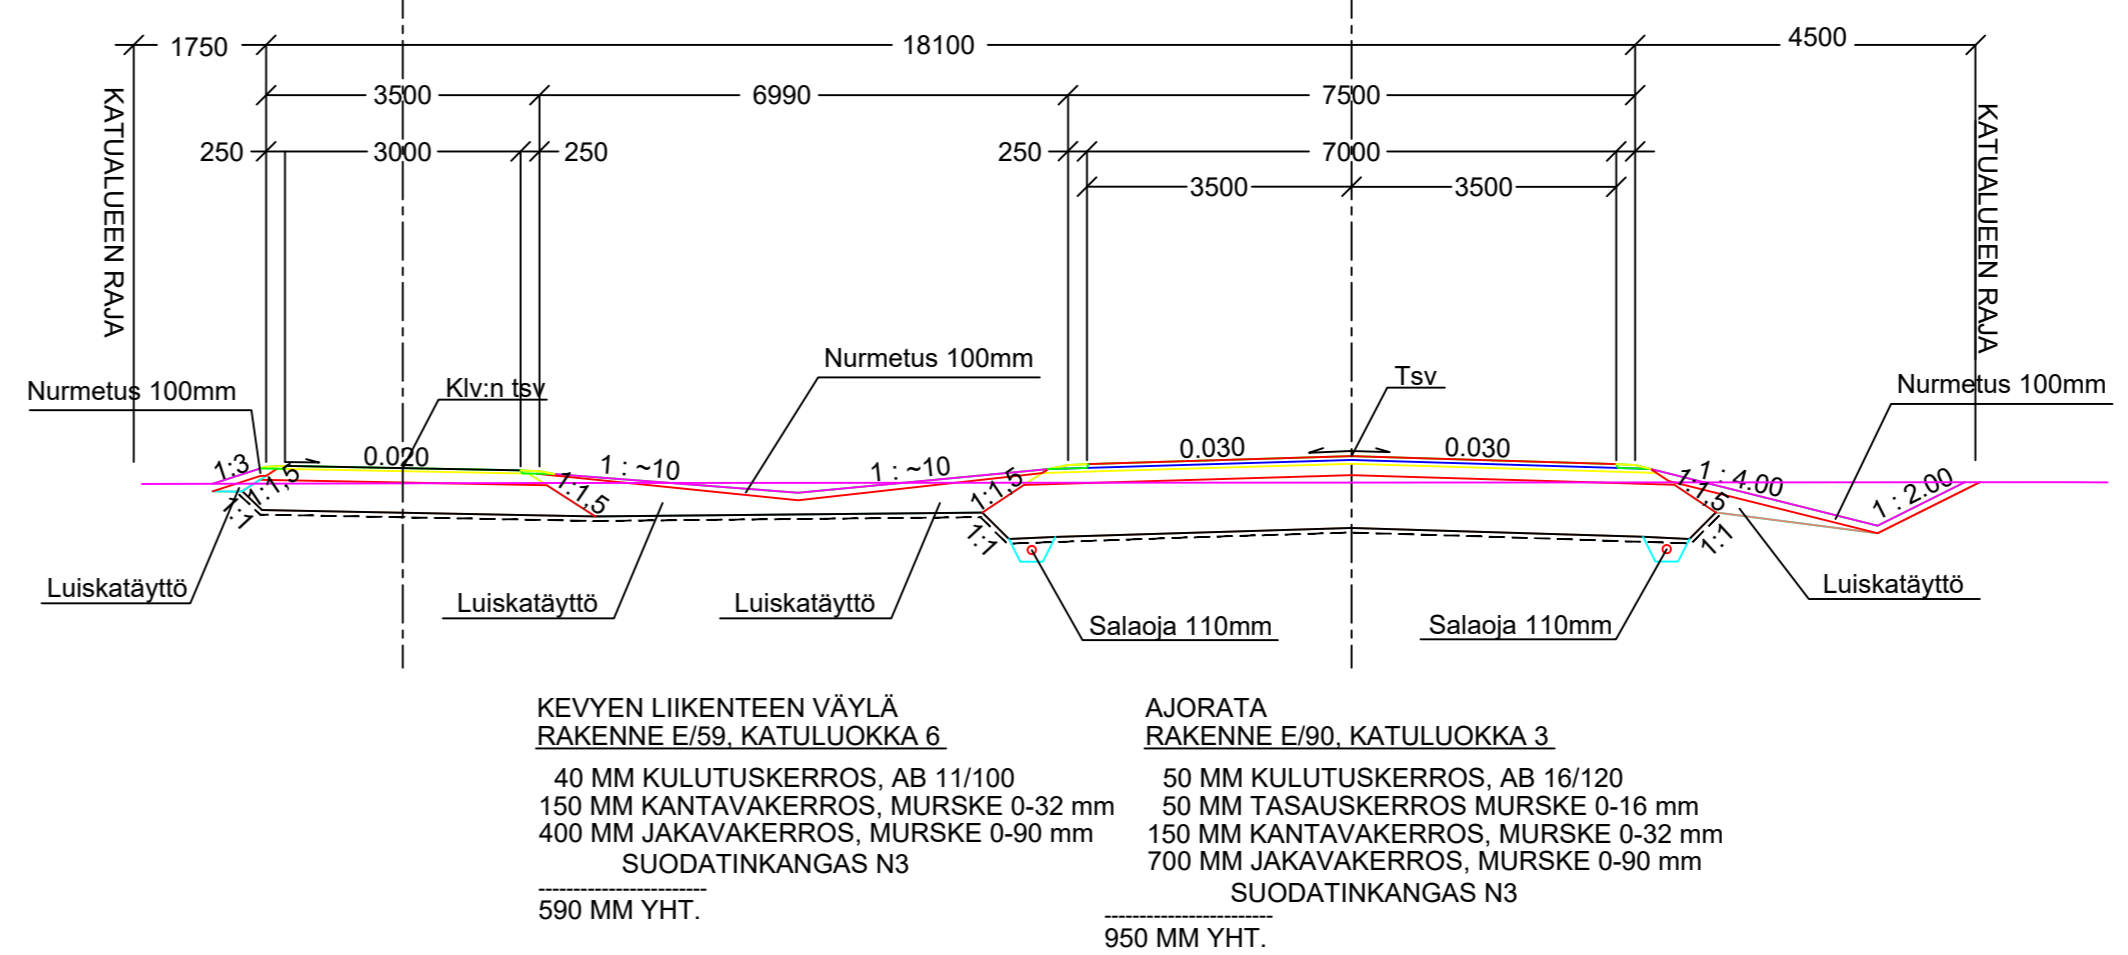

VESI- JA VIEMÄRILINJAT ON PORIN VEDEN SUUNNITLMASTA 29.4.2022

ASEMPIIRUSTUS IN/IJ 13 201
KUIVATUKARTTA IN/IJ 13 202
PAALUTUSMITAT R-asemalla

TYÖMAAN TYÖNJOHTO ON VELVOLLINEN HANKKIMAAN TIEDOT KAAPELIEN JA JOHTIMIEN SIJAINNISTA					
KÄSIT	10.7.2022				
SUUN	15.7.2022				
TARK	15.9.2022				
TARK					
HYV	29.11.2022 LIIK.INS.				
VAHV					
ETRS-GK22 N2000	MITTAKAAVA 1:1000/1:100, 1:100 PIIRI N:O IN / IJ 13 203				
<table border="1"> <tr> <td>PORIN KAUPUNKI TEKNINEN TOIMIALA INFRAKSIKKO / INFRAJOHTAMINEN</td> <td>KasLissu</td> </tr> <tr> <td>JÄRVIOJANTIE</td> <td></td> </tr> </table>		PORIN KAUPUNKI TEKNINEN TOIMIALA INFRAKSIKKO / INFRAJOHTAMINEN	KasLissu	JÄRVIOJANTIE	
PORIN KAUPUNKI TEKNINEN TOIMIALA INFRAKSIKKO / INFRAJOHTAMINEN	KasLissu				
JÄRVIOJANTIE					