



KUIVATUS

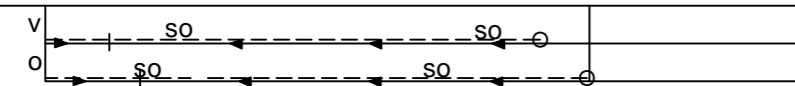


PITUUSLEIKKAUS 1:1000/1:100

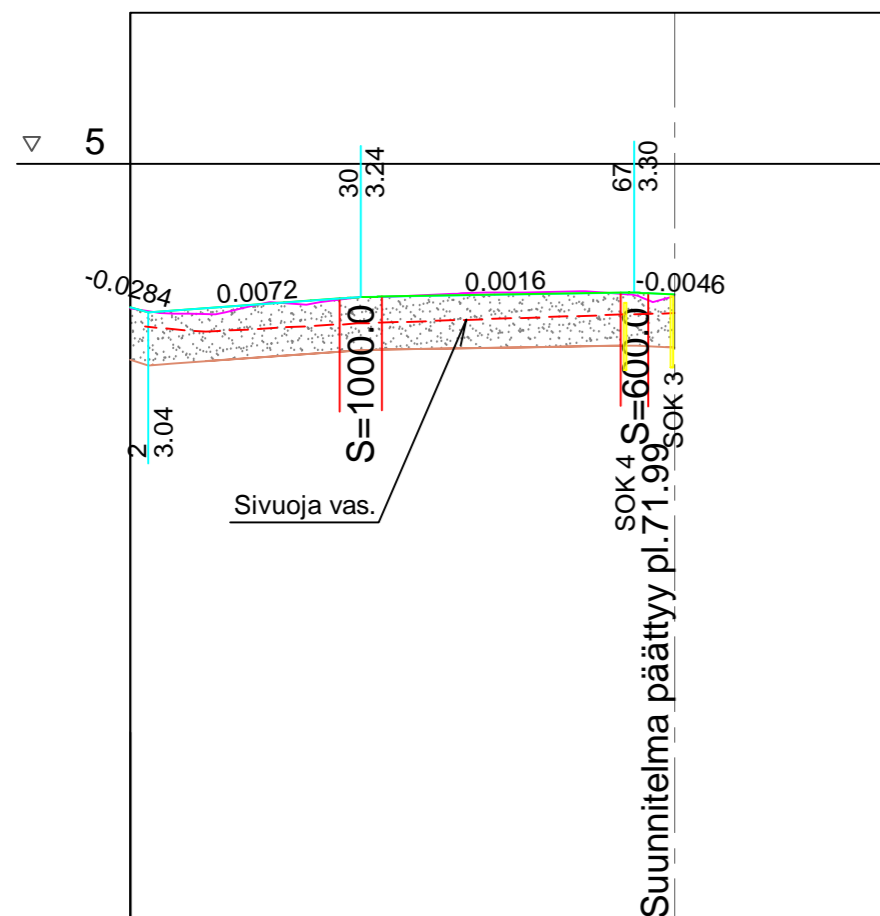

Päällysrakenne	E-65										
Poikkileikkaus											
Vesijohto											
Jätevesi putken laatu											
Kaltevuus / Vesijuoksu											
Sadevesi putken laatu											
Kaltevuus / Vesijuoksu											
Matka	0.00	25.26	50.52	75.78	101.04	126.30	151.56	176.82	202.08	227.34	
Pituus / kaltevuus	0.00	0.0072	0.0072	0.0072	0.0072	0.0072	0.0072	0.0072	0.0072	0.0072	
Tasausviivan korkeus	3.11	3.09	3.17	3.24	3.26	3.27	3.29	3.28	3.28	3.28	
Maanpinnan korkeus	3.09	3.01	3.17	3.23	3.27	3.30	3.32	3.20	3.20	3.20	
Paalutus	0.00	Sr								71.99	100
Kaarevuus											
Kaltevuus	qv=qo=-0.030										

POIKKILEIKKAUS 1:100

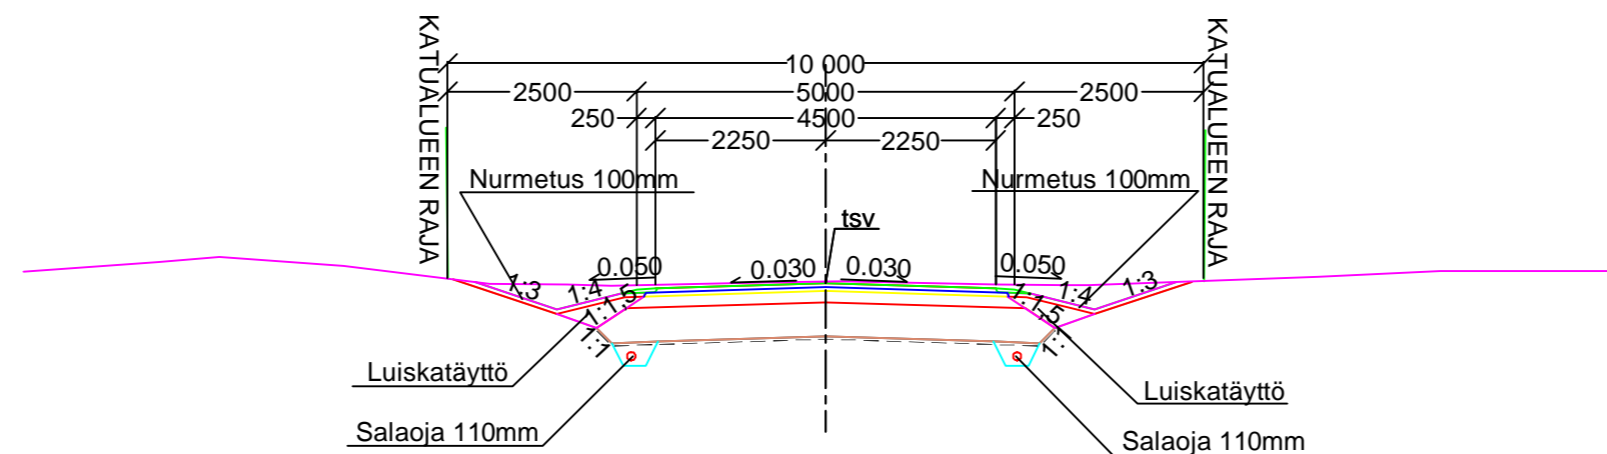

RAKENNE E/65, KATULUOKKA 5
 50 MM KULUTUSKERROS, AB 16/120
 50 MM TASAUSKERROS MURSKE 0-16 mm
 150 MM KANTAVAKERROS, MURSKE 0-32 mm
 450 MM JAKAVAKERROS, MURSKE 0-90 mm
 SUODATINKANGAS N3
 700 MM YHT.

HYVÄKSYTTY
 28 päivänä Elo kuuta
 vuonna 2022
 Porin kaupunki
 TEKNINEN LAUTAKUNTA

ASEMPIIRUSTUS IN/IJ 13 184
 KUIVATUSKARTTA IN/IJ 13 186
 PAALUTUSMITAT R-asetalla

		TYÖMAAN TYÖNJOHTO ON VELVOLLINEN HANKKIMAAN TIEDOT KAAPELIEN JA JOHTIMIEN SIJAINNISTA	
KÄSIT	20.4.2022	PORIN KAUPUNKI	
SUUN	20.7.2022	TEKNINEN TOIMIALA	
TARK	19.7.22	INFRAKSIKKÖ / INFRAJOHTAMINEN	
TARK	14.7.22	KEKRIKUJA	
HYV	18.8.2022	LIIK.INS.	
VAHV		PITUUS- JA TYYPIPOIKKILEIKKAUKSET	
ETRS-GK22 N2000		MITTAKAAVA 1:1000/1:100, 1:100	PIIR N:O IN / IJ 13 185