
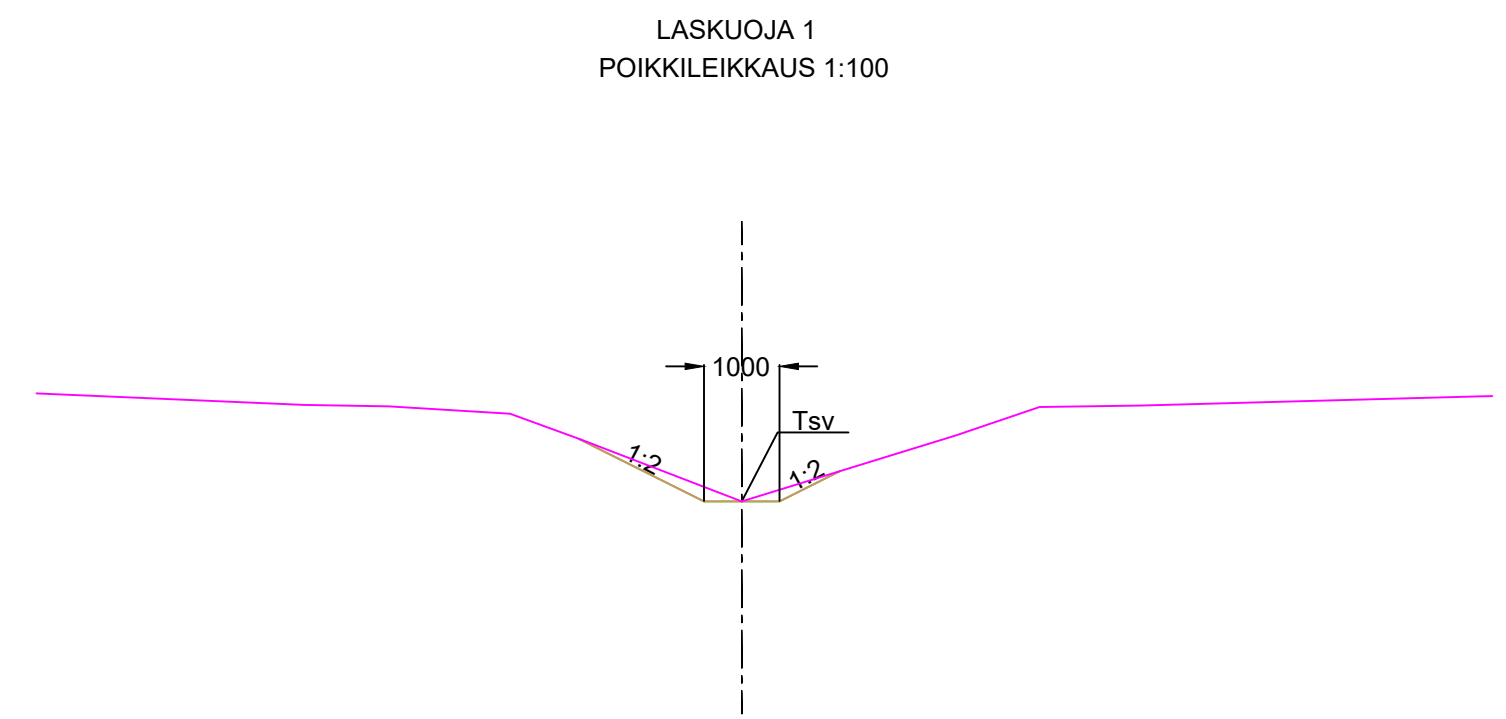


Rumpu 2  
 d=1600 Teräsputkirumpu, PR20, pituus=14.87m  
 sinkitys G1000, lisäsuojaus PE250 SU  
 Perustamistapa C.  
 Sora-arina, korkeus=600mm  
 Suodatinkangas N3 asennetaan putken ympärille  
 tehtaalla

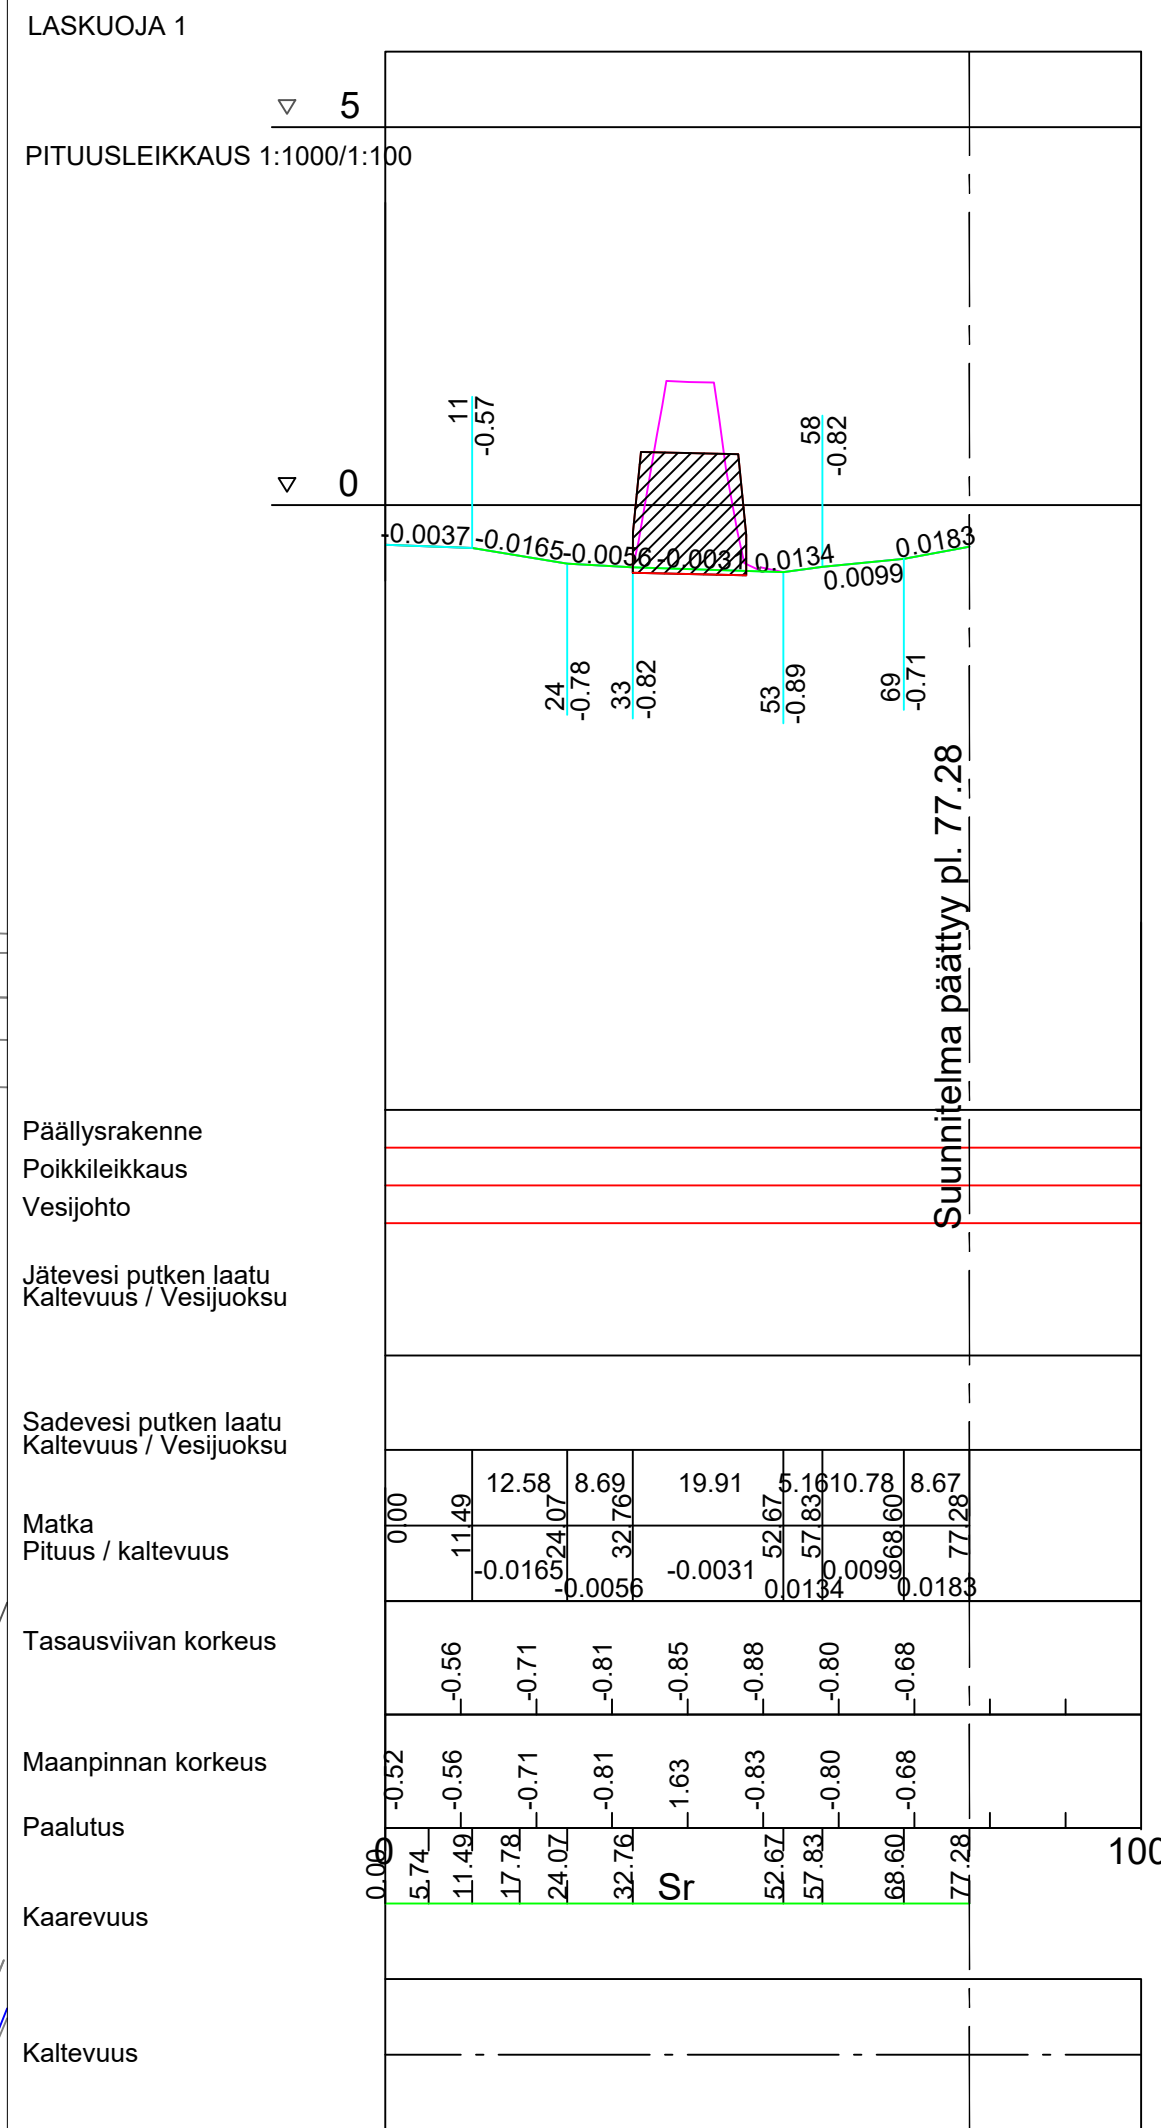

RUMPUPIIRUSTUS IN / IJ 13 404

			TYÖMAAN TYÖNJOHTO ON VELVOLLINEN HANKKIMAAN TIEDOT KAAPELIEN JA JOHTIMIEN SIJAINNISTA		
KÄSIT	10.10.2024	IRMA LEHTO	PORIN KAUPUNKI		
SUUN	10.10.2024	IRMA LEHTO	TEKNINEN TOIMIALA		
TARK			INFRAJYKSIKÖ / INFRAJOHTAMINEN		
TARK			TOUKARINTIE		
TARK			LASKUOJA 1 RUMMUN UUSIMINEN NOIN 90 METRIÄ		
HVV			LYTTYLÄNTIELTÄ		
VAHV			ASEMAPIIRUSTUS JA PITUUS- JA POIKKILEIKKAUS KasLissu		
ETRS-GK22 N2000			MITTAKAAVA 1:500, 1:1000/1:100, 1:100, 1:10 000		PIIR N:O IN / IJ 13 403