


Liittymän nykyiset painumat korjataan niin, että vesi laskee kadulla oleviin sadevesikaivoihin. Rakennekerroksina käytetään nykyistä vastaavia (tarkistettava työn alkaessa). Lisäksi liittymän uudelleenpäällystys.

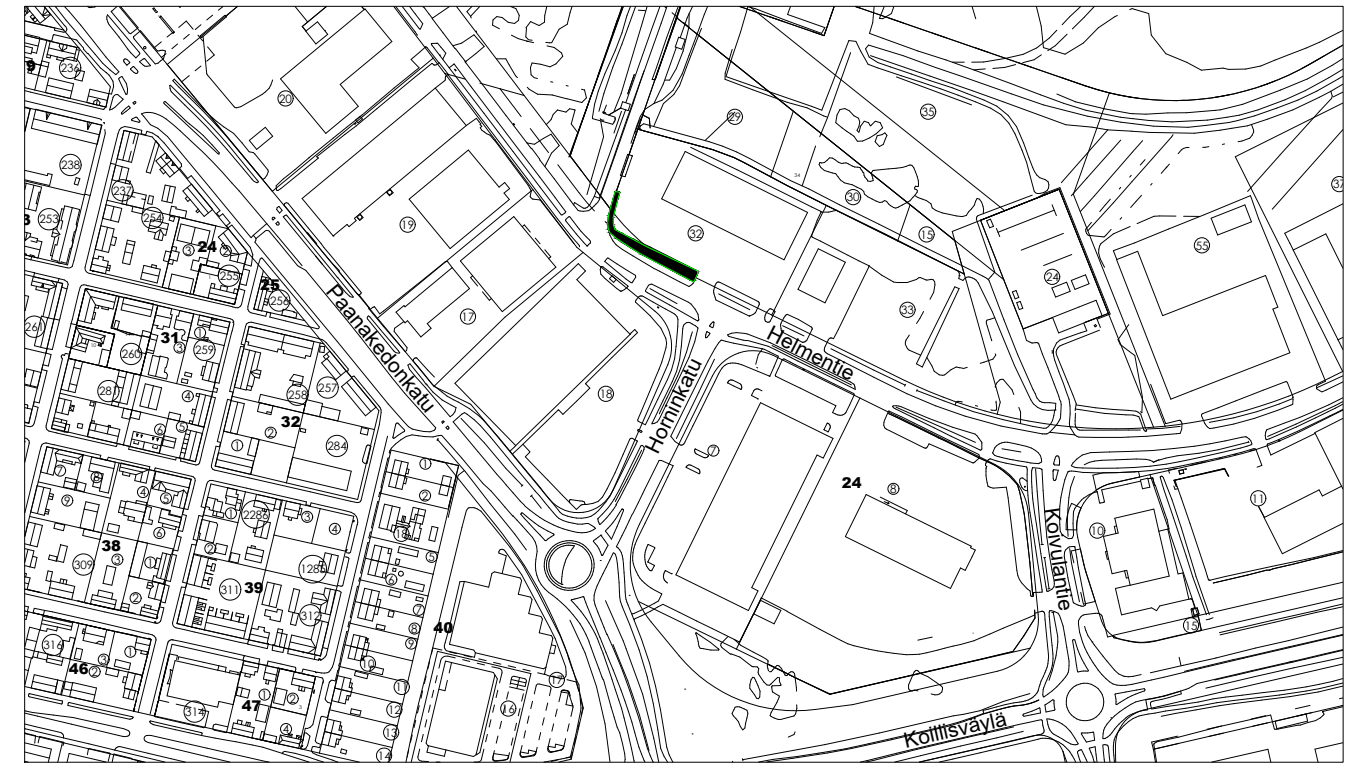

NRO	MUUTOSPVM	P	S	T	SELITYS
1.	20.11.2024	P.K	J.R		OJA JÄTETÄÄN NYKYISELLEEN KAUKOLÄMPÖ-PUTKEN VUOKSI. LISÄTTY LIITTYMÄN UUELLEENMUOTOILU SEKÄ -PÄÄLLYSTYS KUIVATUKSEN PARANTAMISEKSI.

PITUUS- JA TYYPIPOIKKILEIKKAUKSET IN/IJ 13 308 PAALUTUSMITAT R-ASEMALLA

			TYÖMAAN TYÖNJOHTO ON VELVOLLINEN HANKKIMAAN TIEDOT KAAPELIEN JA JOHTIMIEN SIJAINNISTA	
KÄSIT	13.10.2023	Julia Reunavuori	PORIN KAUPUNKI TEKNINEN TOIMIALA	
SUUN	13.10.2023	Julia Reunavuori	INFRAYKSIKKÖ / INFRAJOHTAMINEN	
TARK	18.10.2023		HELMENTIEN KUIVATUKSEN PARANTAMINEN	
TARK	18.10.2023		JA UUSI SUOJATIE, HELMENTIE 19	
HYV	20.10.2023	LIIK. INS.		
VAHV			ASEMAPIIRUSTUS <span style="float: right;">KasLissu</span>	
ETRS-GK22 N2000	KORVAA OSIN 12 337	MITTAKAAVA 1:500, 1:5000	PIIR N:O IN / IJ 13 307	