




SIVUOJAN PITUUSLEIKKAUS 1:1000/1:100

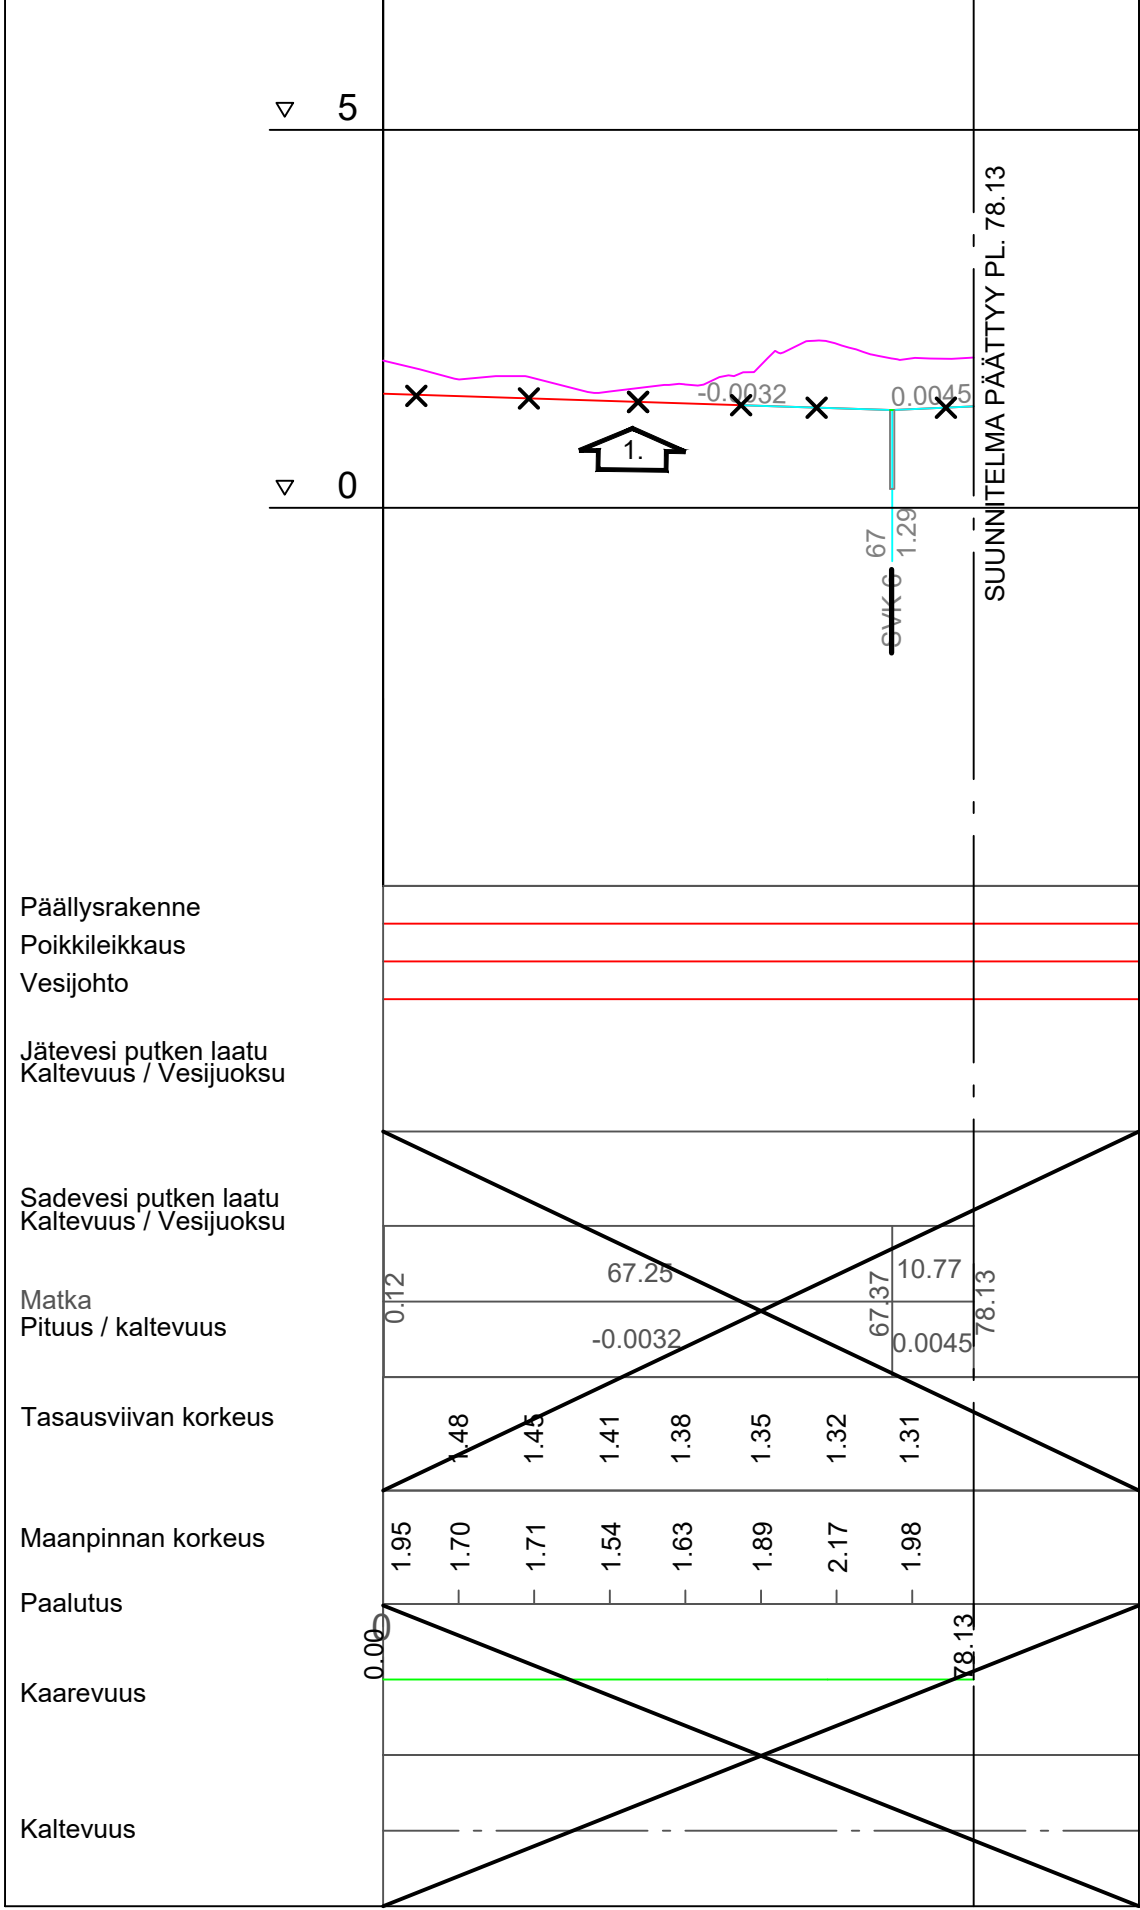


POIKKILEIKKAUS 1:100  
PLV. 0.00-30.00

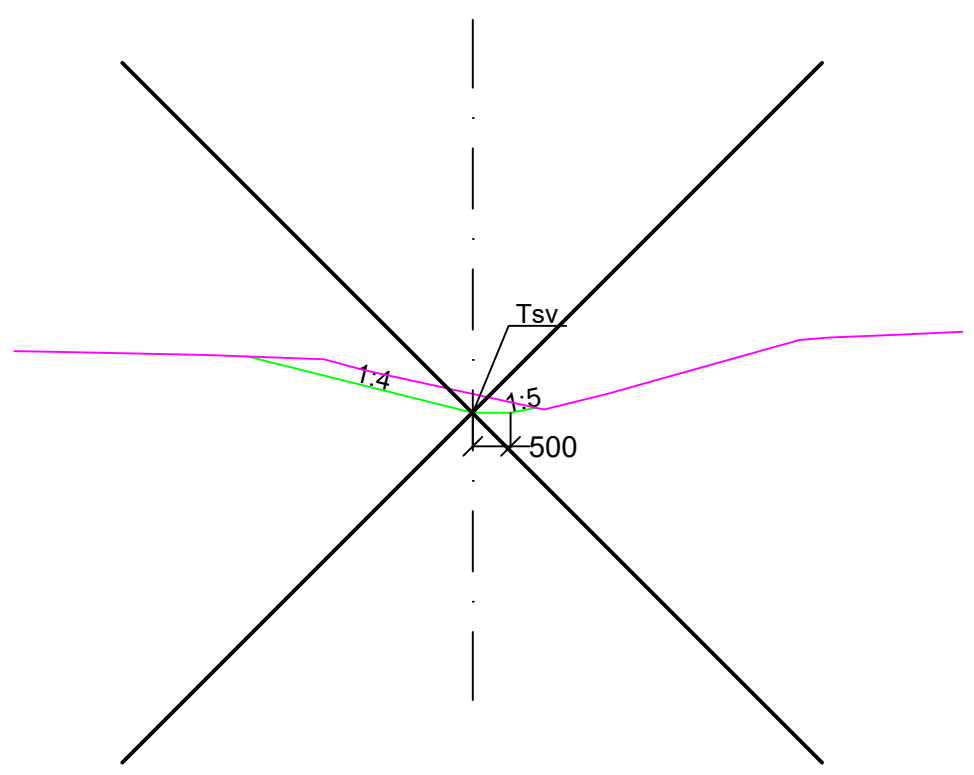

POIKKILEIKKAUS 1:100  
PLV. 30.00-60.00

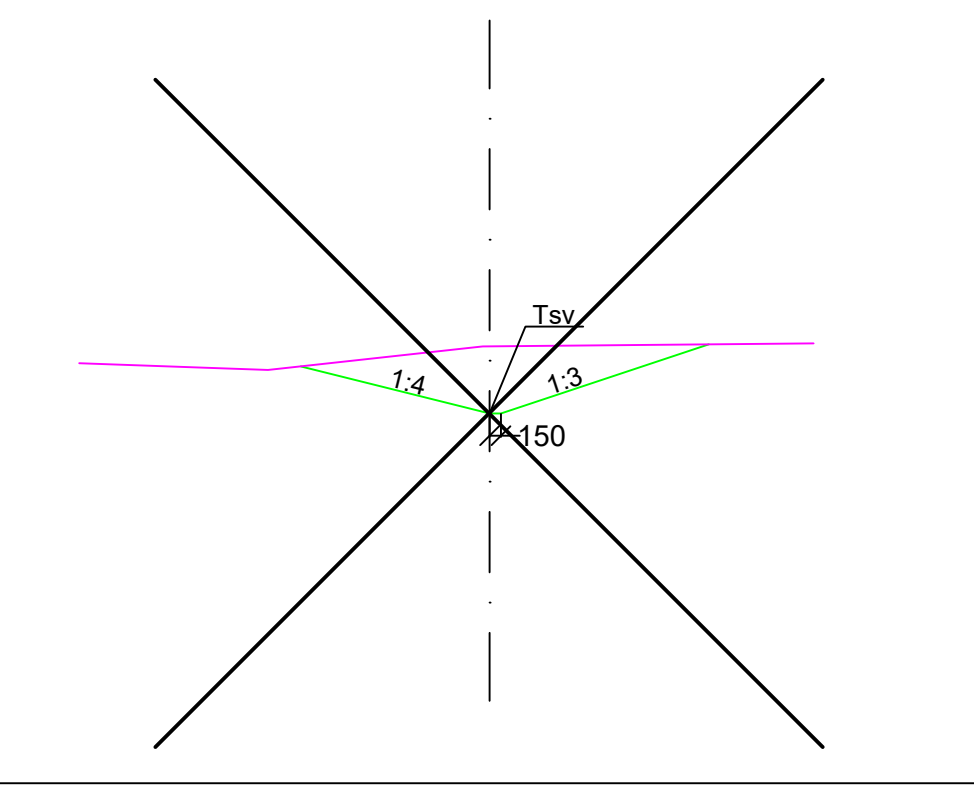

POIKKILEIKKAUS 1:100  
PLV. 60.00-78.13

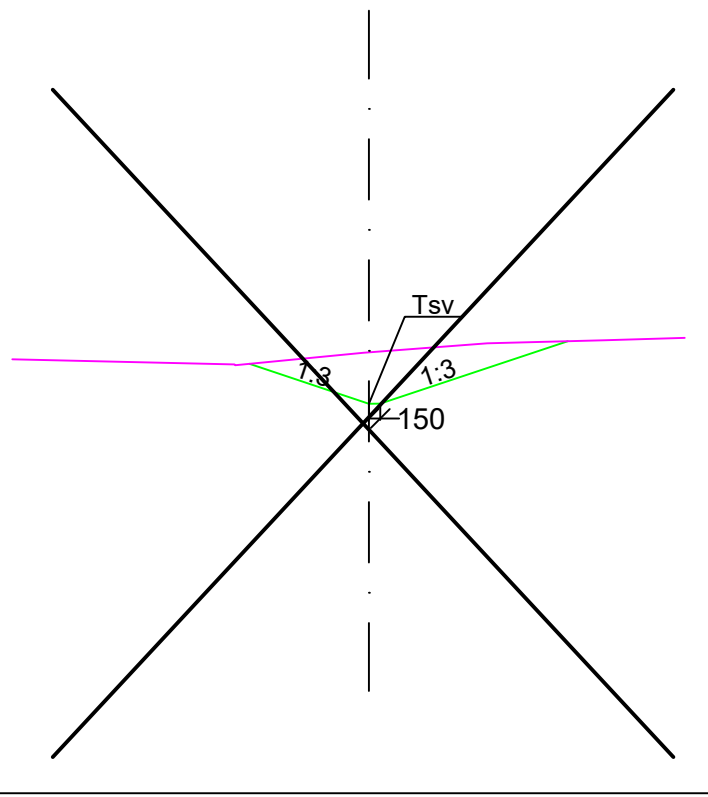

NRO	MUUTOSPVM	P	S	T	SELITYS
1.	20.11.2024	P.K	J.R		OJA JÄTETÄÄN NYKYISELLEEN KL-PUTKEN VUOKSI. LISÄTTY ASEMPIIRUSTUKSEEN LIITTYMÄN UUELLEENMUOTOILU SEKÄ -PÄÄLLYSTYS KUIVATUKSEN PARANTAMISEKSI.

ASEMPIIRUSTUS IN/IJ 13 307  
PAALUTUSMITAT R- asemalla

				TYÖMAAN TYÖNJOHTO ON VELVOLLINEN HANKKIMAAN TIEDOT KAAPELIEN JA JOHTIMIEN SIJAINNISTA	
KÄSIT	13.10.2023	Julia Reunavuori	PORIN KAUPUNKI		
SUUN	13.10.2023	Julia Reunavuori	TEKNINEN TOIMIALA		
TARK	18.10.2023		INFRAJYKSIKÖ / INFRAJOHTAMINEN		
TARK	18.10.2023		HELMENTIEN KUIVATUKSEN PARANTAMINEN		
			JA UUSI SUOJATIE, HELMENTIE 19		
HVV	20.10.2023	LIIK. INS.			
VAHV			SIVUOJAN PITUUS- JA TYYPPIPOIKKILEIKKAUKSET KasLissu		
ETRS-GK22 N2000			MITTAKAAVA 1:1000/1:100, 1:100		PIIR N:O IN / IJ 13 308