



PITUUSLEIKKAUS RUMMUN SUUNTAISESTI 1:100

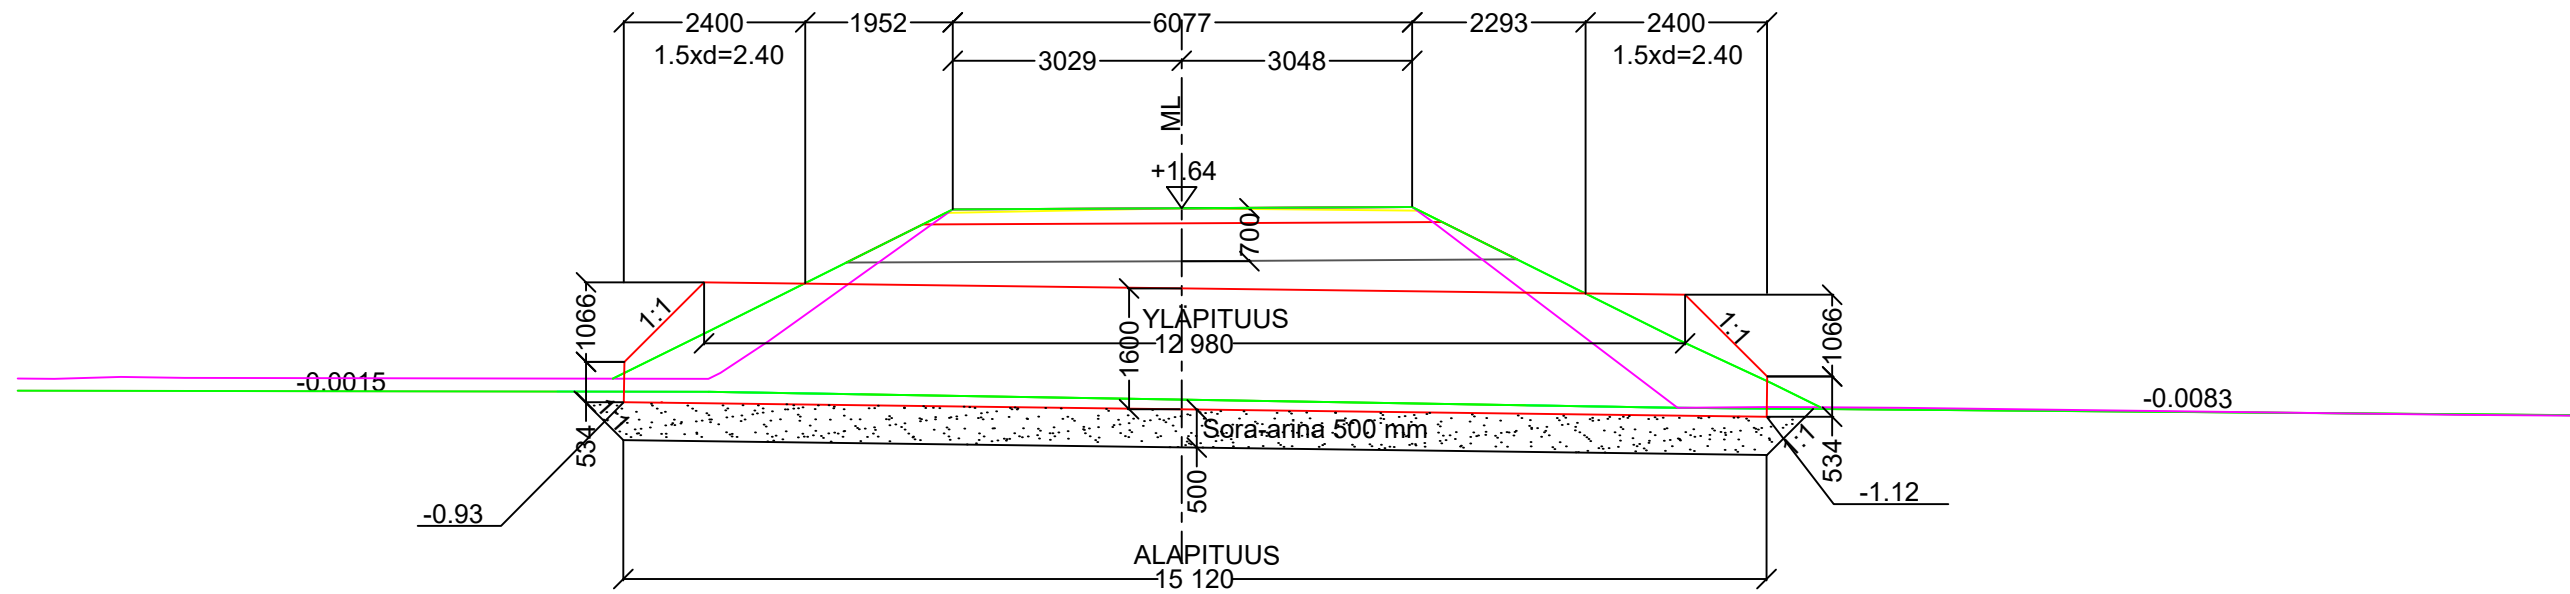

AJORATA, RAKENNE E/70
 50 MM KULUTUSKERROS, MrK 0-16 mm
 150 MM KANTAVAKERROS, MrK 0-32 mm
 500 MM JAKAVAKERROS, MrK 0-90 mm
 SUODATINKANGAS N3
 700 MM YHT.

RAKENNEKERROKSET ON TYÖN AIKAN TARKASTETTAVA NYKYISIÄ VASTAAVIKSI

POIKKILEIKKAUS TOUKARINTIEN MITTALINJAN SUUNTAISESTI 1:100

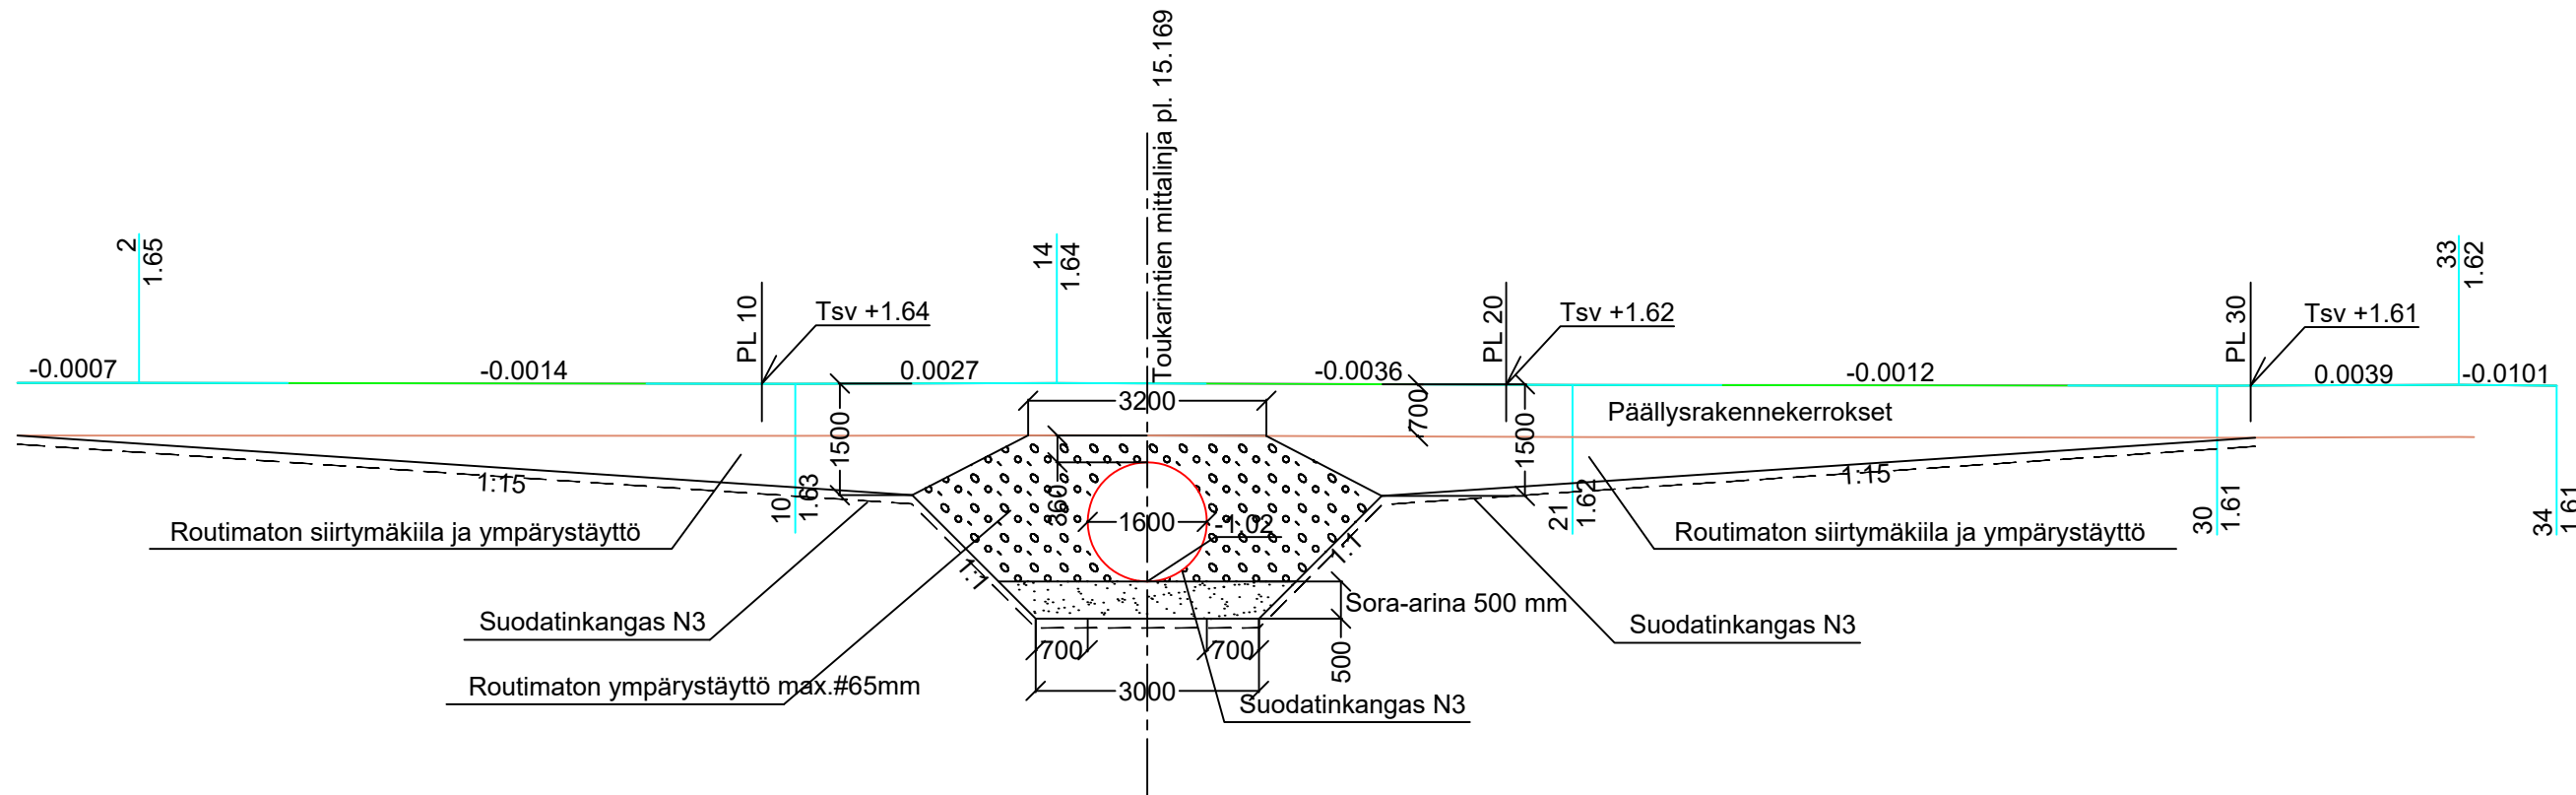

ASEMPIIRUSTUS JA PITUUS- JA POIKKILEIKKAUS IN/IJ 13 398

			TYÖMAAN TYÖNJOHTO ON VELVOLLINEN HANKKIMAAN TIEDOT KAAPELIEN JA JOHTIMIEN SIJAINNISTA	
KÄSIT	7.10.2024	IRMA LEHTO	PORIN KAUPUNKI	
SUUN	7.10.2024	IRMA LEHTO	TEKNINEN TOIMIALA	
TARK			INFRAYKSIKKÖ / INFRAJOHTAMINEN	
TARK			TOUKARINTIE	
HYV		LIIK. INS.	KROOTILANOJAN (KAHALUODON OJAN) RUMMUN	
VAHV			UUSIMINEN	
			RUMPUPIIRUSTUS KasLissu	
ETRS-GK22 N2000			MITTAKAAVA 1:100	PIIR N:O IN / IJ 13 399