


RAKENNEKERROKSET ON TYÖN AIKANA TARKASTETTAVIA NYKYISIÄ VASTAAVIKSI

POIKKILEIKKAUS TOUKARINTIEN MITTALINJAN SUUNTAISESTI 1:100

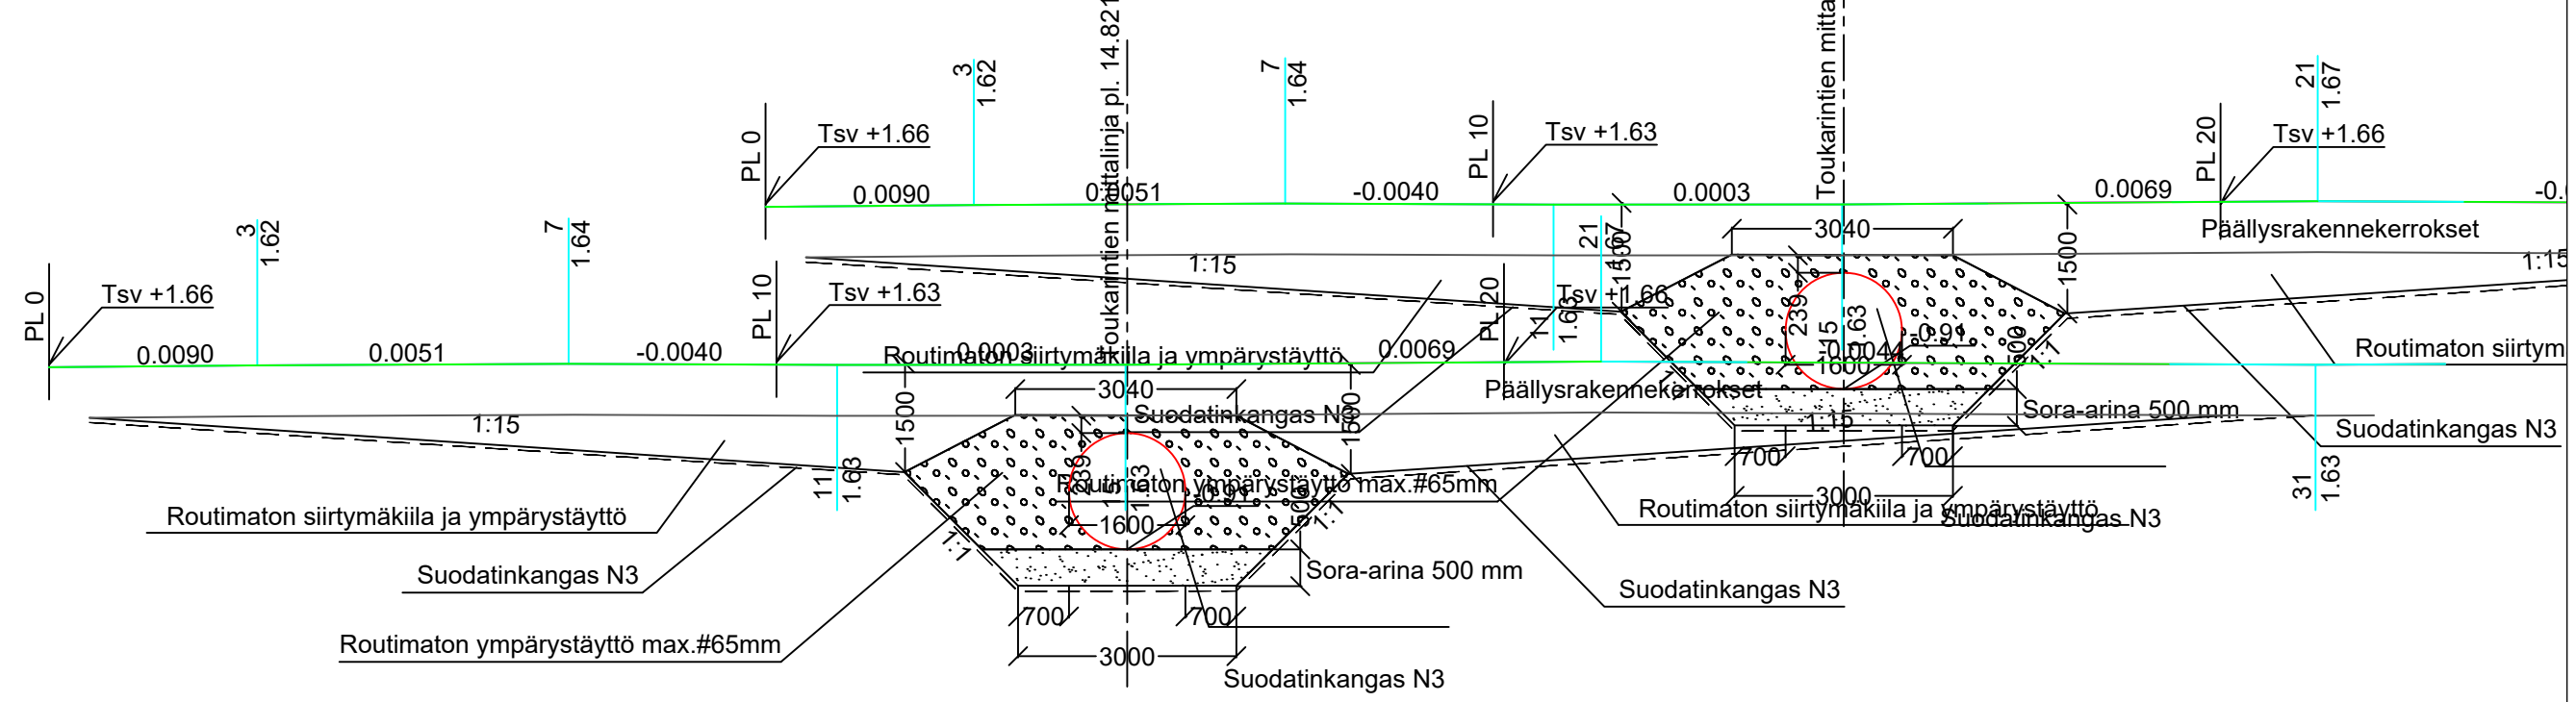

ASEMAPIIRUSTUS JA PITUUS- JA POIKKILEIKKAUS IN/IJ 13 403

			TYÖMAAN TYÖNJOHTO ON VELVOLLINEN HANKKIMAAN TIEDOT KAAPELIEN JA JOHTIMIEN SIJAINNISTA
KÄSIT	10.10.2024	IRMA LEHTO	PORIN KAUPUNKI TEKNINEN TOIMIALA
SUUN	10.10.2024	IRMA LEHTO	INFRAYKSIKKÖ / INFRAJOHTAMINEN
TARK			TOUKARINTIE
TARK			LASKUOJA 1 RUMMUN UUSIMINEN NOIN 90 METRIÄ
HYV			LYTTYLÄNTIELTÄ
VAHV			RUMPUPIIRUSTUS
ETRS-GK22 N2000		MITTAKAAVA 1:100	PIIR N:O IN / IJ 13 404

KasLissu