

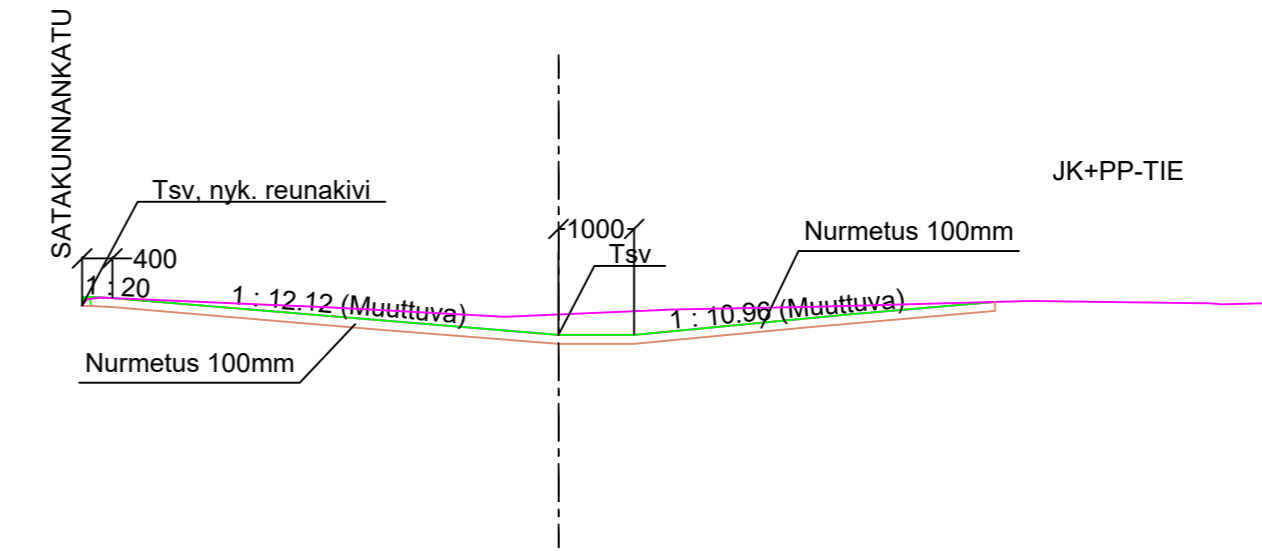


POIKKILEIKKAUS 1:100 HULEVESIPAINANNE 1

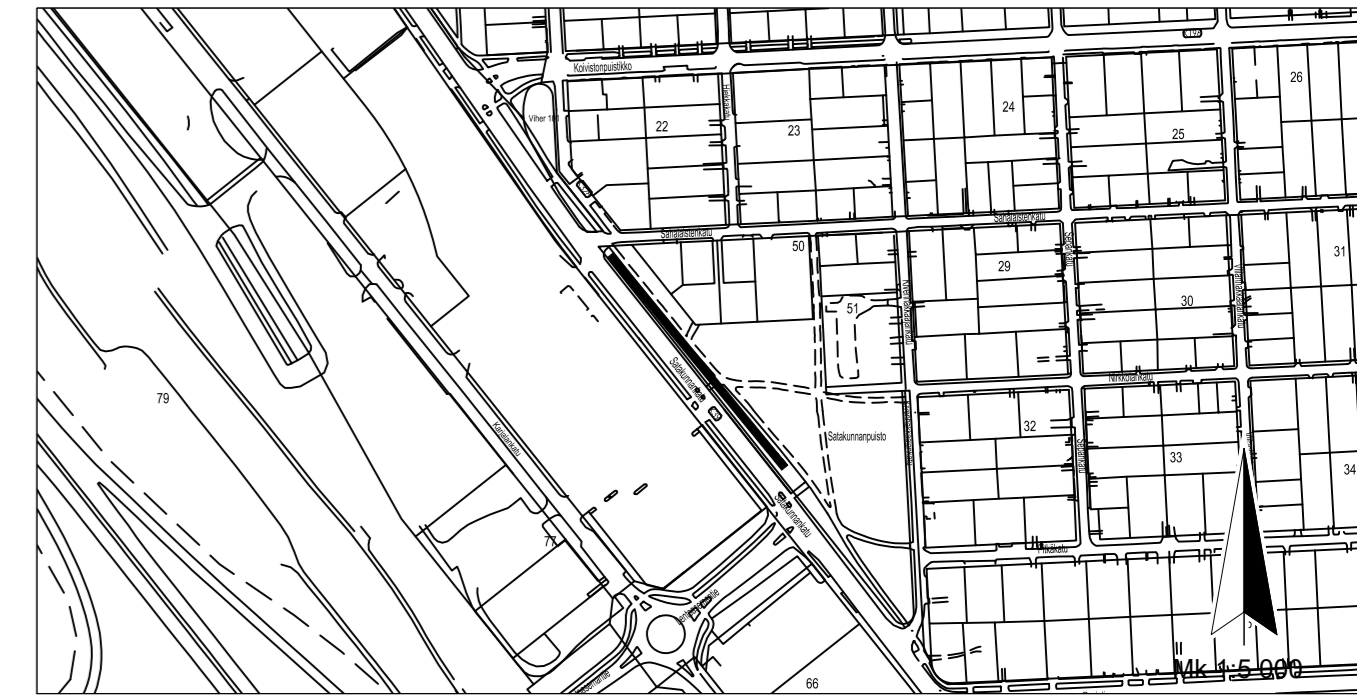

POIKKILEIKKAUS 1:100 HULEVESIPAINANNE 2

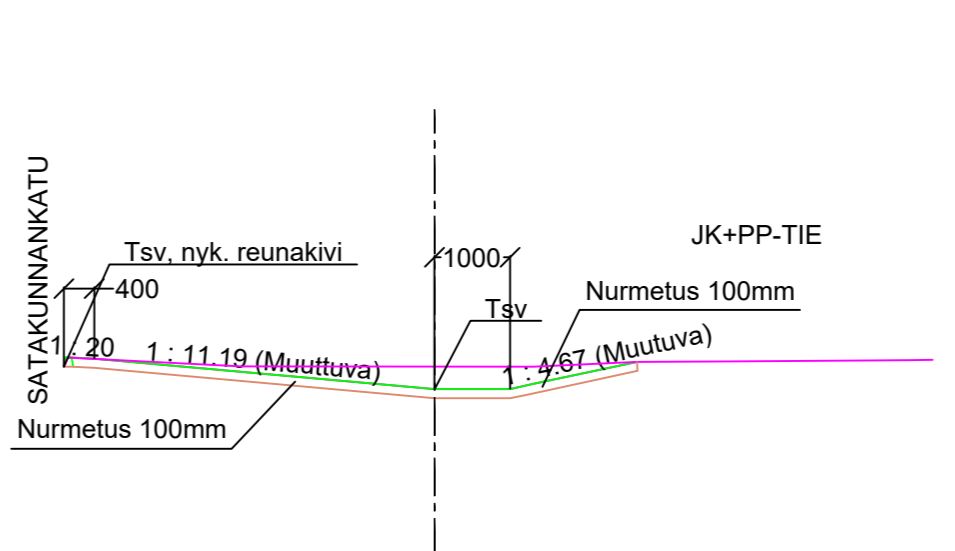

			TYÖMAAN TYÖNJOHTO ON VELVOLLINEN HANKKIMAAN TIEDOT KAAPELIEN JA JOHTIMIEN SIJAINNISTA	
KÄSIT	30.10.2024	IRMA LEHTO	PORIN KAUPUNKI	
SUUN	30.10.2024	IRMA LEHTO	TEKNINEN TOIMIALA	
TARK			INFRAKSIKKÖ / INFRAJOHTAMINEN	
TARK			SATAKUNNANTIE VÄLILLÄ LENTOASEMANTIE-SAHALAISTENKATU, KADUN JA JK+PP-TIEN	
HVV		LIIK. INS.	VÄLIKAISTAN KUIVATUKSEN PARANTAMINEN	
VAHV			ASEMAPIIRUSTUS JA TYYPPIPOIKKILEIKKAUKSET KasLissu	
ETRS-GK22 N2000		LIITTYY SUUNNITELMIIN 302_1421, 3469	MITTAKAAVA 1:500, 1:100, 1:5000	PIIR N:O IN / IJ 13 410