



A - A 1:200


KOKONAISPITUUS: 85100

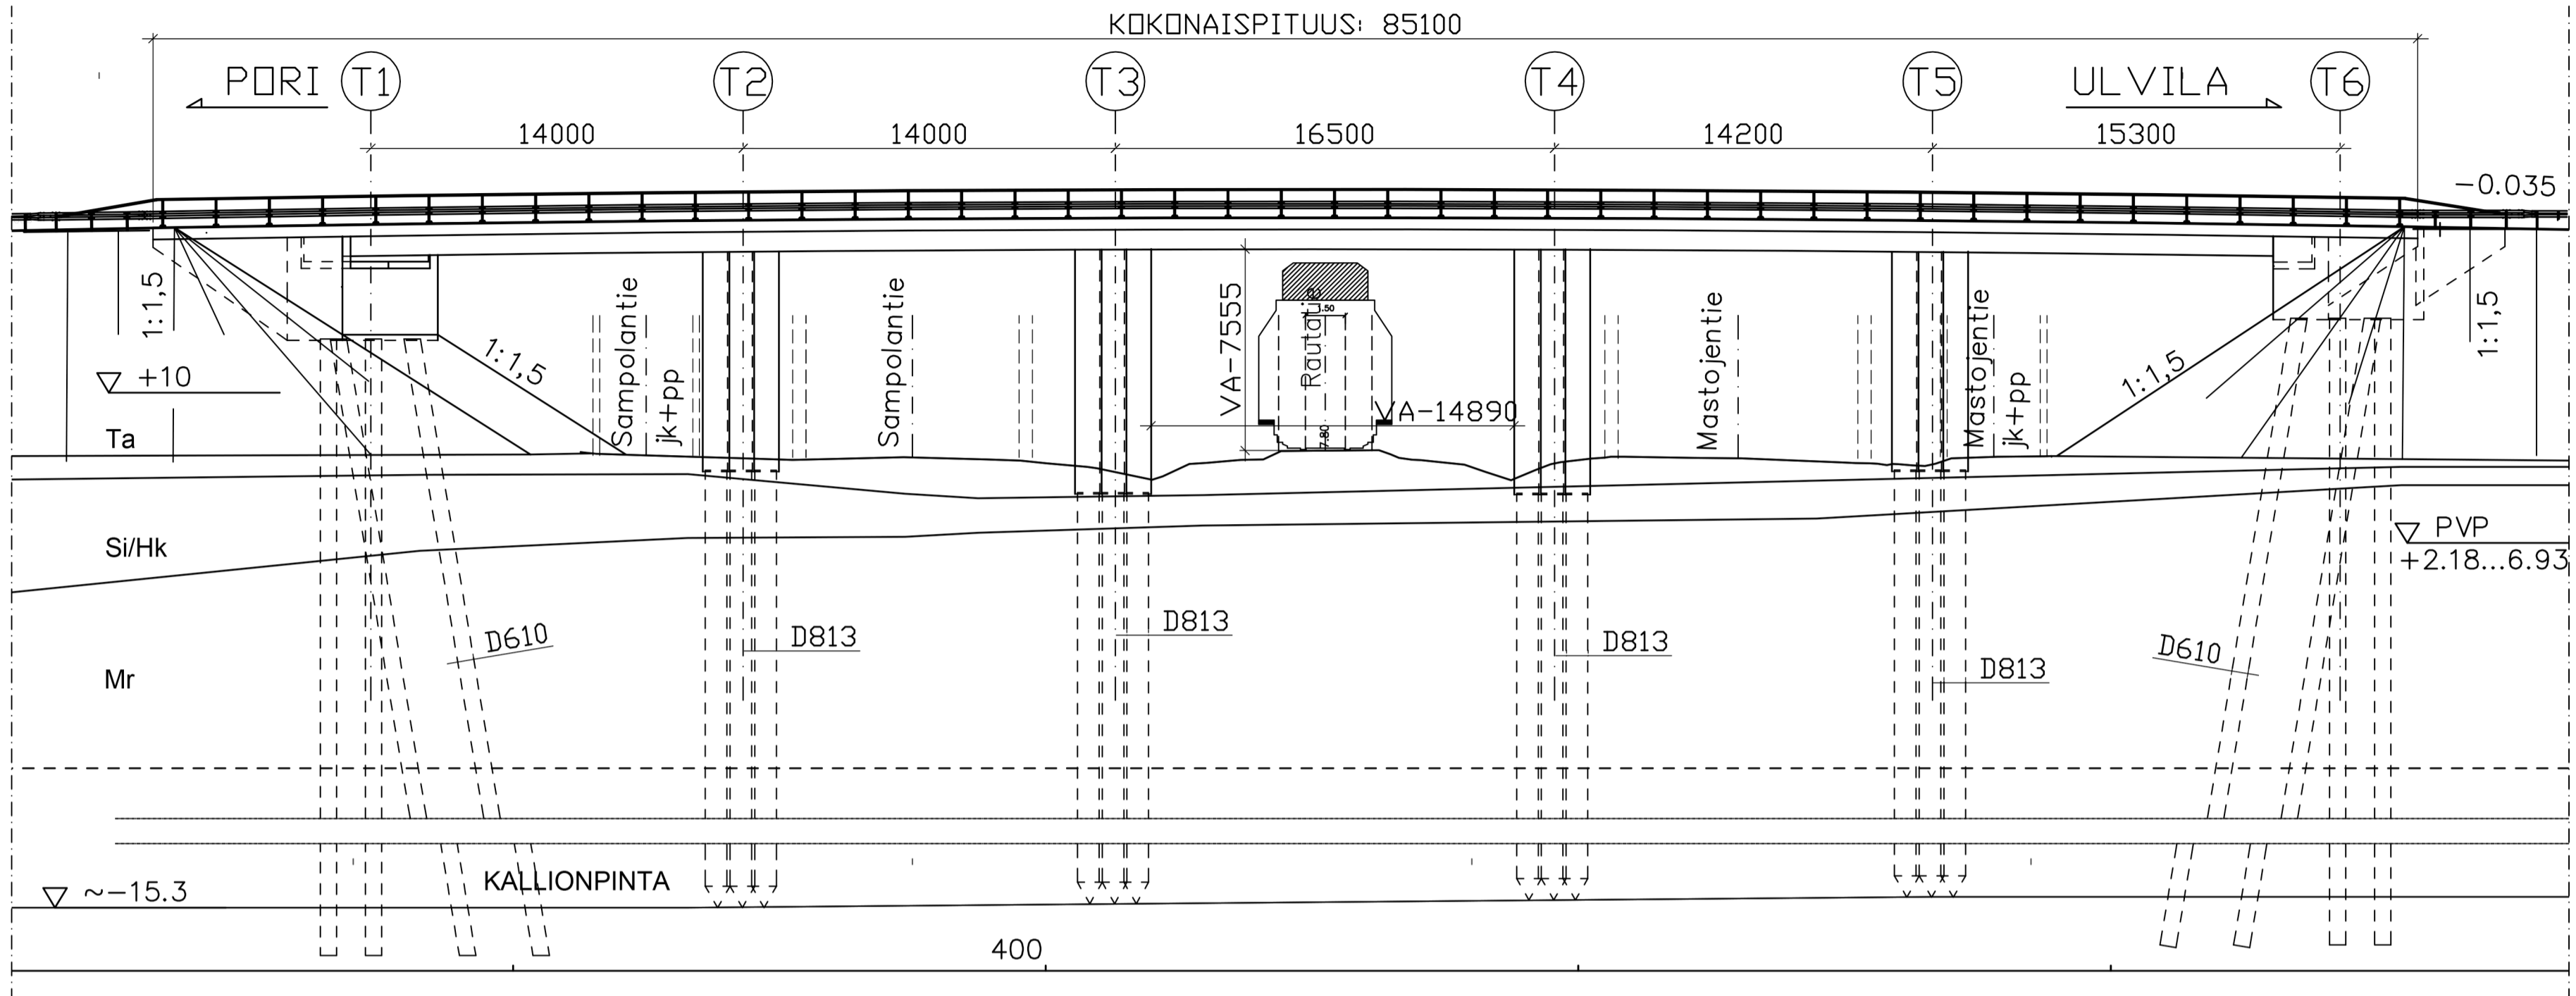

TASOPIIRUSTUS 1:500

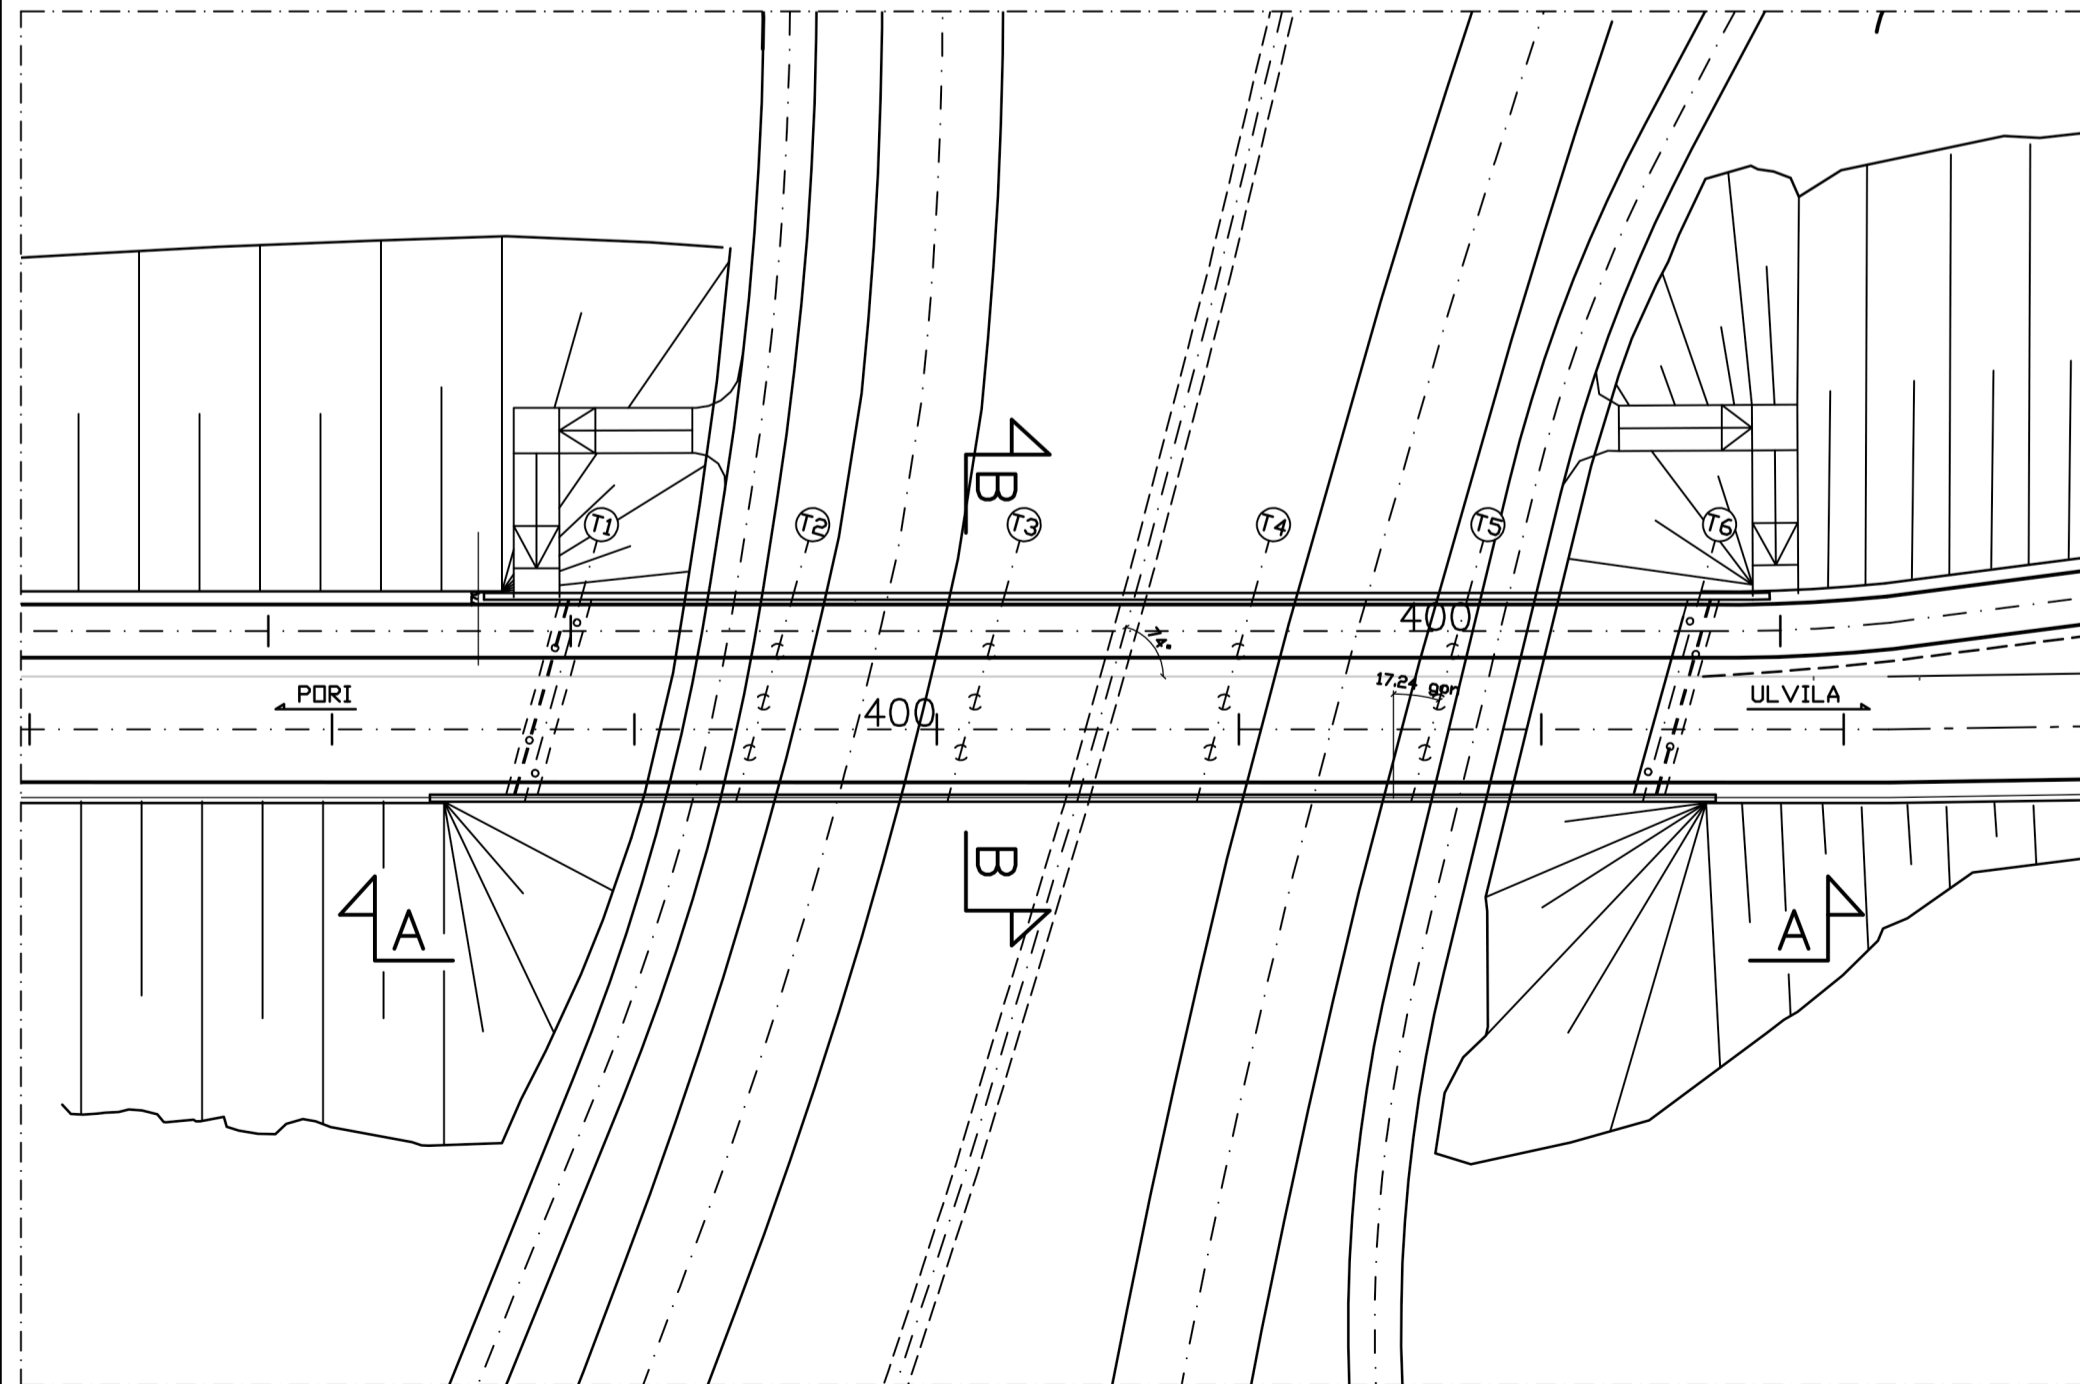

B - B 1:200

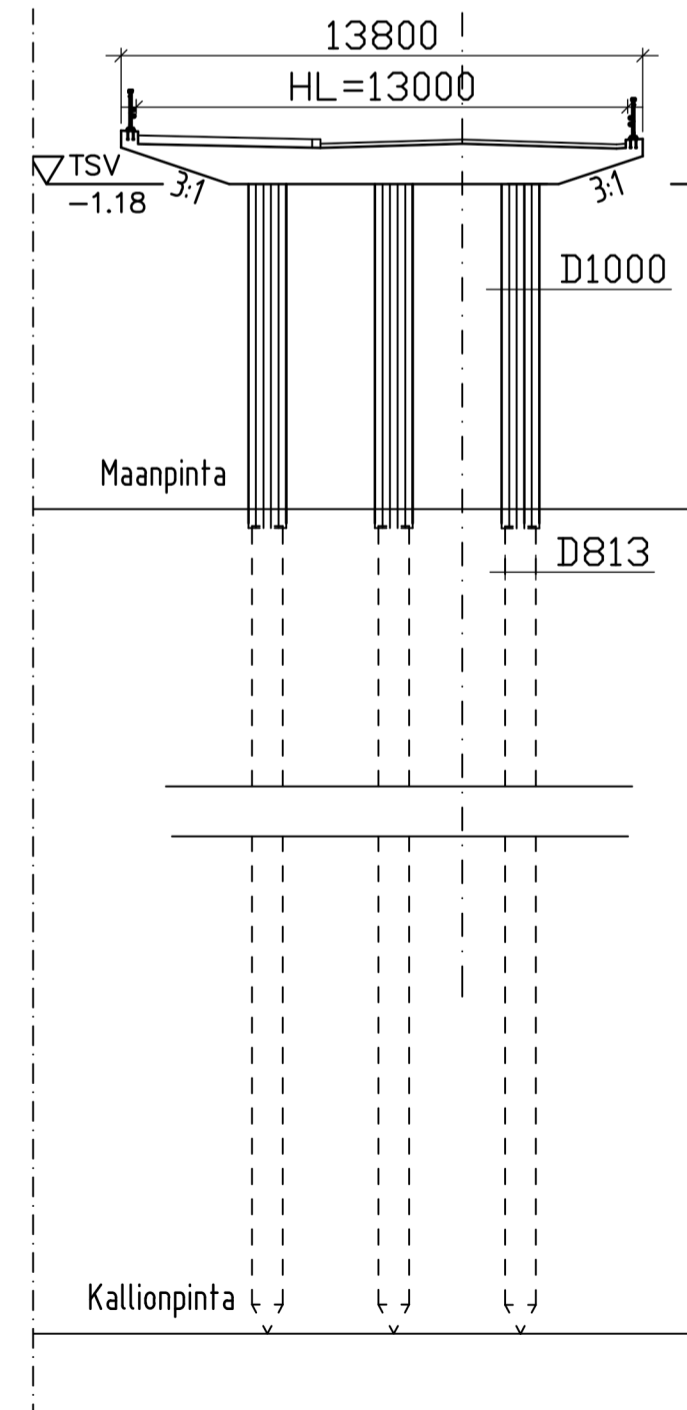

Merkki/Pvm	Muutos	Suunn.	Tark.
Hankkeen nimi Impolan ylikulkusilta Yleissuunnitelma			
Piirustuksen sisältö Alustava pääpiirustus Impolan ylikulkusilta			
Toimittaja proxion		PORI	
Pvm 22.3.2024		Pvm 19.4.2024	Projektipäällikkö S. Välimäki Asiantuntija
Koordinaattijärjestelmä ETRS-GK22		Mittakaava 1:200/1:500	Piir.nro IN/J 13345-16
Korjousjärjestelmä N2000			