




PITUUSLEIKKAUS 1:1000/1:100

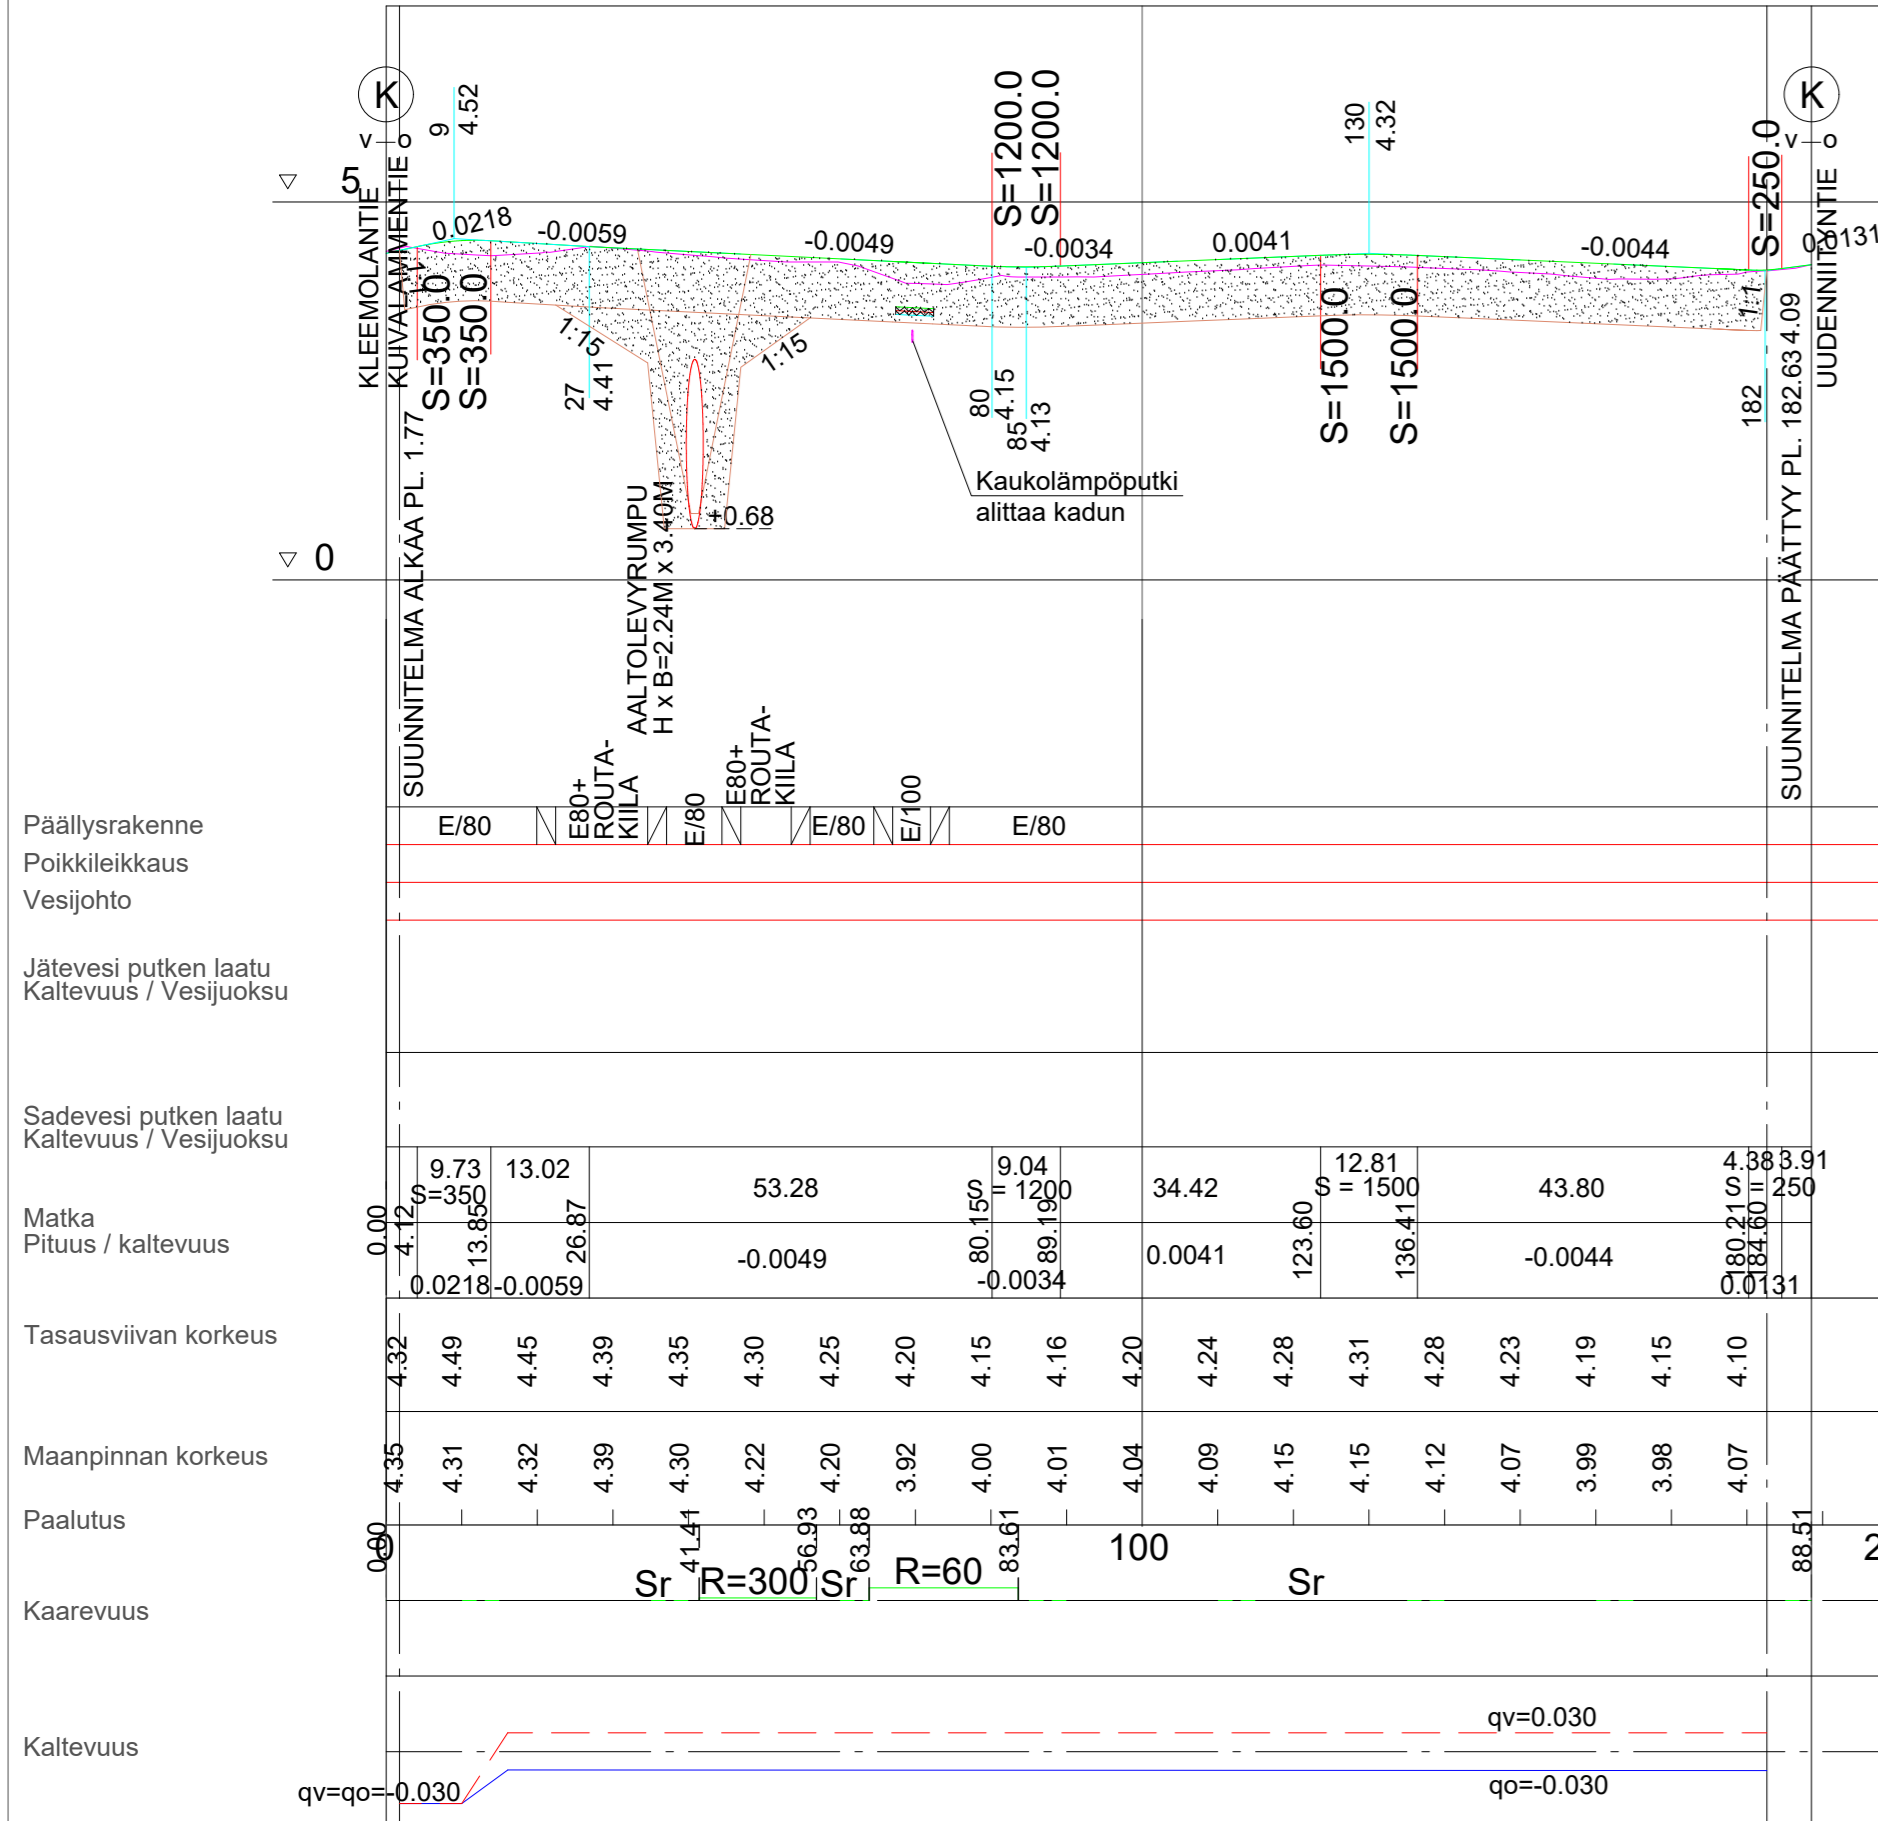


POIKKILEIKKAUS 1:100  
PLV. 1.77-16.00

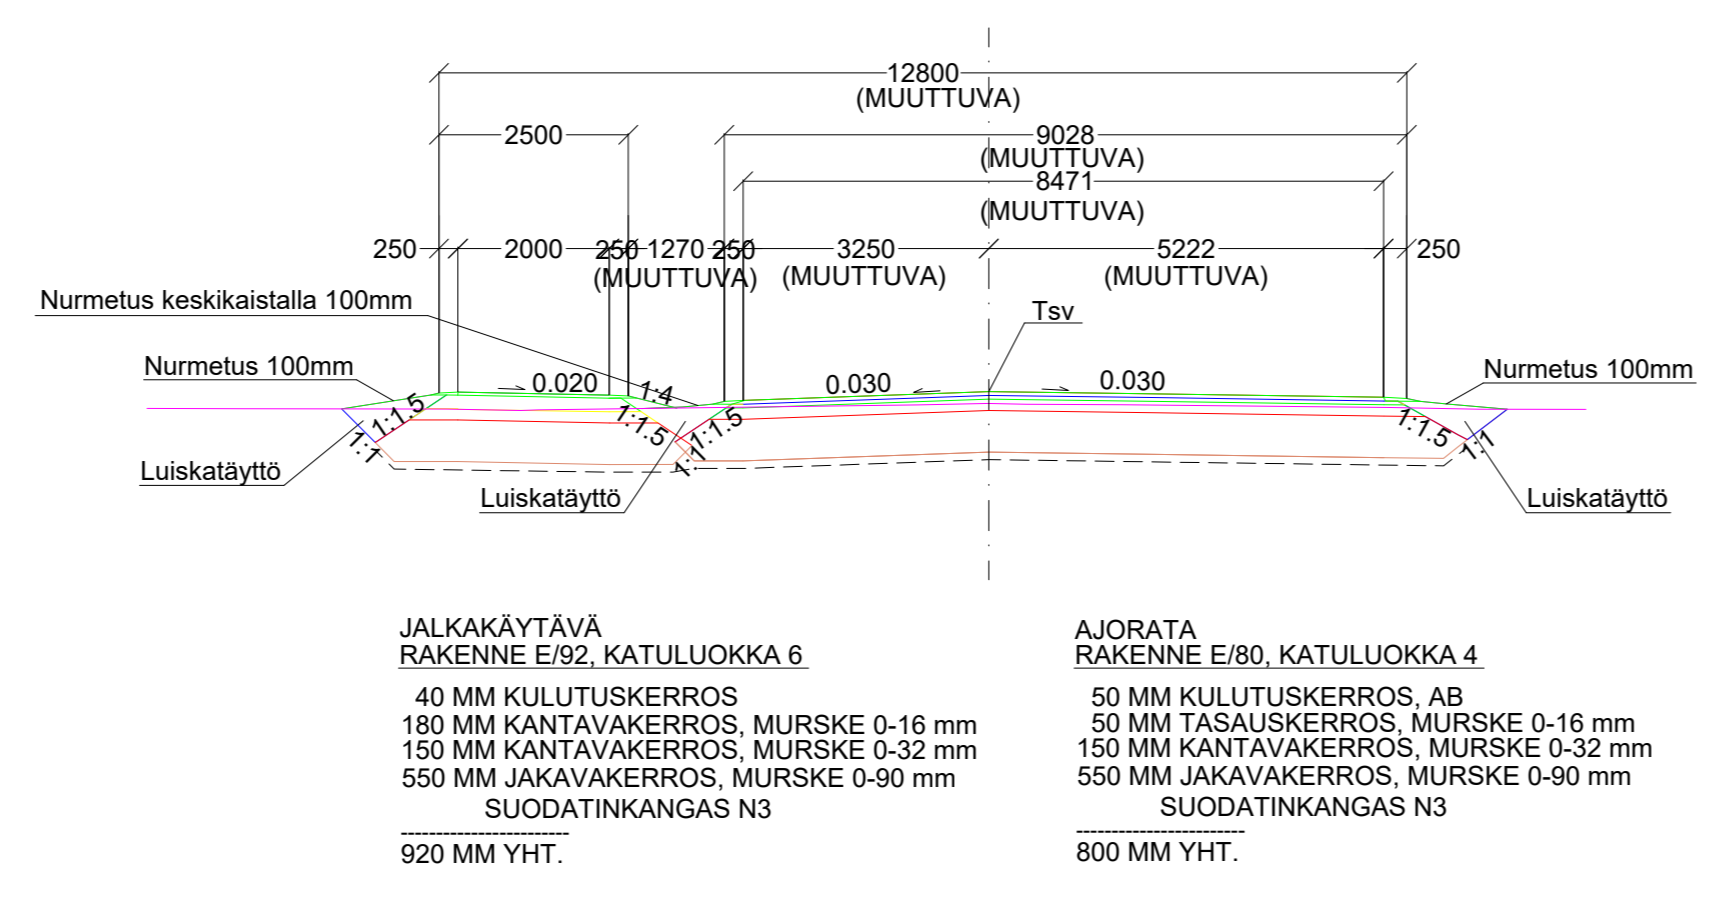


POIKKILEIKKAUS KAIDELEVENNYKSEN KOHDALLA 1:100  
PLV. 16.00-67.00

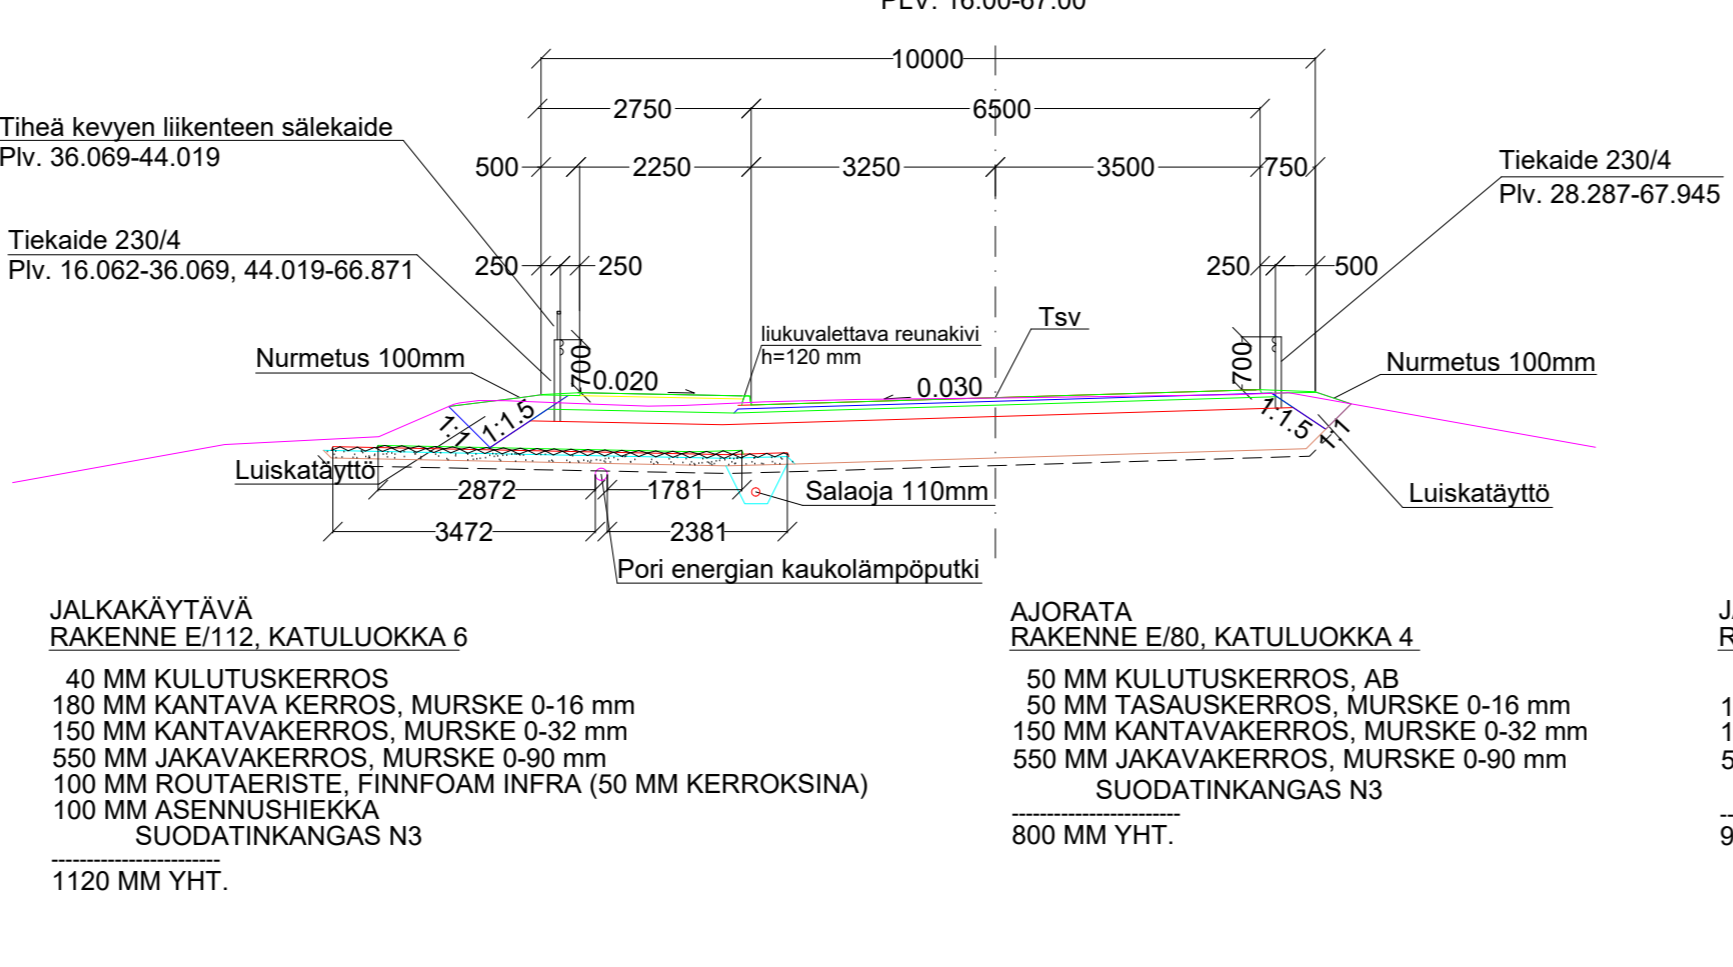

POIKKILEIKKAUS 1:100  
PLV. 67.00-72.00

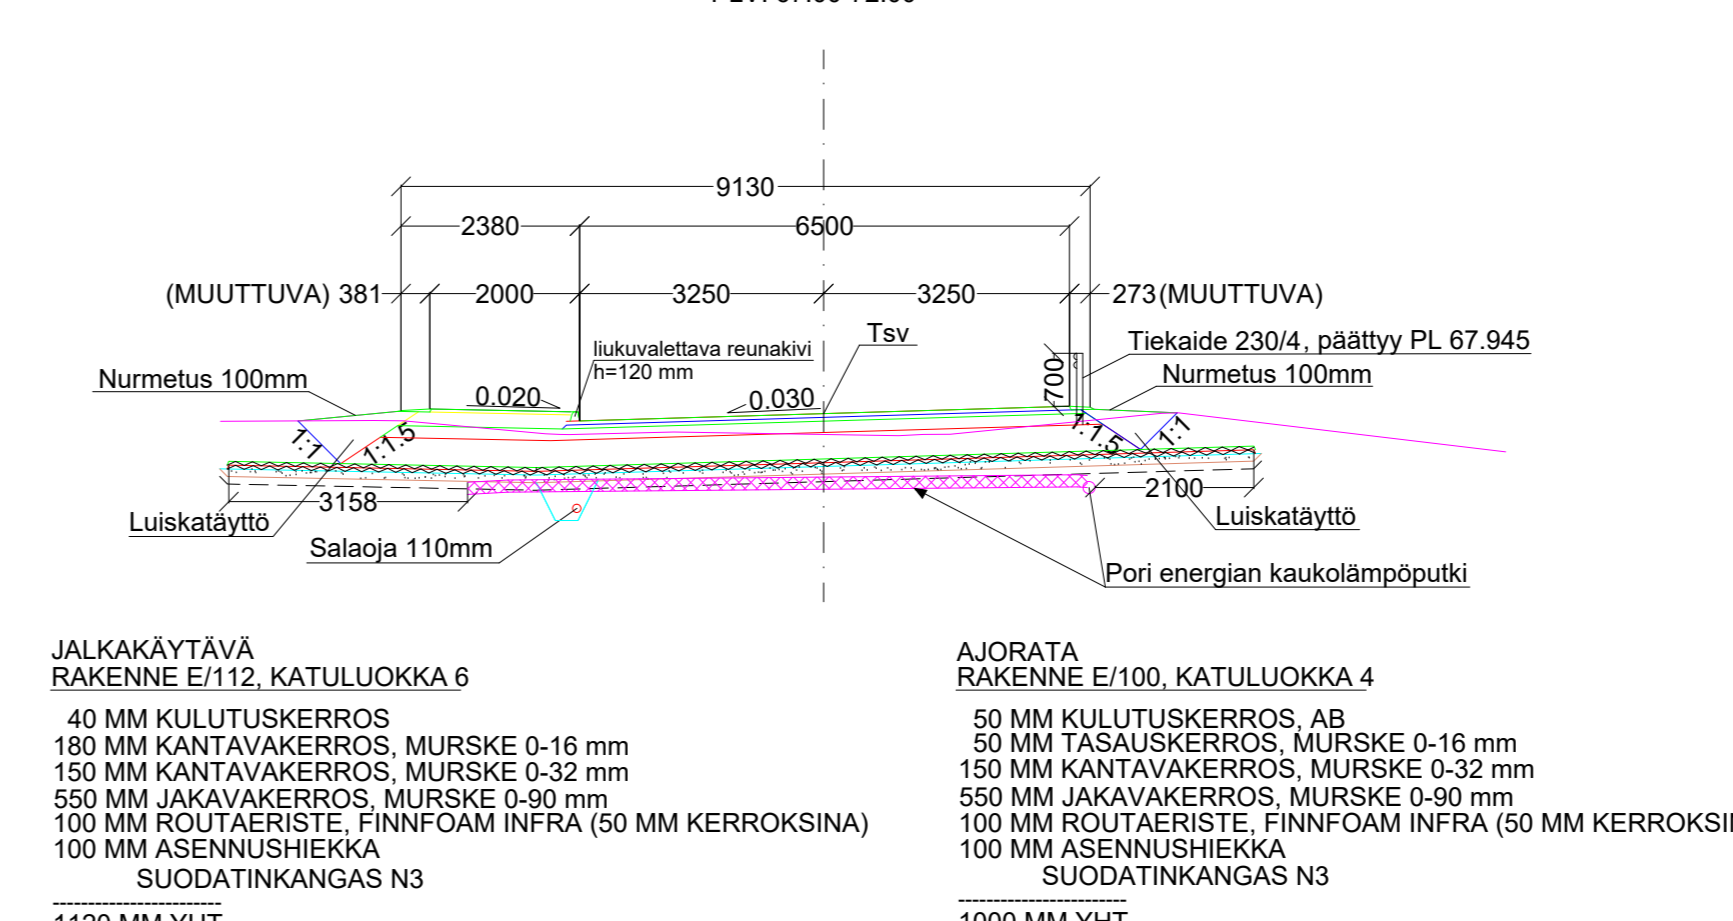

POIKKILEIKKAUS 1:100  
PLV. 72.00-182.63

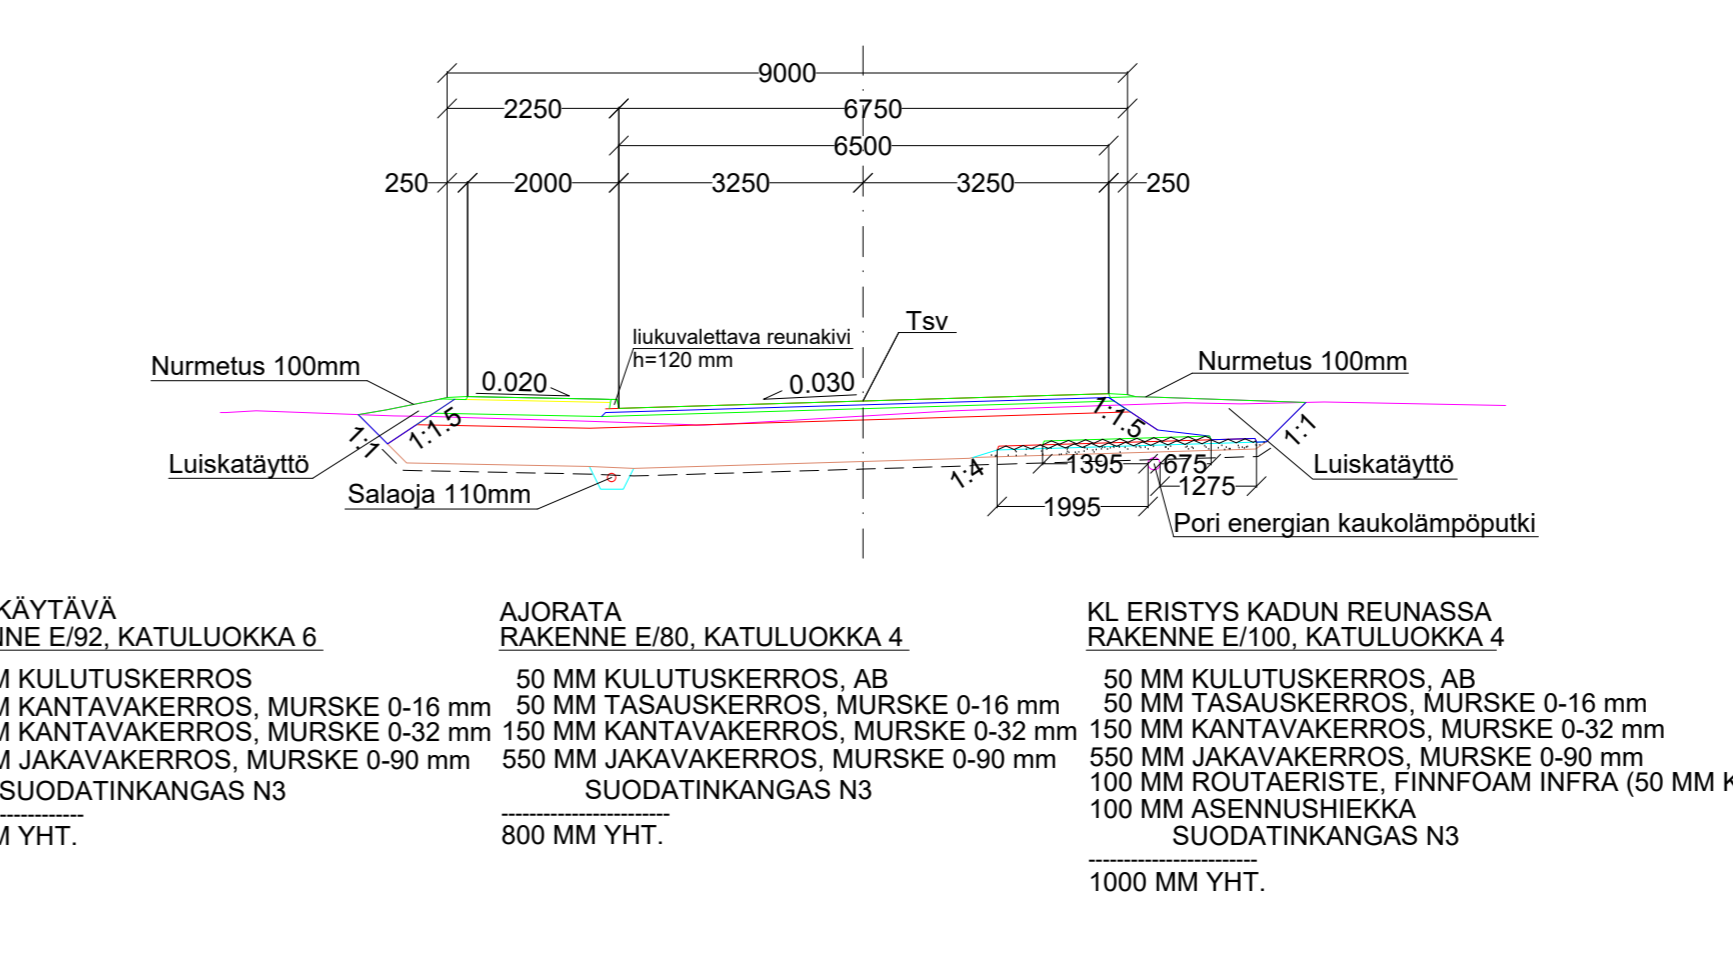

ASEMPIIRUSTUS IN/IJ 13 411  
 KUIVATUSKARTTA IN/IJ 13 412  
 RUMPUPIIRUSTUS IN/IJ 13 414  
 PAALUTUSMITAT R-asemalla

			TYÖMAAN TYÖNJOHTO ON VELVOLLINEN HANKKIMAAN TIEDOT KAAPELIEN JA JOHTIMIEN SIJAINNISTA
KÄSIT	14.1.2025	Pasi Kallunki	PORIN KAUPUNKI TEKNINEN TOIMIALA
SUUN	14.1.2025	Julia Reunavuori	INFRAKSIKKÖ / INFRAJOHTAMINEN
TARK	26.2.2025		KOTOJÄRVENTIE PERUSPARANTAMINEN
TARK	26.2.2025		
HYV		LIIK. INS.	
VAHV	2.1.1974	Porin Kaupunki	PITUUS- JA TYYPIPOIKKILEIKKAUKSET KasLissu
ETRS-GK22 N2000		KORVAAN KOKONAAN: IN/IJ 13 339	MITTAKAAVA 1:1000/1:100, 1:100 PIIRIN O IN / IJ 13 413