



KUIVATUS

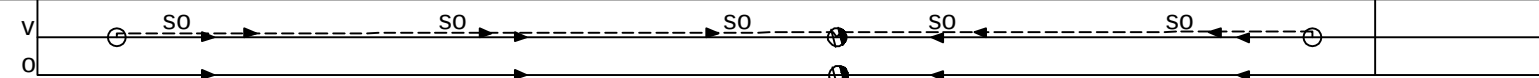

PITUUSLEIKKAUS 1:1000/1:100

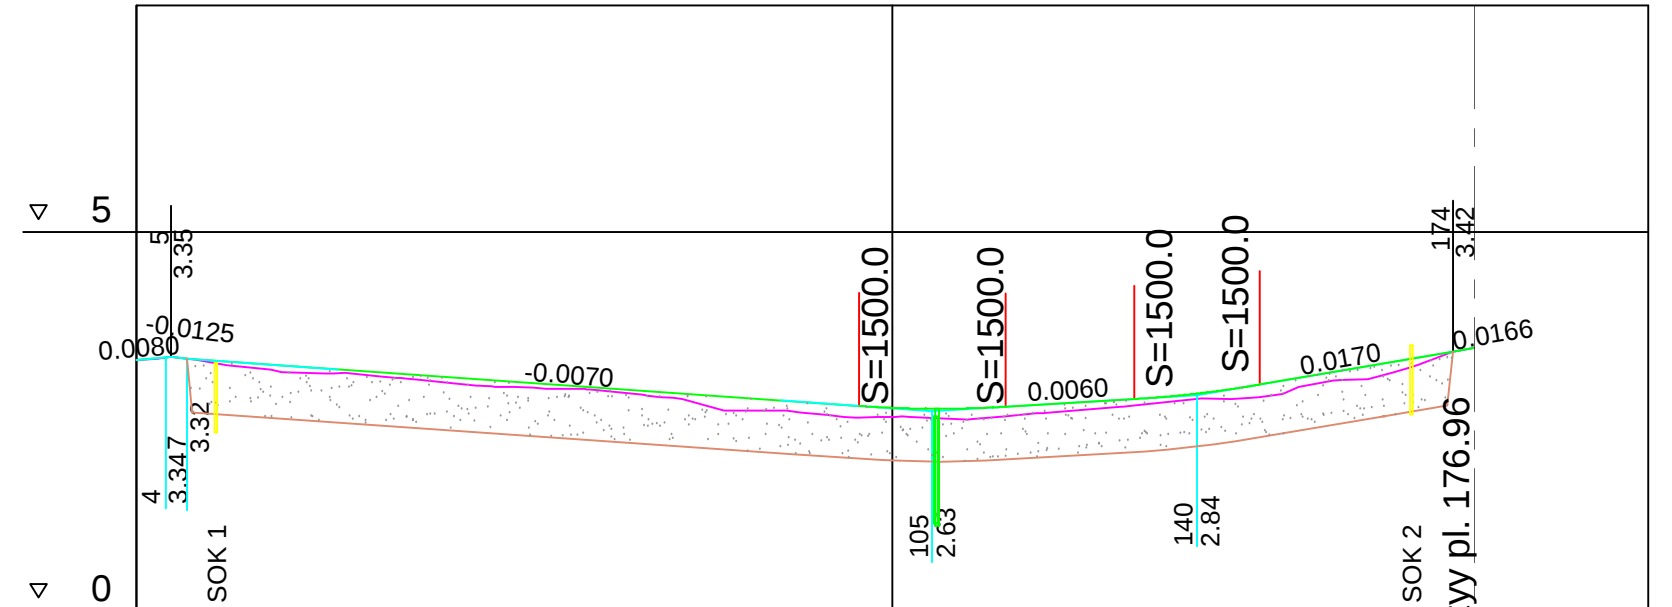

Päällysrakenne

Poikkileikkaus

Vesijohto

Jätevesi putken laatu

Kältevuus / Vesijuoksu

Sadevesi putken laatu

Kätevuus / vesijuoksu

Matka

Pituus / kaltevuus


Tasausviivan korkeus

Maanpinnan korkeus


Paalutus

Kaarevuus

Kaltevuus

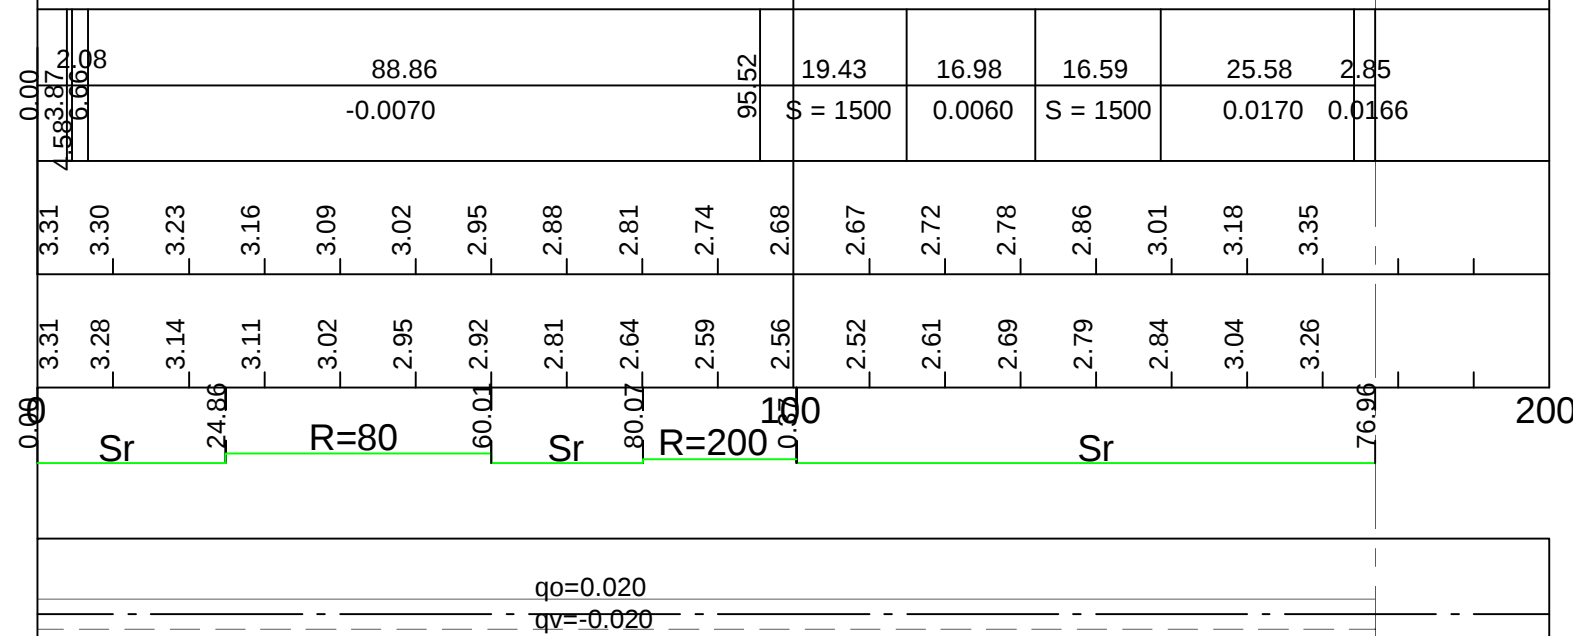

POIKKILEIKKAUS 1:100

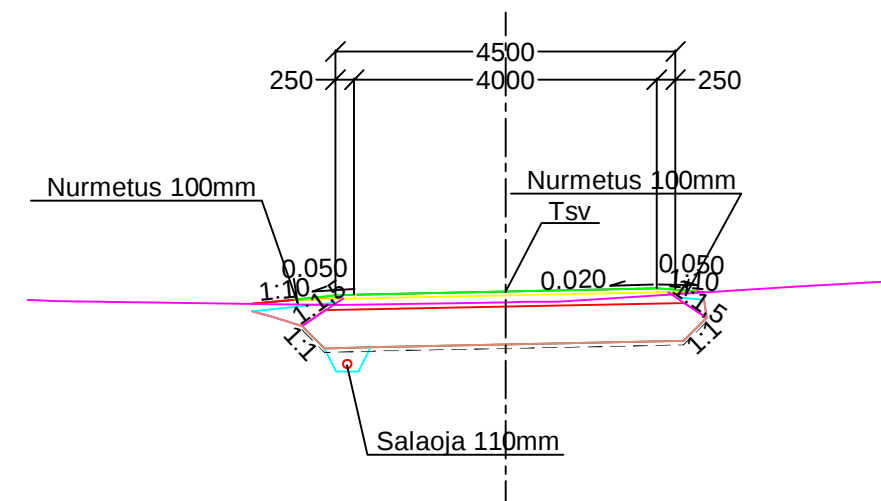

JALKAKULKU- JA PYÖRÄTIE
RAKENNE E/70, KATULUOKKA 6

50 MM KULUTUSKERROS, AB 11/100
150 MM KANTAVAKERROS, MURSKE 0-32 mm
500 MM JAKAVAKERROS, MURSKE 0-90 mm
SUODATINKANGAS N3

700 MM YHT.

ASEMAPIIRUSTUS IN/IJ 13 299
PAALUTUSMITAT R-asemalla

			TYÖMAAN TYÖNJOHTO ON VELVOLLINEN HANKKIMAAN TIEDOT KAAPELIEN JA JOHTIMIEN SIJAINNISTA	
			PORIN KAUPUNKI TEKNINEN TOIMIALA INFRAKSIKKÖ / INFRAJOHTAMINEN	
KÄSIT	27.6.2023	Irma Lehto		
SUUN	27.6.2023	Irma Lehto		
TARK			VARVINPUISTON JALANKULKU- JA PYÖRÄTIEN	
TARK			PERUSPARANTAMINEN	
HYV	27.6.2023	LIIK.INS.		
VAHV			PITUUS- JA TYYPPIPOIKKILEIKKAUKSET KasLissu	
ETRS-GK22 N2000			MITTAKAAVA 1:1000/1:100, 1:100	PIIRI N:O IN / IJ 13 282