KUIVATUS

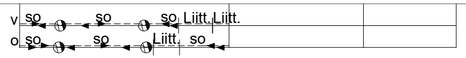

PITUUSLEIKKAUS 1:1000/1:100

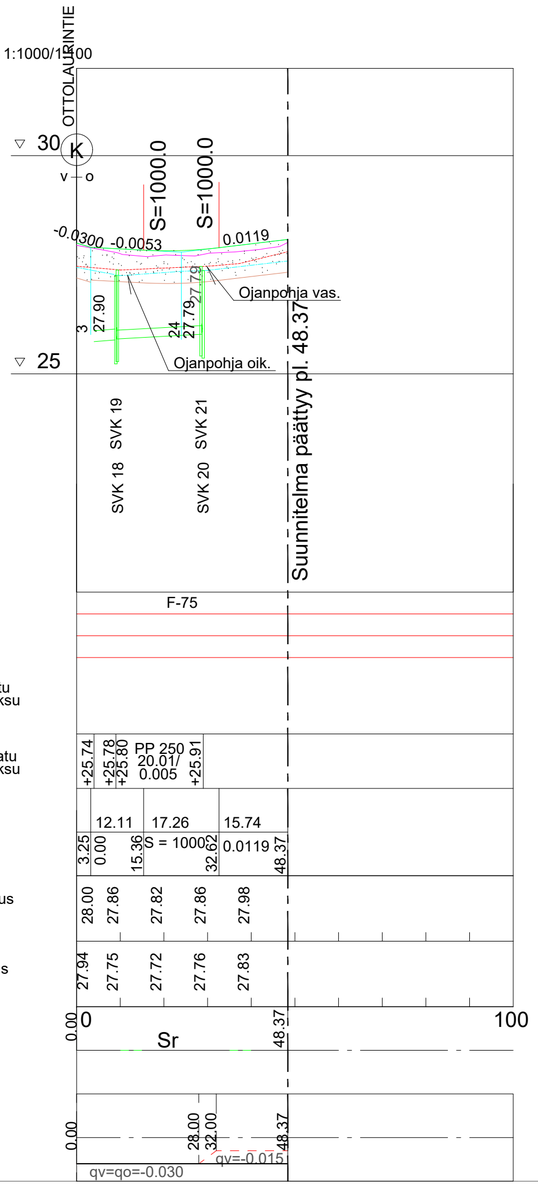

POIKKILEIKKAUS 1:100
PLV 3.25-29.11

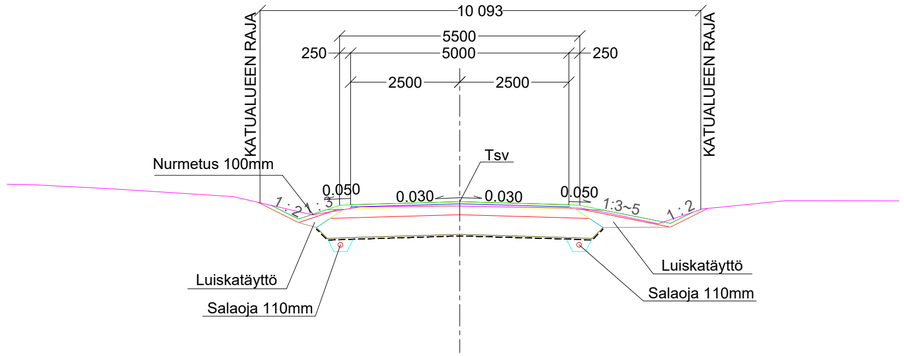

AJORATA
RAKENNE F/75, KATULUOKKA 5

50 MM KULUTUSKERROS, AB 16/120
50 MM TASAUSKERROS MURSKE 0-16 mm
200 MM KANTAVAKERROS, MURSKE 0-32 mm
450 MM JAKAVAKERROS, MURSKE 0-90 mm
SUODATINKANGAS N3
---
750 MM YHT.

POIKKILEIKKAUS 1:100
PLV 29.11-48.37

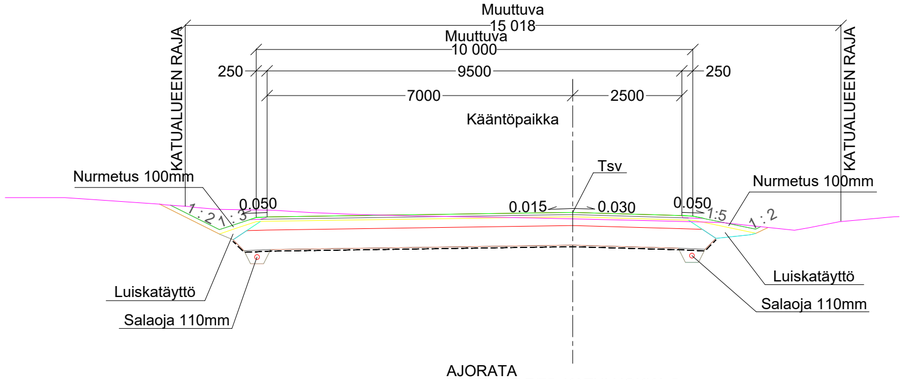

AJORATA
RAKENNE F/75, KATULUOKKA 5

50 MM KULUTUSKERROS, AB 16/120
50 MM TASAUSKERROS MURSKE 0-16 mm
200 MM KANTAVAKERROS, MURSKE 0-32 mm
450 MM JAKAVAKERROS, MURSKE 0-90 mm
SUODATINKANGAS N3
---
750 MM YHT.

ASEMAPIIRUSTUKSET IN/IJ 13310, IN/IJ 13311
KUIVATUSKARTAT IN/IJ 13312 JA IN/IJ 13313
PITUUS- JA POIKKILEIKKAUKSET IN/IJ 13315,
IN/IJ 13316, IN/IJ 13318, IN/IJ 13319

			TYÖMAAN TYÖNJOHTO ON VELVOLLINEN HANKKIMAAN TIEDOT KAAPELIEN JA JOHTIMIEN SIJAINNISTA	
			PORIN KAUPUNKI	
PIIR	15.11.2023	Pasi Kallunki	TEKNINEN TOIMIALA	
SUUN	15.11.2023		INFRAYKSIKKÖ / INFRAJOHTAMINEN	
TARK	25.3.2024		MERJANPOLUN PERUSPARANTAMINEN	
TARK				
HYV	3.4.2024	LIIK.INS.		
HYV			PITUUS- JA POIKKILEIKKAUKSET	
		KORVAA KOKONAAN 10951	MITTAKAAVA 1:1000, 1:100, 1:100	PIIR. N:O IN/IJ 133 17