




LASKUOJA 1
PITUUSLEIKKAUS 1:1000/1:100

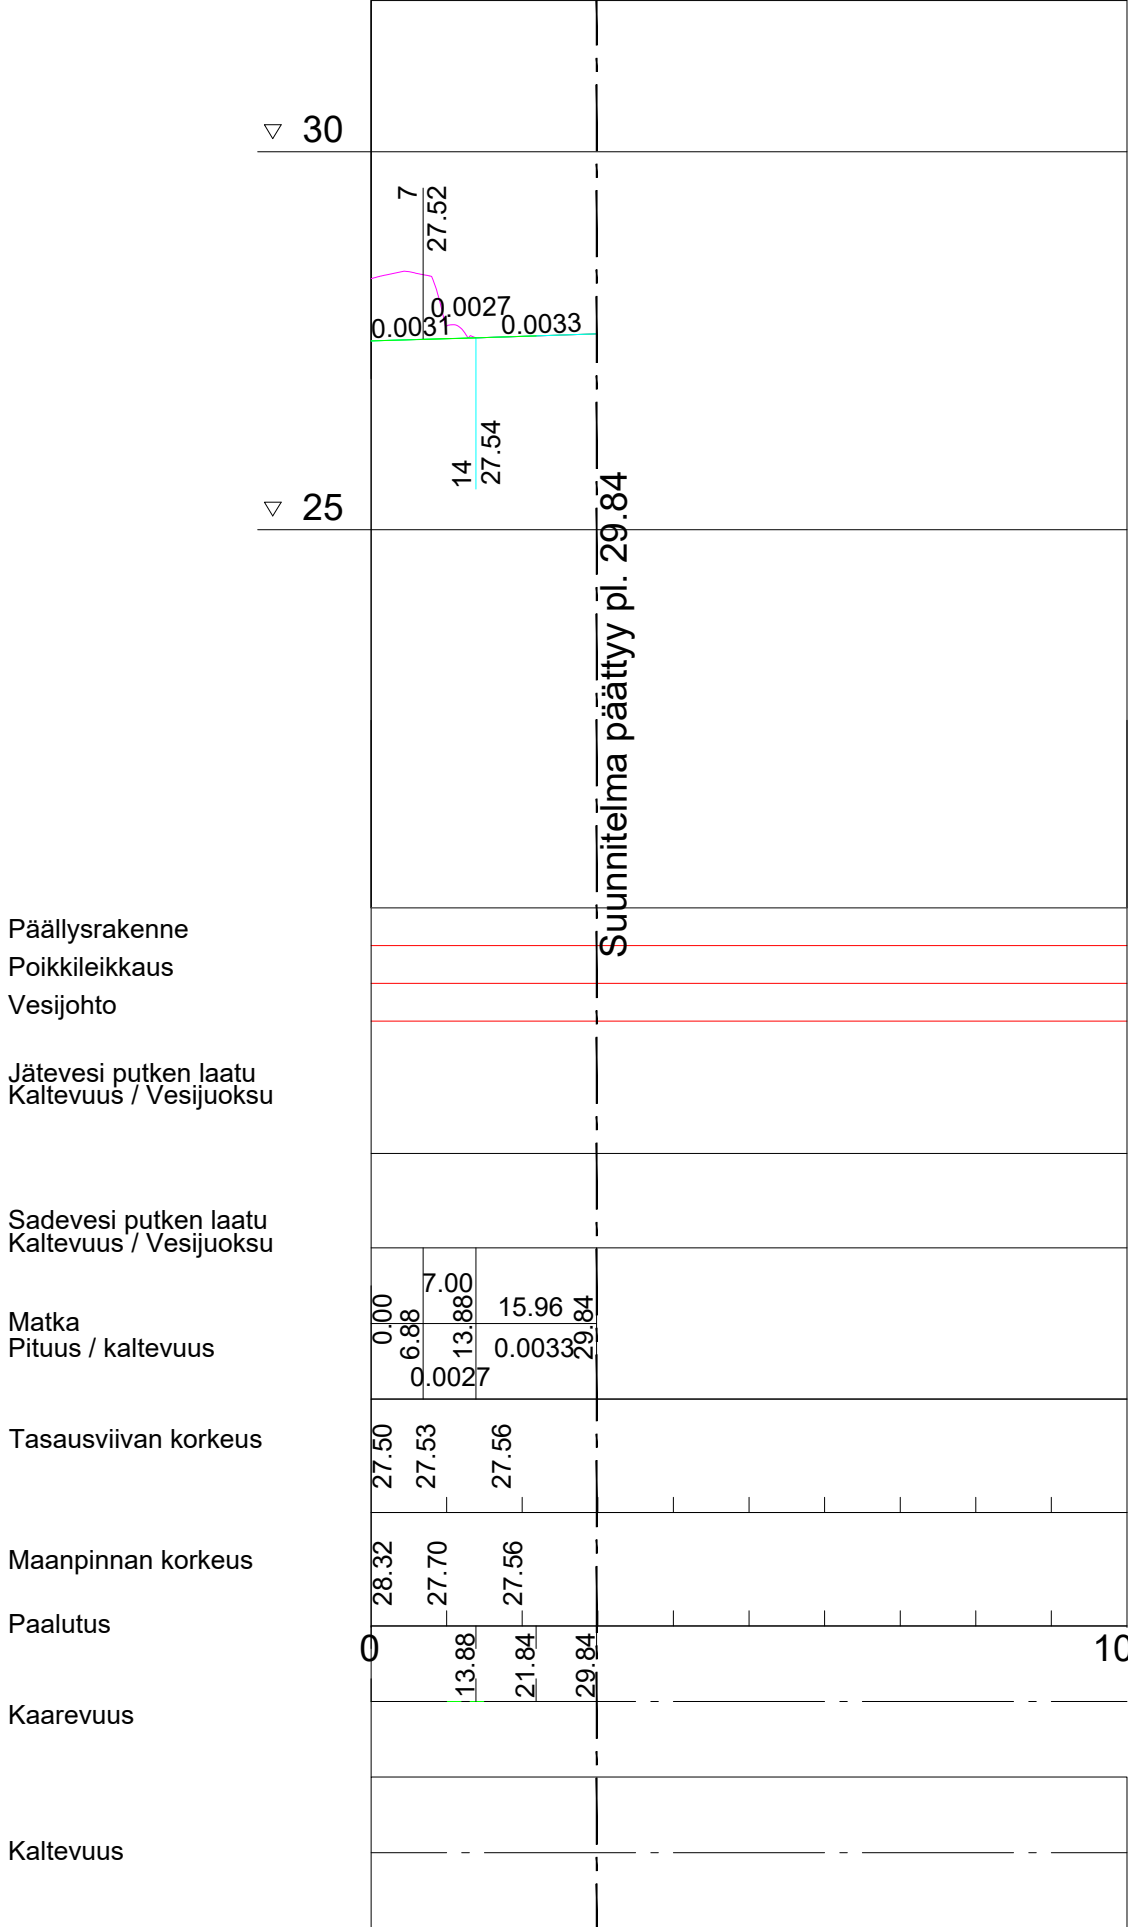


LASKUOJA 2
PITUUSLEIKKAUS 1:1000/1:100

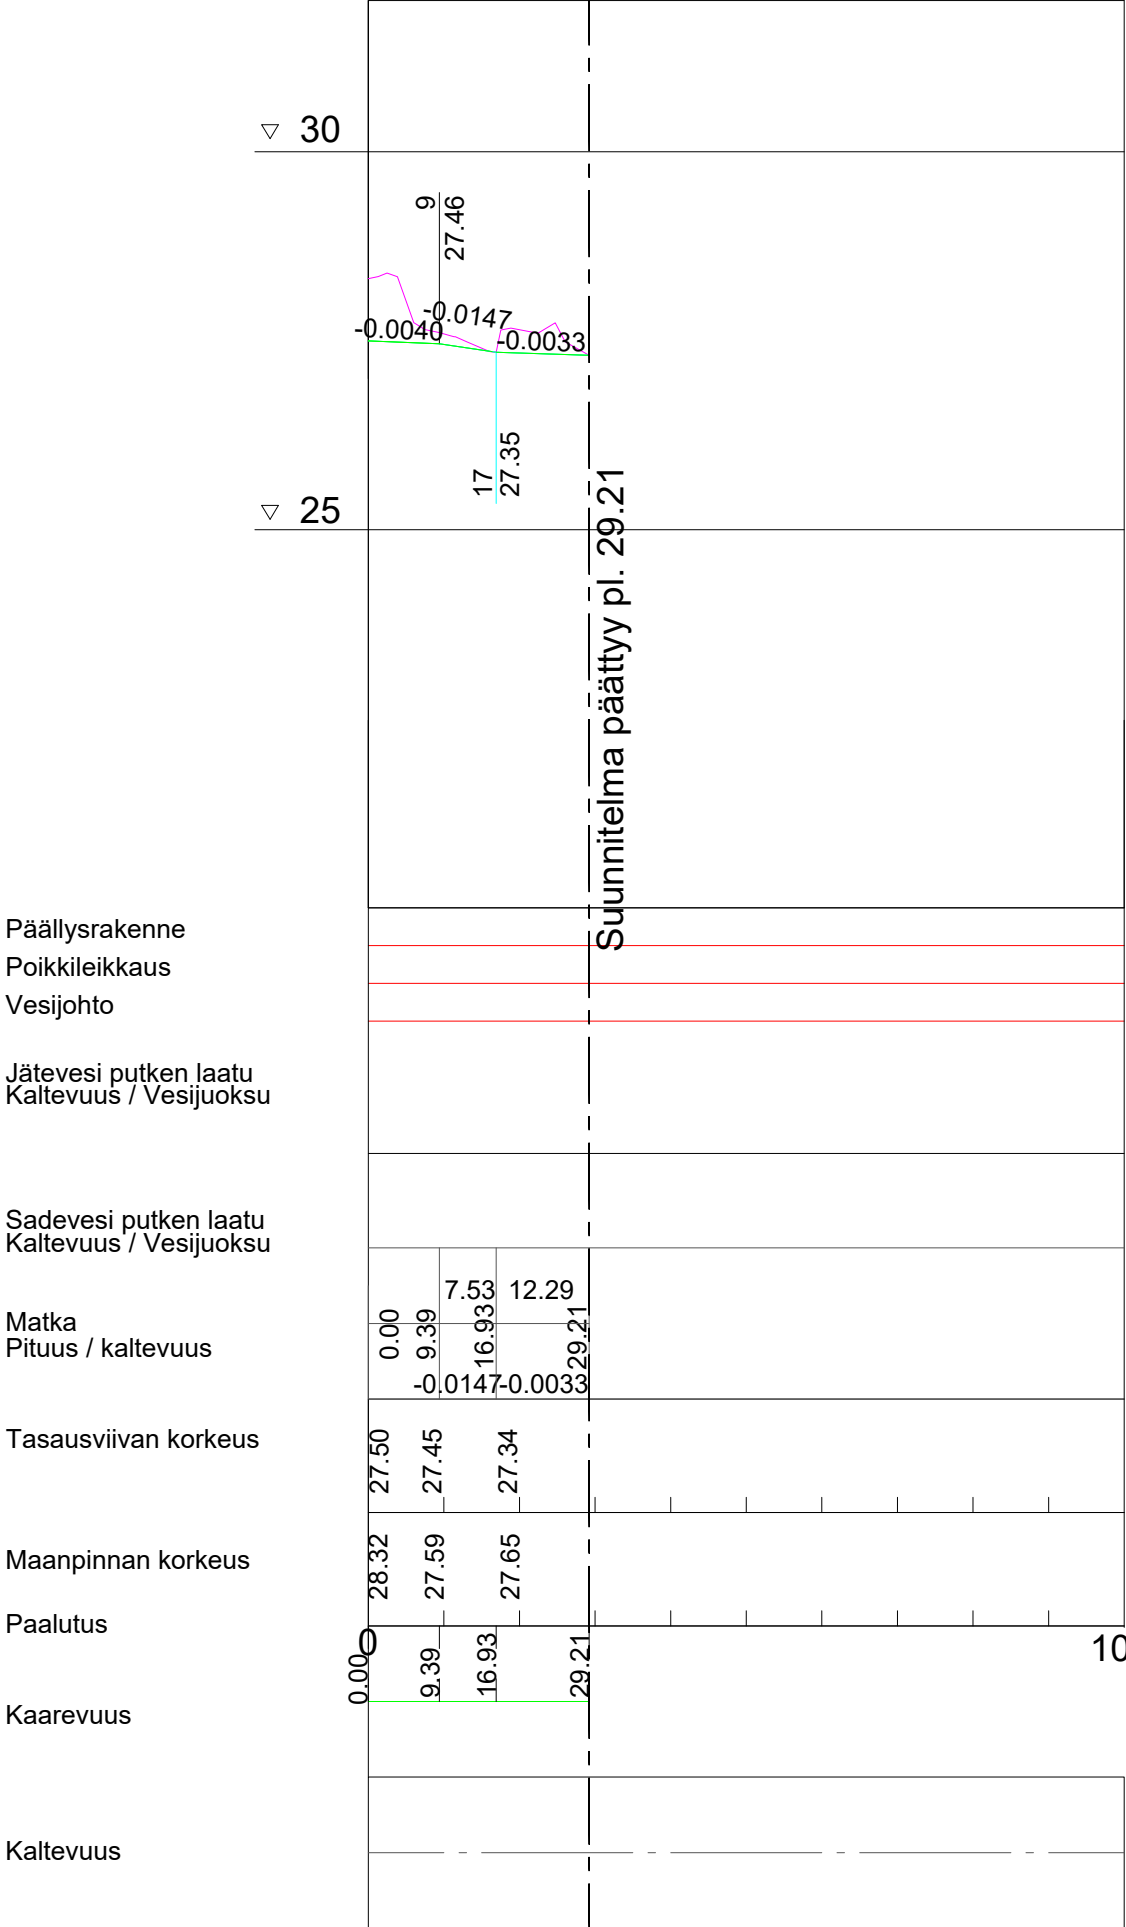


POIKKILEIKKAUS 1:100
LASKUOJA 1 PLV. 0-13.88

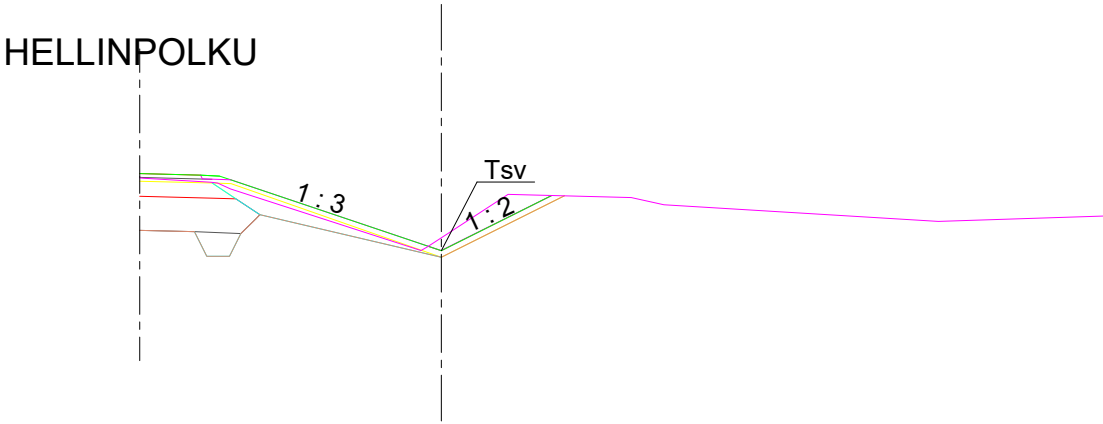

POIKKILEIKKAUS 1:100
LASKUOJA 1 PLV. 13.88-29.84

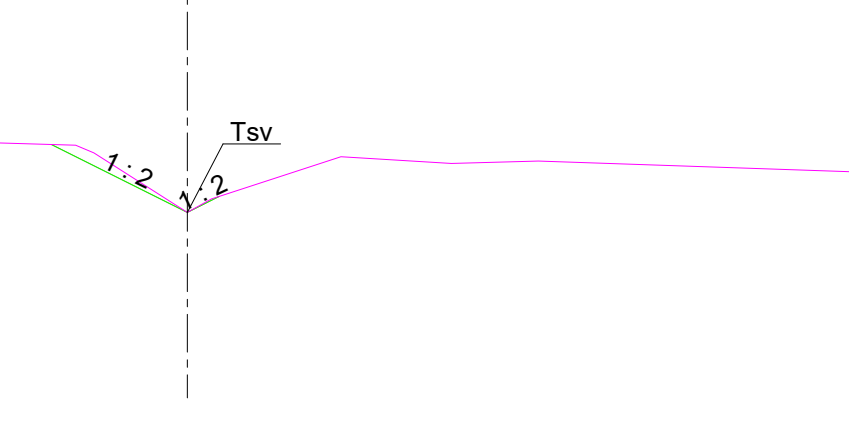

POIKKILEIKKAUS 1:100
LASKUOJA 2 PLV. 0-29.21

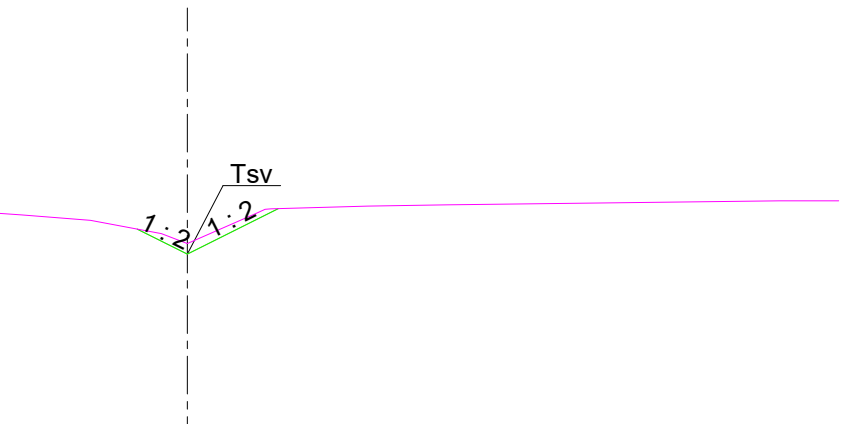

ASEMAPIIRUSTUKSET IN/IJ 13310, IN/IJ 13311
KUIVATUSKARTAT IN/IJ 13312 JA IN/IJ 13313
PITUUS- JA POIKKILEIKKAUKSET IN/IJ 13315,
IN/IJ 13316, IN/IJ 13317, IN/IJ 13318

			TYÖMAAN TYÖNJOHTO ON VELVOLLINEN HANKKIMAAN TIEDOT KAAPELIEN JA JOHTIMIEN SIJAINNISTA	
PIIR	15.11.2023	Irma Lehto	PORIN KAUPUNKI TEKNINEN TOIMIALA	
SUUN	15.11.2023		INFRAYKSIKKÖ / INFRAJOHTAMINEN	
TARK	15.11.2024		HELLINPOLUN LASKUOJA 1 JA	
TARK			LASKUOJA 2 PERKAUSSUUNNITELMA	
HYV	3.4.2024	LIIK.INS.		
HYV			PITUUS- JA POIKKILEIKKAUKSET	
		MITTAKAAVA 1:1000, 1:100, 1:100	PIIR. N:O IN/IJ 13319	