


V so so so so Liitt. so Liitt. Liitt. so Liitt.
o so Liitt. so Liitt. so so Liitt. Liitt. so so Liitt. so so

TIME

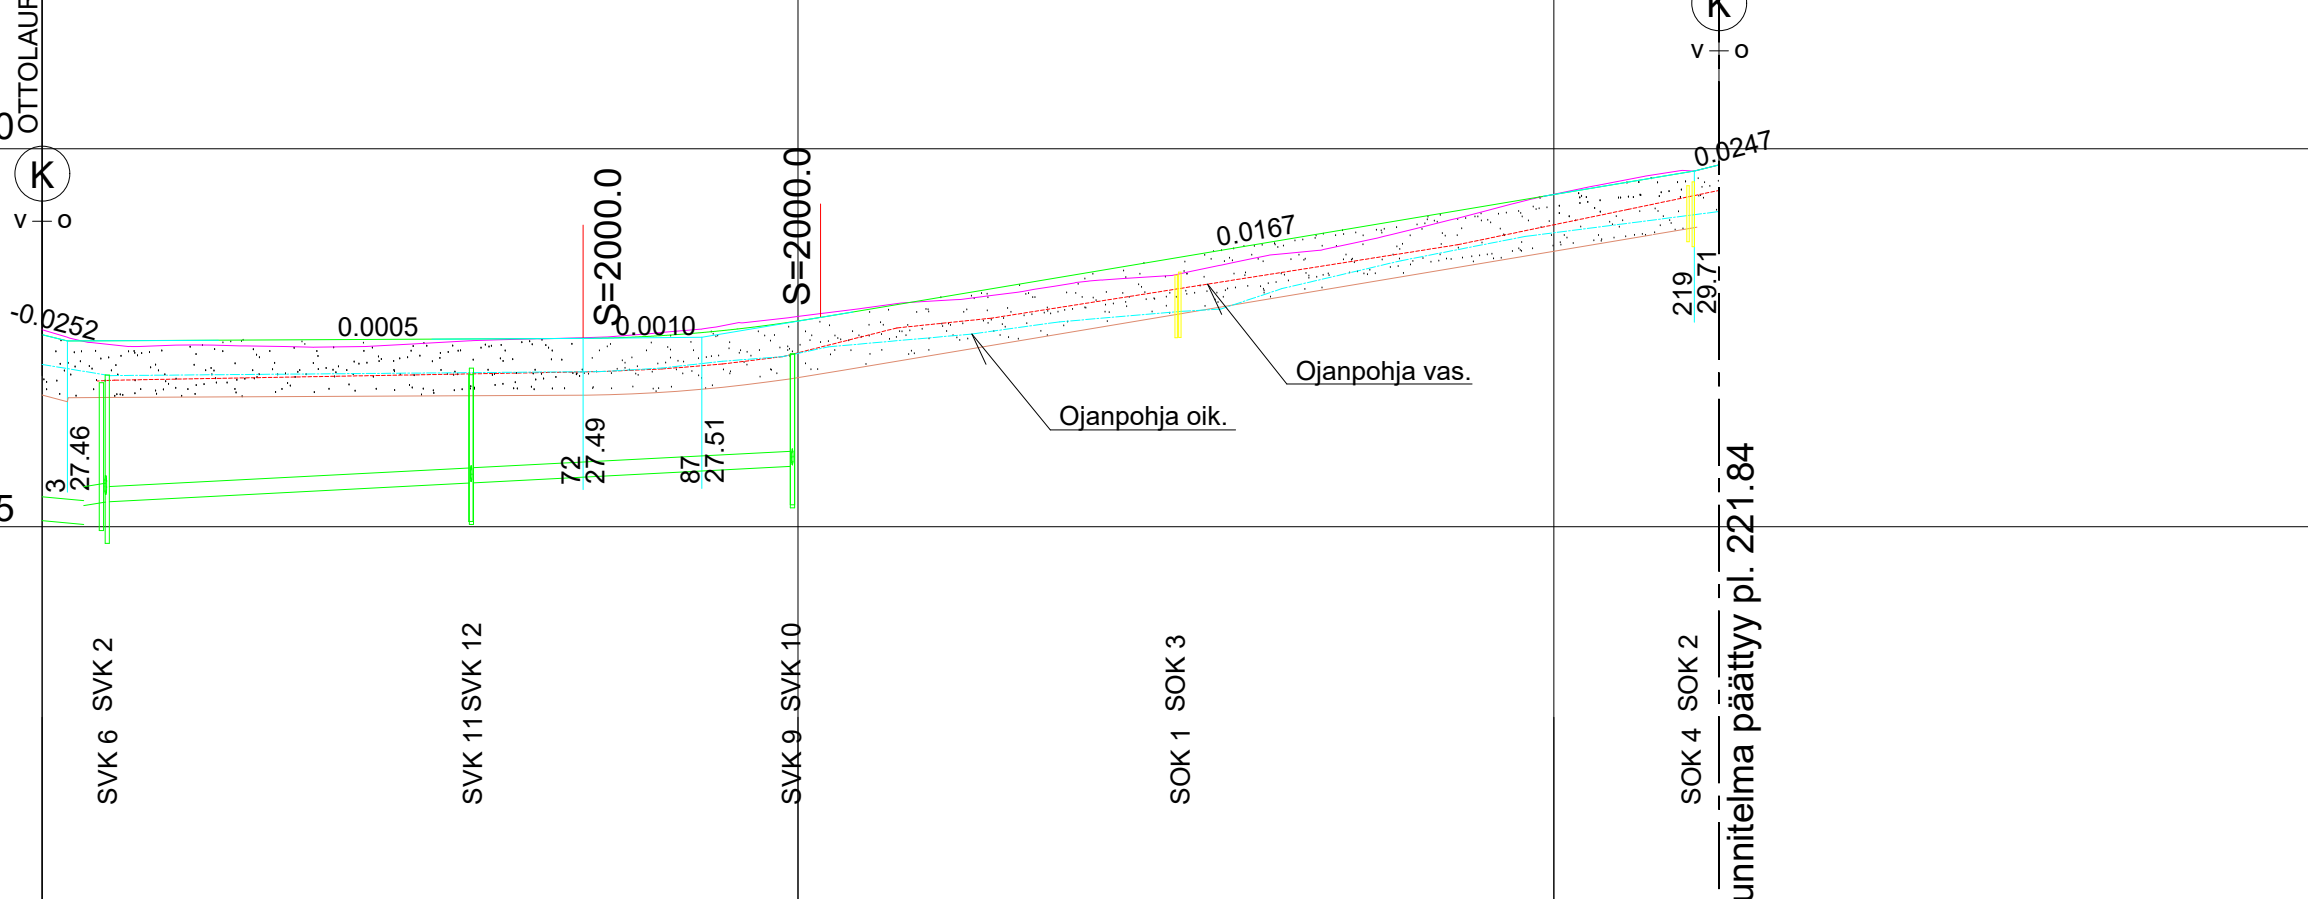

F-75	F-75	Sum
------	------	-----

PR 400			
--------	--	--	--

[illegible][illegible]

7	48.1770.005	+22	42.4970.005	+22	
+		+		+	
+		+		+	
+		+		+	
+		+		+	
+		+		+	

35	00	68.22	57	31.43	115.59	3.25
----	----	-------	----	-------	--------	------

3.2	0.0	0.0005	71.1	S = 2000	0.0167	0.0247
-----	-----	--------	------	----------	--------	--------

54
46
47
47
48
48
49
49
52
60
72
89
06
22
39
56
73
89
06
23
39
56
74

[illegible]

27.61	27.40	27.40	27.39	27.38	27.42	27.47	27.50	27.55	27.66	27.78	27.91	28.00	28.12	28.26	28.34	28.55	28.68	28.90	29.15	29.40	29.60	29.74
-------	-------	

50 MM KULUTUSKERROS, AB 16/120
200 MM TASAUSKERROS MURSKE 0-16 mm
200 MM KANTAVAKERROS, MURSKE 0-32 mm
450 MM JAKAVAKERROS, MURSKE 0-90 mm
SUODATINKANGAS N3

750 MM YHT.

N:O	MUUTOS PVM	KÄSIT	S	T	SELITYS
1.	7.3.2025	IL	IL	ER	HULEVESIPUTKIEKIN MUUTOKSET

ASEMAPIIRUSTUKSET IN/IJ 13310, IN/IJ 13311
KUIVATUSKARTAT IN/IJ 13312 JA IN/IJ 13313
PITUUS- JA POIKKILEIKKAUKSET IN/IJ 13315,
IN/IJ 13317, IN/IJ 13318, IN/IJ 13319

			TYÖMAAN TYÖNJOHTO ON VELVOLLINEN HANKKIMAAN TIEDOT KAAPELIEN JA JOHTIMIEN SIJAINNISTA	
			PORIN KAUPUNKI TEKNINEN TOIMIALA	
PIIR	15.11.2023	Pasi Kallunki	INFRAYKSIKKÖ / INFRAJOHTAMINEN	
SUUN	15.11.2023	Irma Lehto	MARIANTIAN PERUSPARANTAMINEN	
TARK	15.11.2023			
TARK	25.1.2024			
HYV	3.4.2024	LIIK.INS.		
HYV			PITUUS- JA POIKKILEIKKAUKSET	
		KORVAA KOKONAAN 11043	MITTAKAAVA 1:1000/1:100,100	PIIR. N:O IN/IJ 133 16