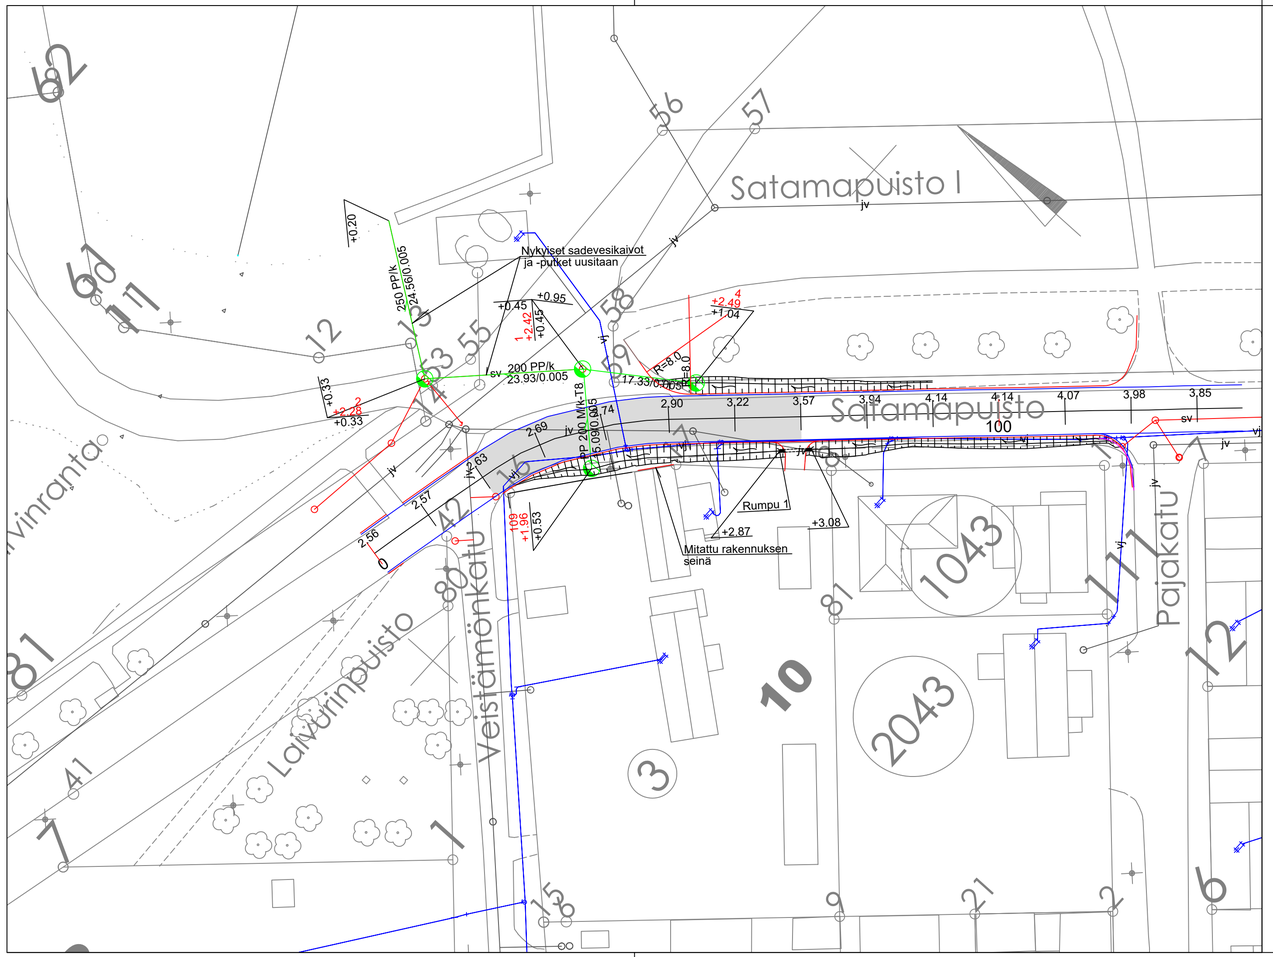

POIKKILEIKKAUS 1:100
PLV. 20-47

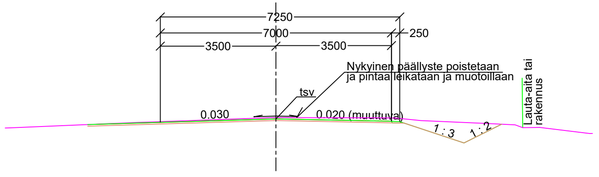

RAKENNE D/5, KATULUOKKA 3
50 MM KULUTUSKERROS AB 16/120
50 MM YHT.

POIKKILEIKKAUS 1:100
PLV. 47-60

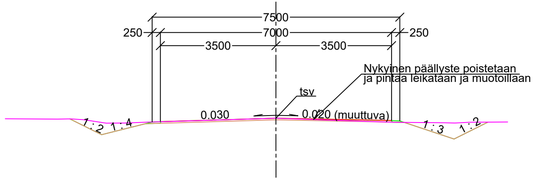

RAKENNE D/5, KATULUOKKA 3
50 MM KULUTUSKERROS AB 16/120
50 MM YHT.

POIKKILEIKKAUS 1:100
PLV. 60-80 PLV. 60-118

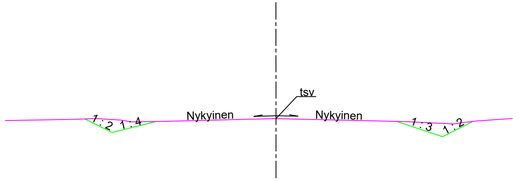

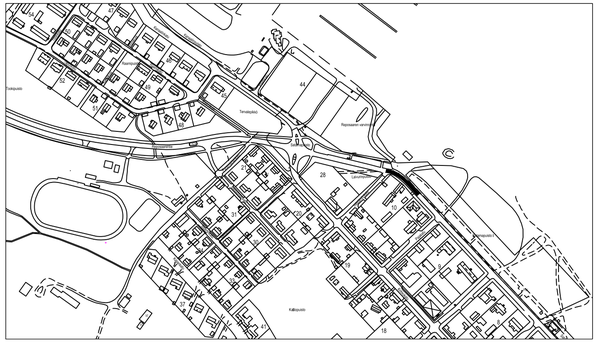

			TYÖMAAN TYÖNJOHTO ON VELVOLLINEN HANKKIMAAN TIEDOT KAAPELIEN JA JOHTIMIEN SIJAINNISTA
			PORIN KAUPUNKI
PIIR	11.9.2024	Irma Lehto	TEKNINEN PALVELUKESKUS
SUUN	11.9.2024		INFRAYKSIKKÖ / INFRAJOHTAMINEN
TARK	17.9.2024		SATAMAPUISTON KUIVATUKSEN PARANTAMINEN
TARK	17.9.2024		VÄLILLÄ VEISTÄMÖNKATU-PAJAKATU
HYV	17.9.2024	LIIK.INS.	ASEMAPIIRUSTUS
VAHV	5.9.1995	RKL	TYYPPIPOIKKILEIKKAUS
ETRS-GK22 N2000	KORVAA OSITTAIN KP/ks 8117	MITTAKAAVA 1:500, 1:5 000, 1:100	PIIR. N:O IN / IJ 13 392