Pituusleikkaus 1:1000/100

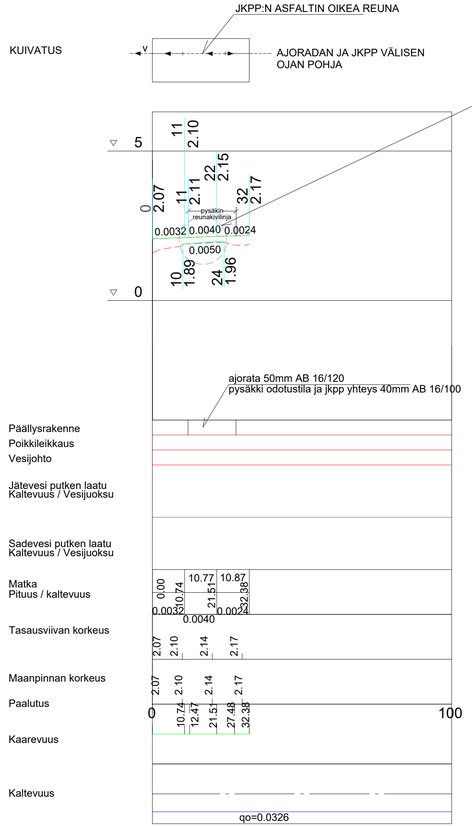

Pysäkin kevyen liikenteen väylän madaltaminen kuivatuksen aikaansaamiseksi 1:100/10

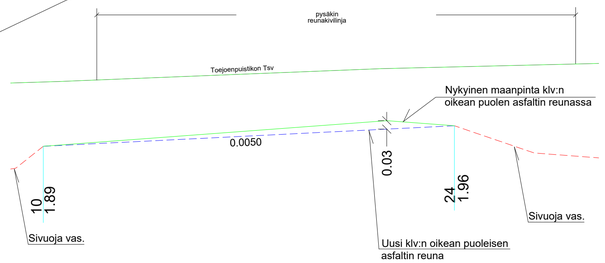

POIKKILEIKKAUS 1:100 PL 16 (bussikatoksen kohdalta)

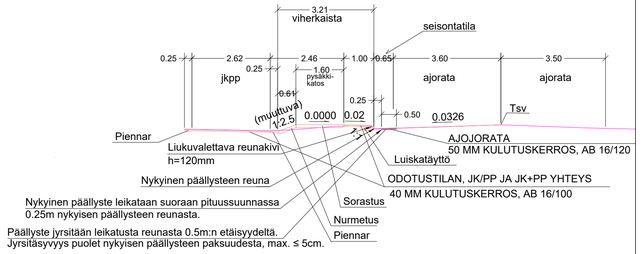

POIKKILEIKKAUS 1:100 PL 20 (pysäkin odotustilan ja jkpp yhteys)

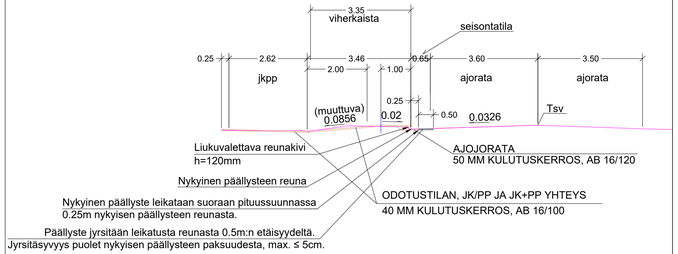

ASEMAPIIRUSTUS IN/IJ 13 448
PAALUTUSMITAT R-asemalla

			TYÖMAAN TYÖNJOHTO ON VELVOLLINEN HANKKIMAAN TIEDOT KAAPELIEN JA JOHTIMIEN SIJAINNISTA
			PORIN KAUPUNKI
KÄSIT	28.4.2025	Jouni Vuorenmaa	TEKNINEN TOIMIALA
SUUN	28.4.2025	Jouni Vuorenmaa	INFRAYKSIKKÖ / INFRAJOHTAMINEN
TARK			TOEJOENPUISTIKON LINJA-AUTOPYSÄKIN REUNAKIVEYS
TARK			PYSÄKKI SIILITIE L
HYV		LIIK. INS.	
VAHV			PITUUS- JA TYYPPIPOPIKKILEIKKAUKSET KasLissu
ETRS-GK22 N2000		MITTAKAAVA 1:1000/1:100, 1:100/1:10 1:100	PIIR N:O IN / IJ 13 449