



POIKKILEIKKAUS 1:100
KYRÖLÄISTENTIE PL 5

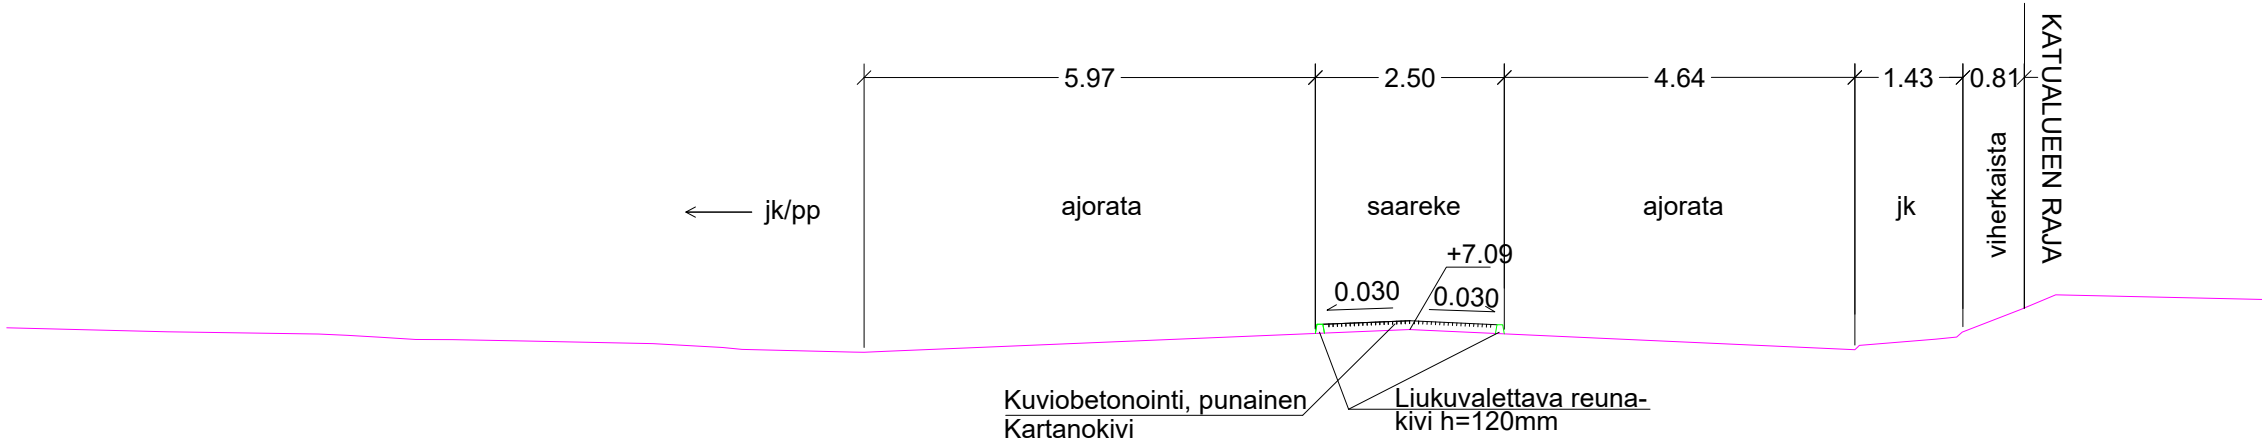

POIKKILEIKKAUS 1:100
RAVINTENTIE PL 16

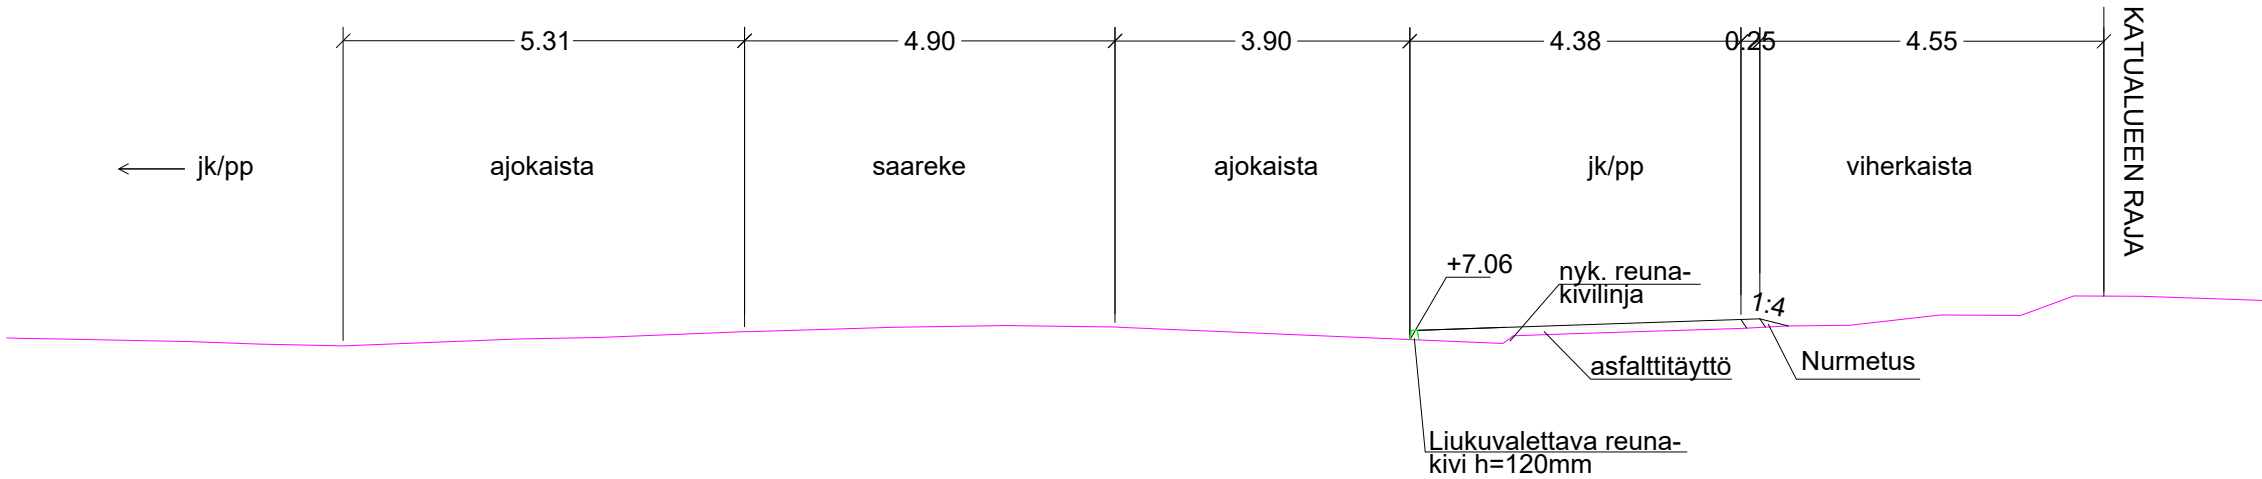

ASEMAPIIRUSTUS IN/IJ 13 423
PAALUTUSMITAT R-asemalla

			TYÖMAAN TYÖNJOHTO ON VELVOLLINEN HANKKIMAAN TIEDOT KAAPELIEN JA JOHTIMIEN SIJAINNISTA	
KÄSIT	24.1.2025	Jouni Vuorenmaa	PORIN KAUPUNKI	
	24.1.2025	Jouni Vuorenmaa	TEKNINEN TOIMIALA	
SUUN			INFRAYKSIKKÖ / INFRAJOHTAMINEN	
TARK			RAVINTIE - KYRÖLÄISTENTIE	
TARK			SUOJATIESAAREKE / AJORADAN KAVENNUS	
HYV	.	LIIK. INS.		
VAHV			TYYPPIPOIKKILEIKKAUKSET	
ETRS-GK22 N2000			MITTAKAAVA 1:100	PIIR N:O IN / IJ 13 424