


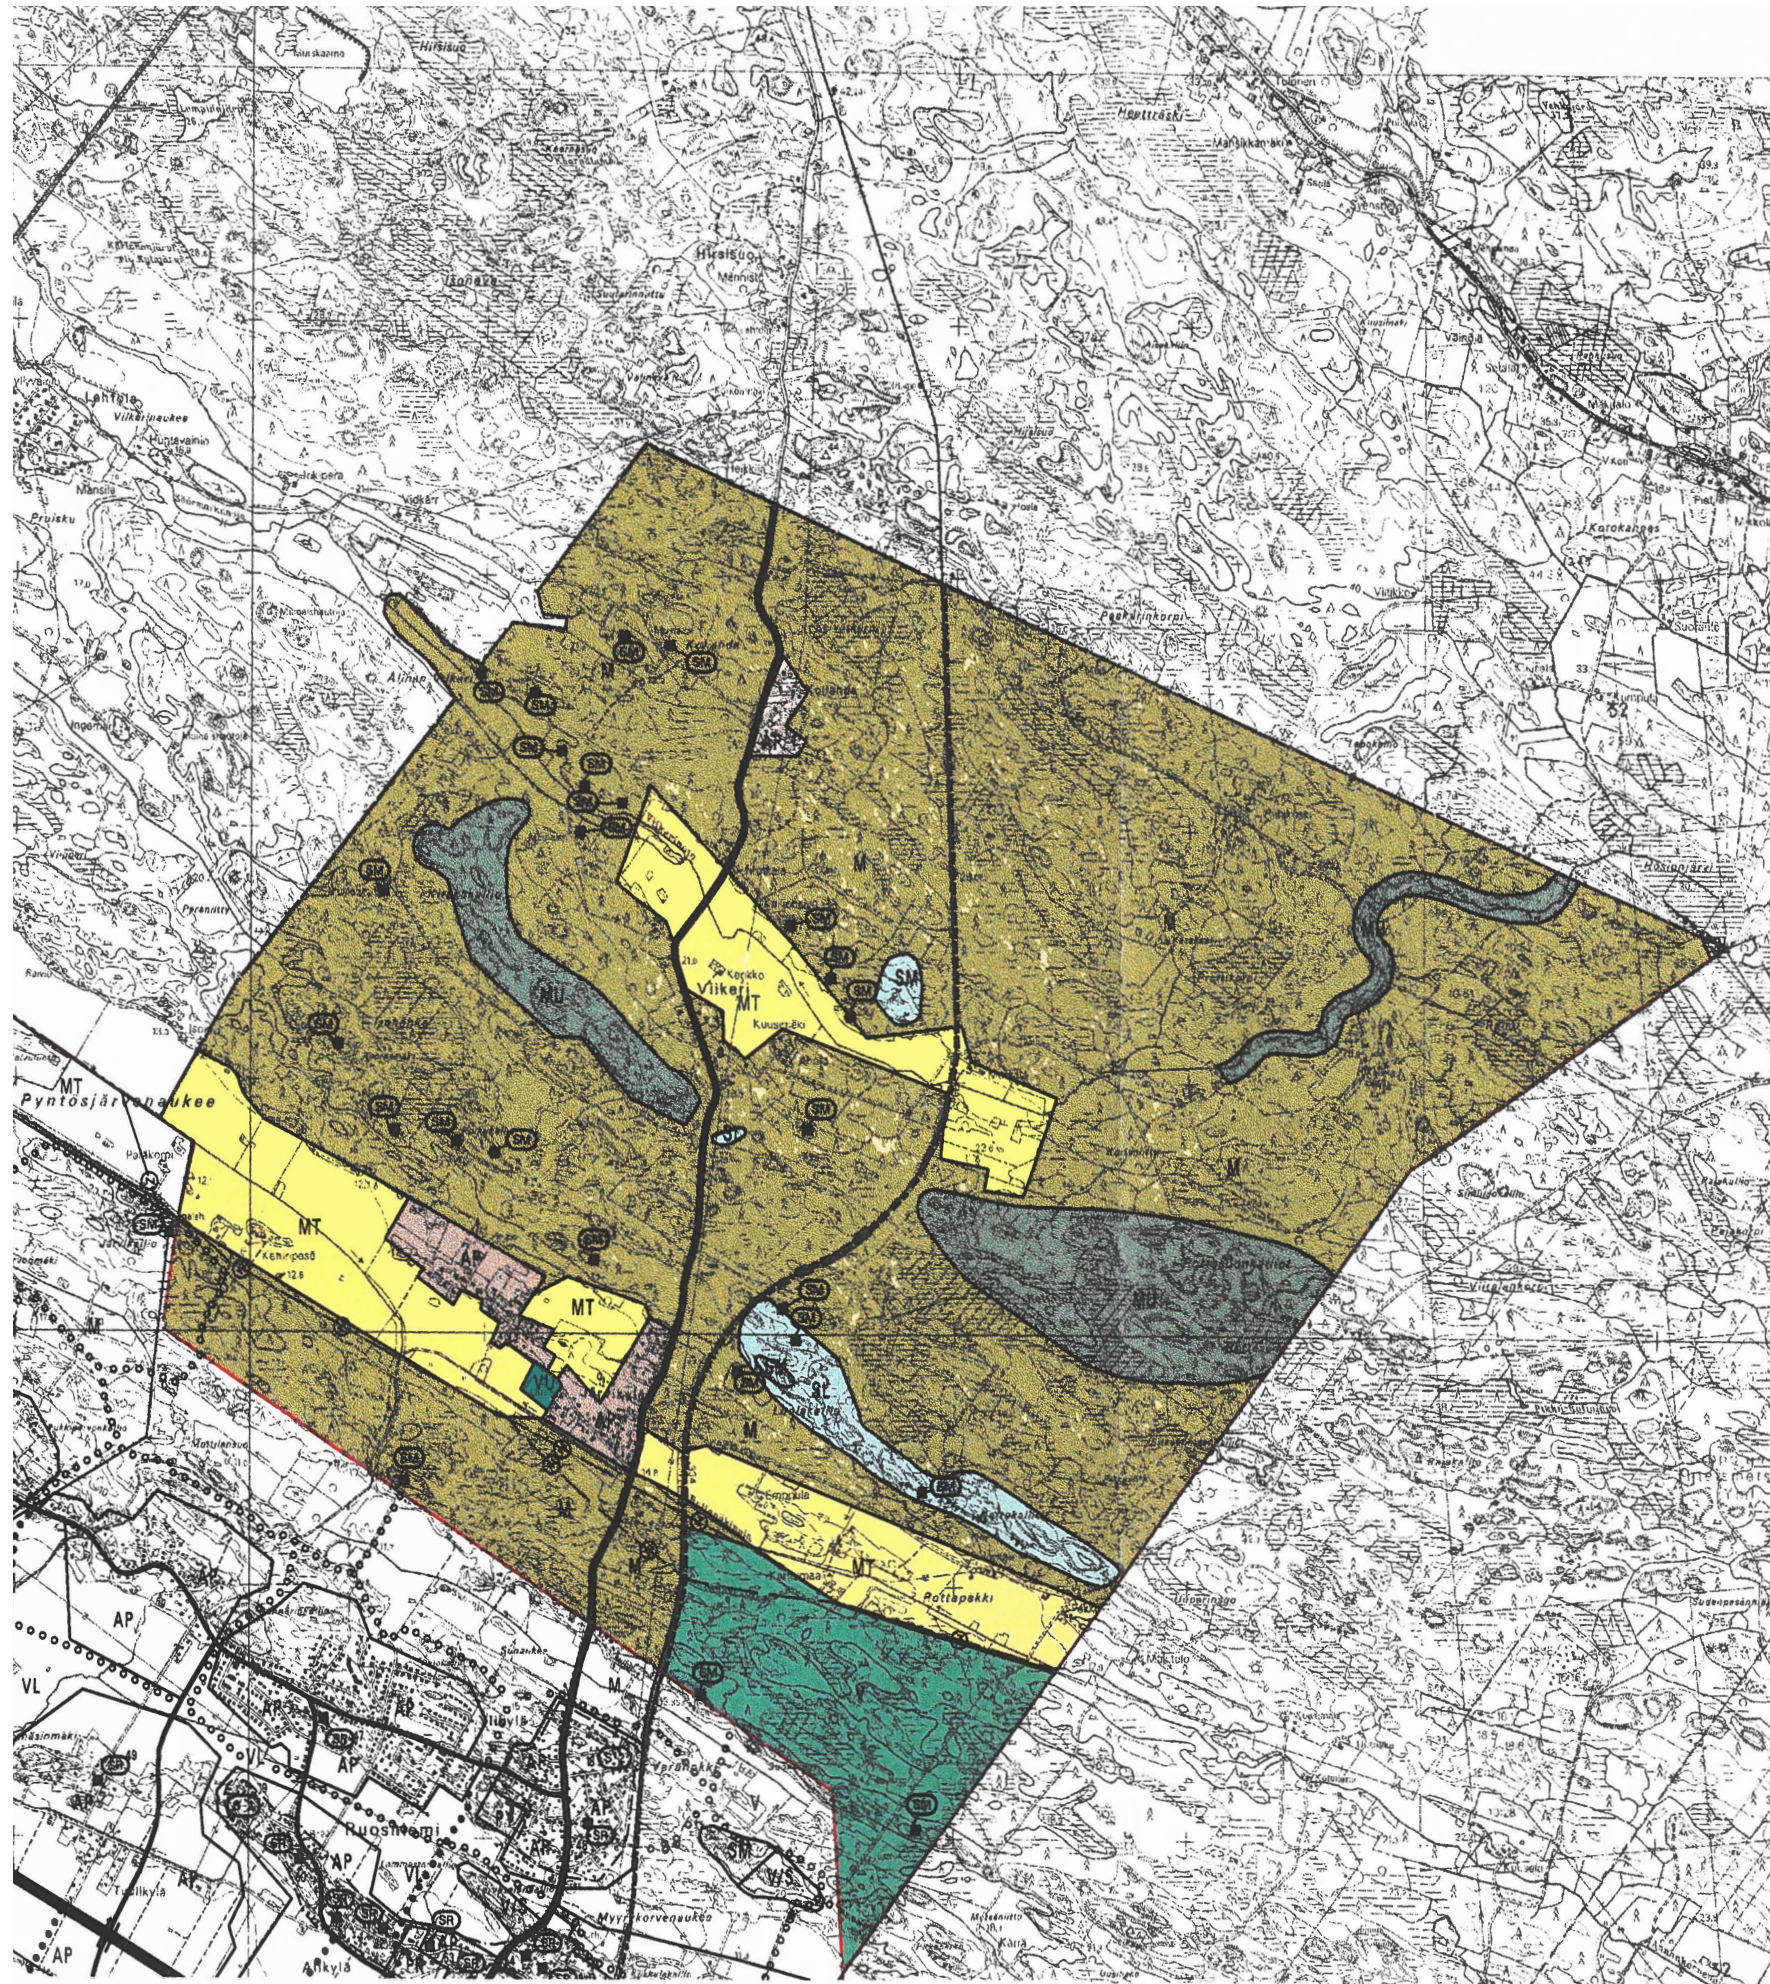

Porin kaupunginkanslian kaavoitusosasto 2.10.2000
Yleiskaavatoimikunta 2.10.2000

Olavi Mäkelä
Kaavoituspäälikkö