


Porin kaupunki  
NOORMARKUN - TOUKARIN OSAYLEISKAAVA

Masiemaselvitys

MAISEMAN PERUSRAKENNE

- Laaksot
- Välvivöhykkeet
- Selänteet
- Päävesiuoma
- Pohjavesialueen raja
- Rakennetut alueet
- Selvitysalueen raja

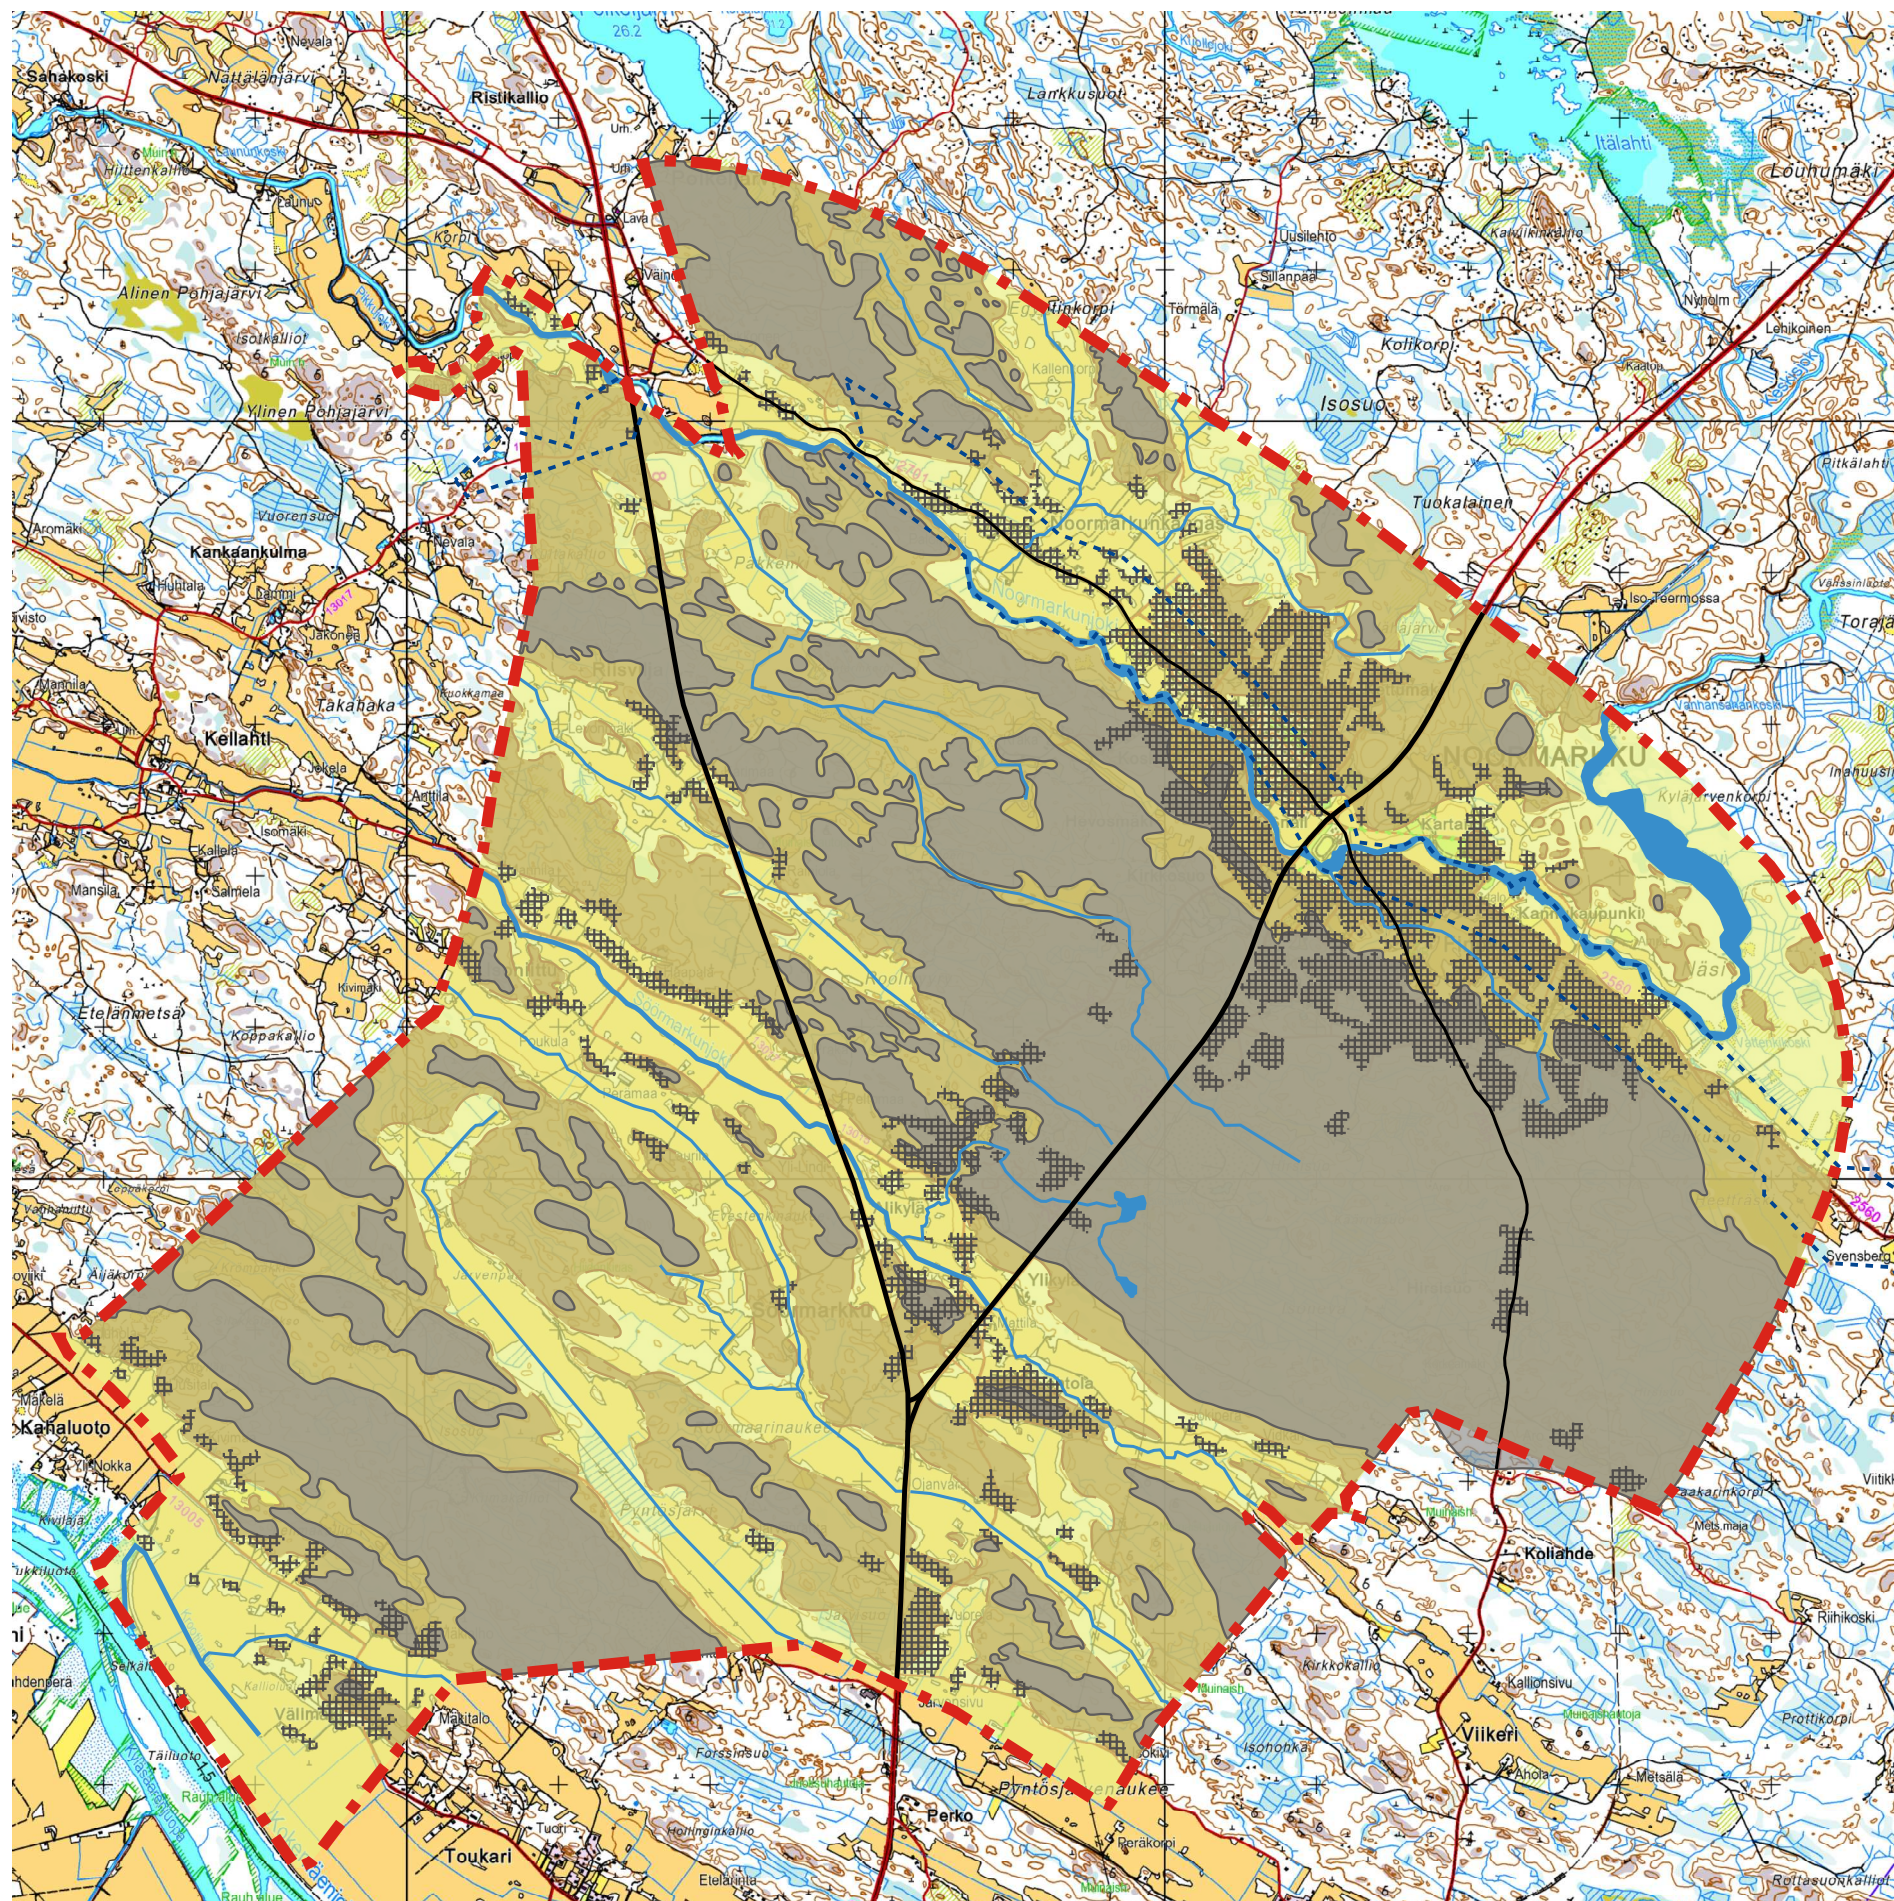

FCG Finnish Consulting Group Oy  
7.10.2011  
1:50 000

Riikka Ger  
Eeva Rapola