
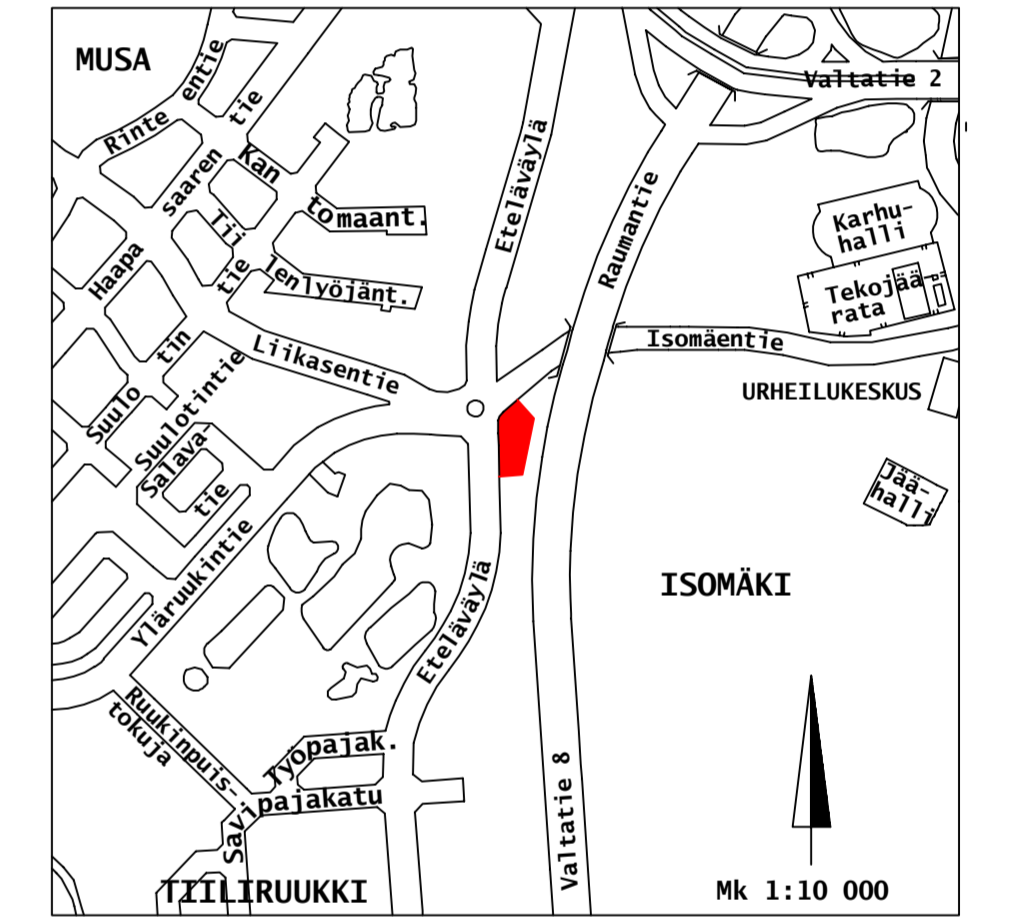


Takaluiska	-1.20
Oja	0.50
Etuluiska	2.00
Sorapiennar	0.25
Pysäköinti	5.00
Ajotila	8.00

Takaluiska	-2.80
Oja	0.50
Etuluiska	2.00
Sorapiennar	0.25
Pysäköinti	5.00
Ajotila	8.00
Pysäköinti	5.00
Sorapiennar	0.25

Sorapiennar	0.25
Pysäköinti	5.00
Ajotila	8.00
Pysäköinti	5.00
Sorapiennar	0.25
Etuluiska	2.00
Oja	0.50
Takaluiska tontin rajalle	1.50

Sorapiennar	0.25
Pysäköinti	5.00
Ajotila	8.00
Pysäköinti	5.00
Sorapiennar	0.25

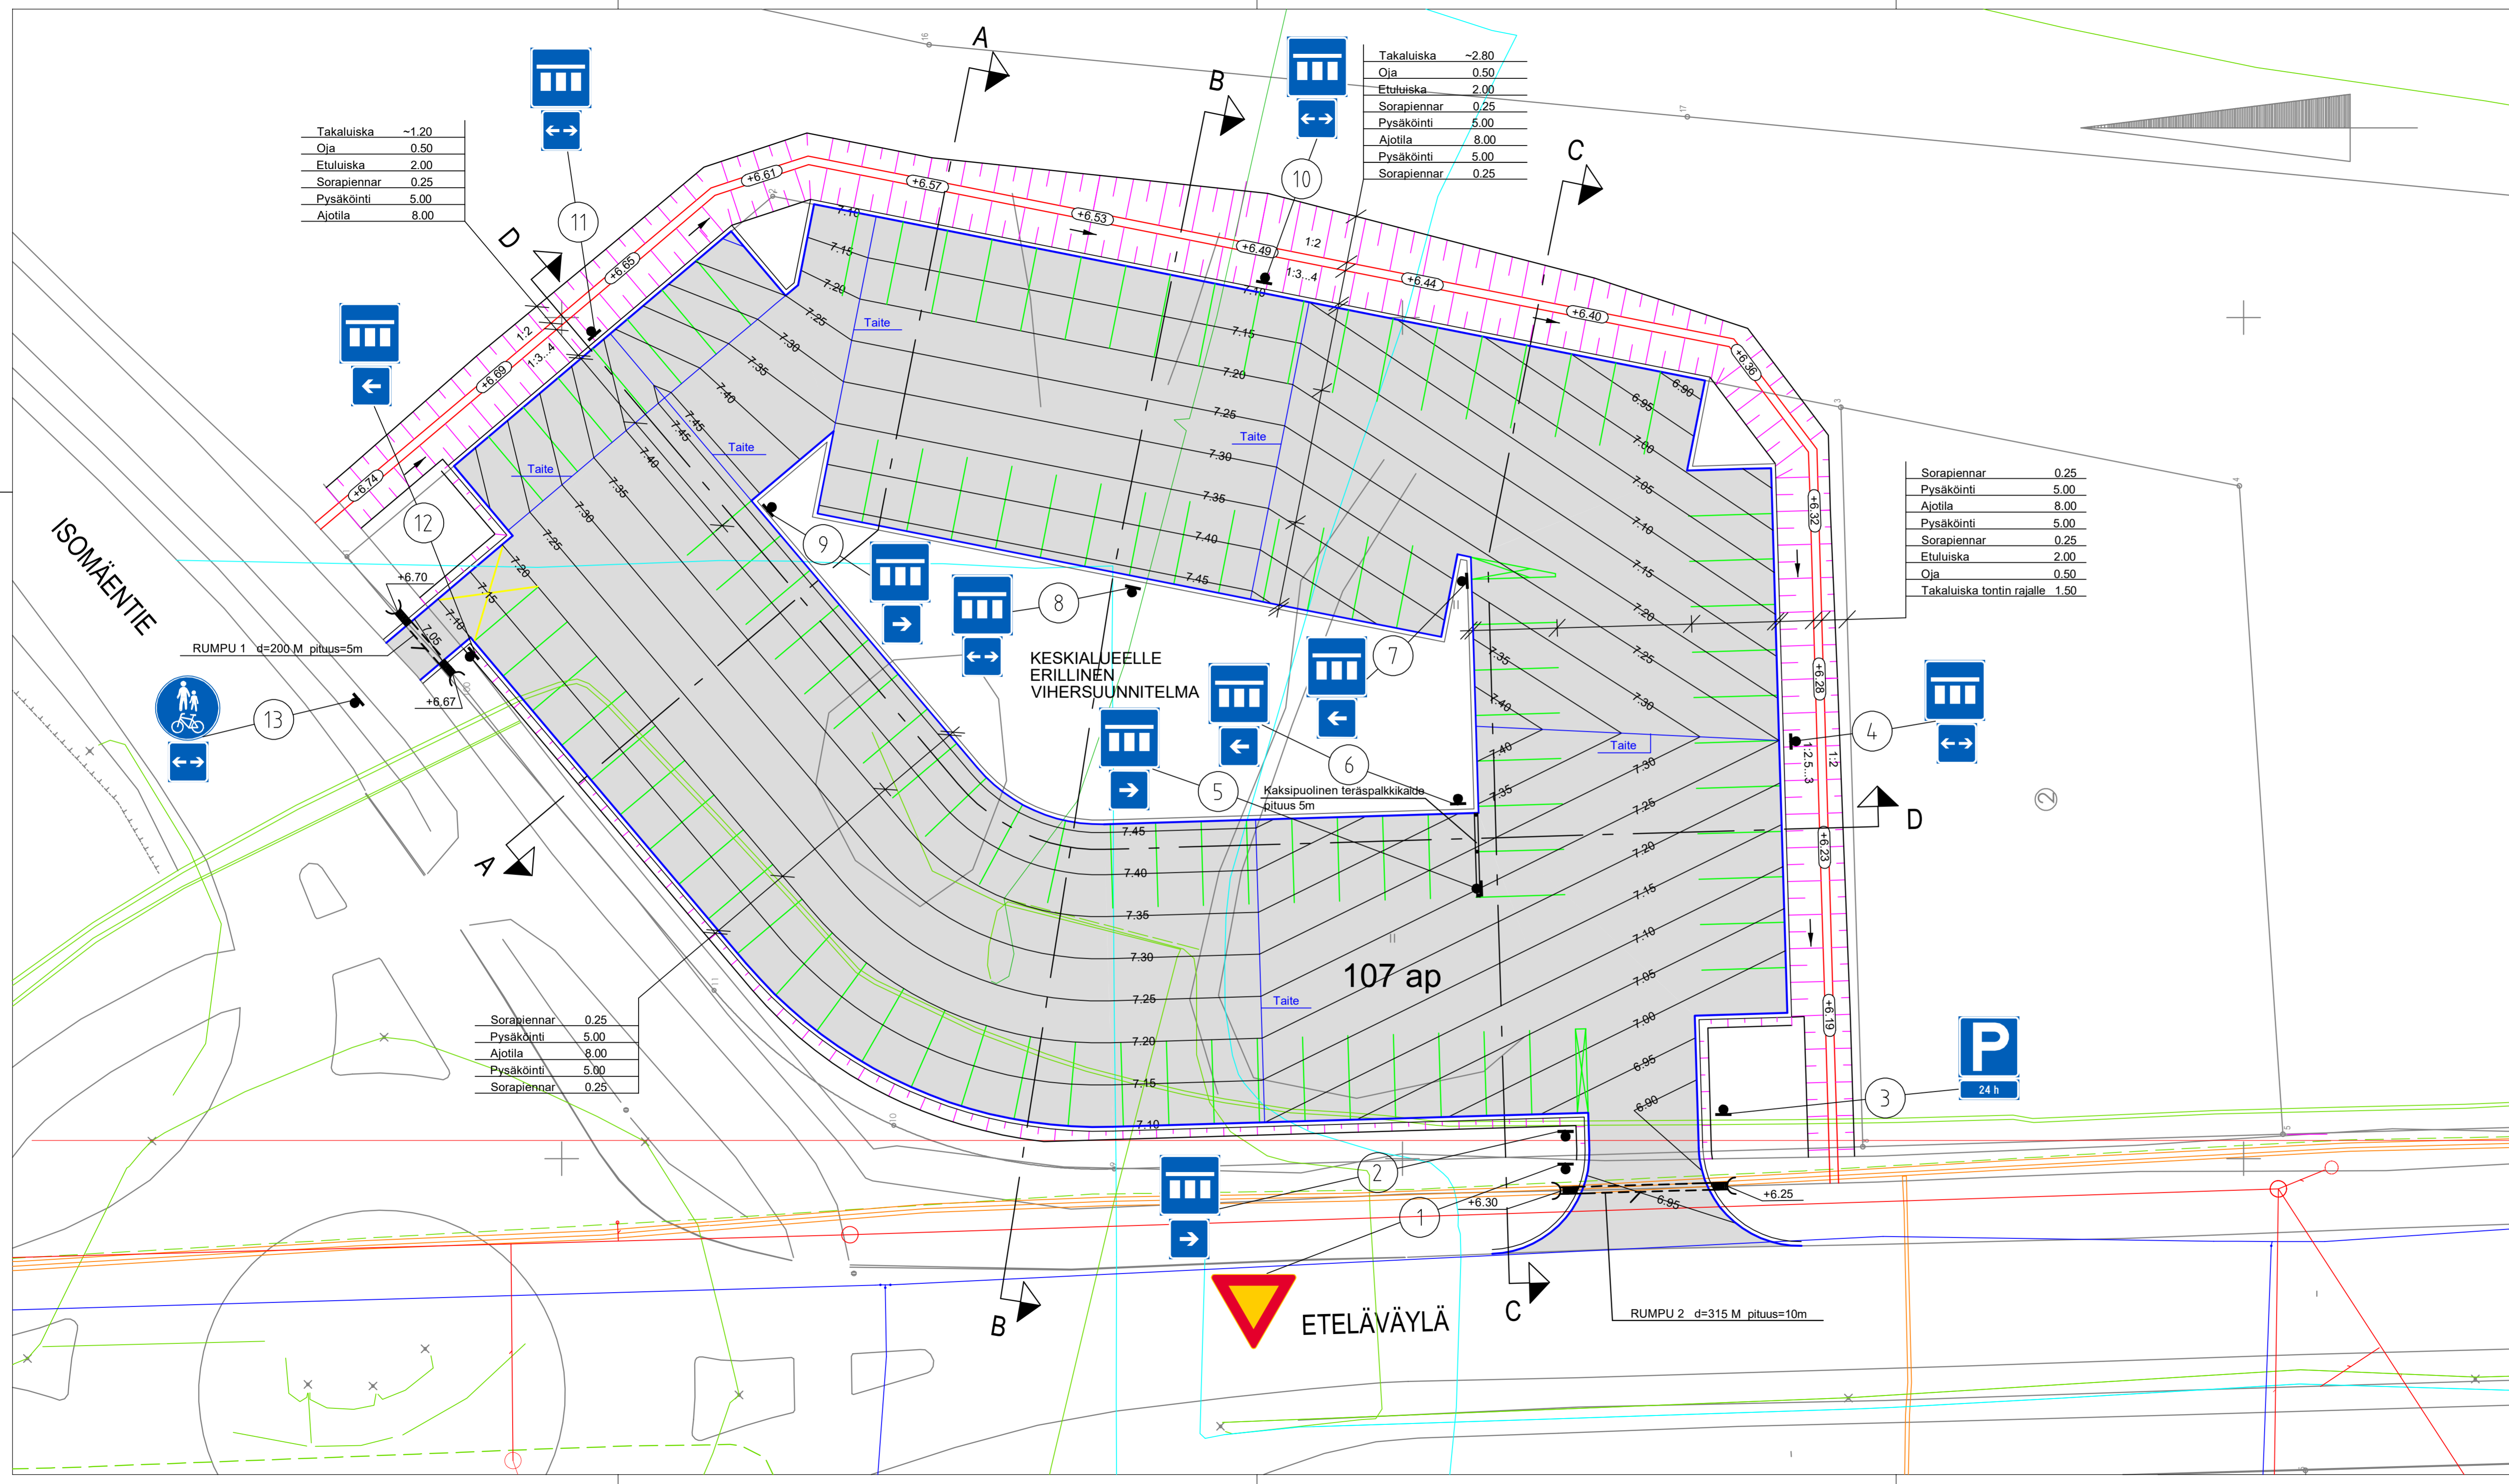

LEIKKAUSKUVAT IN/IJ 13 170
PAALUTUSMITAT R- asemalla

		TYÖMAAN TYÖNJOHTO ON VELVOLLINEN HANKKIMAAN TIEDOT KAAPELIEN JA JOHTIMIEN SIJAINNISTA	
PIIR	9.3.2022	PORIN KAUPUNKI	
SUUN	9.3.2022	TEKNINEN TOIMIALA	
TARK		INFRA YKSIKKÖ / INFRAJOHTAMINEN	
		ETELÄVÄYLÄN PYSÄKÖINTIALUE	
TARK			
HVY	15.3.2022	LIIK.INS.	
VAHV		ASEMAPIIRUSTUS	
ETRS-GK22		MITTAKAAVA	PIIR. NO
N2000		1:200, 1:10 000	IN / IJ 13 169