


E824100
22481700

EI KAAVAA

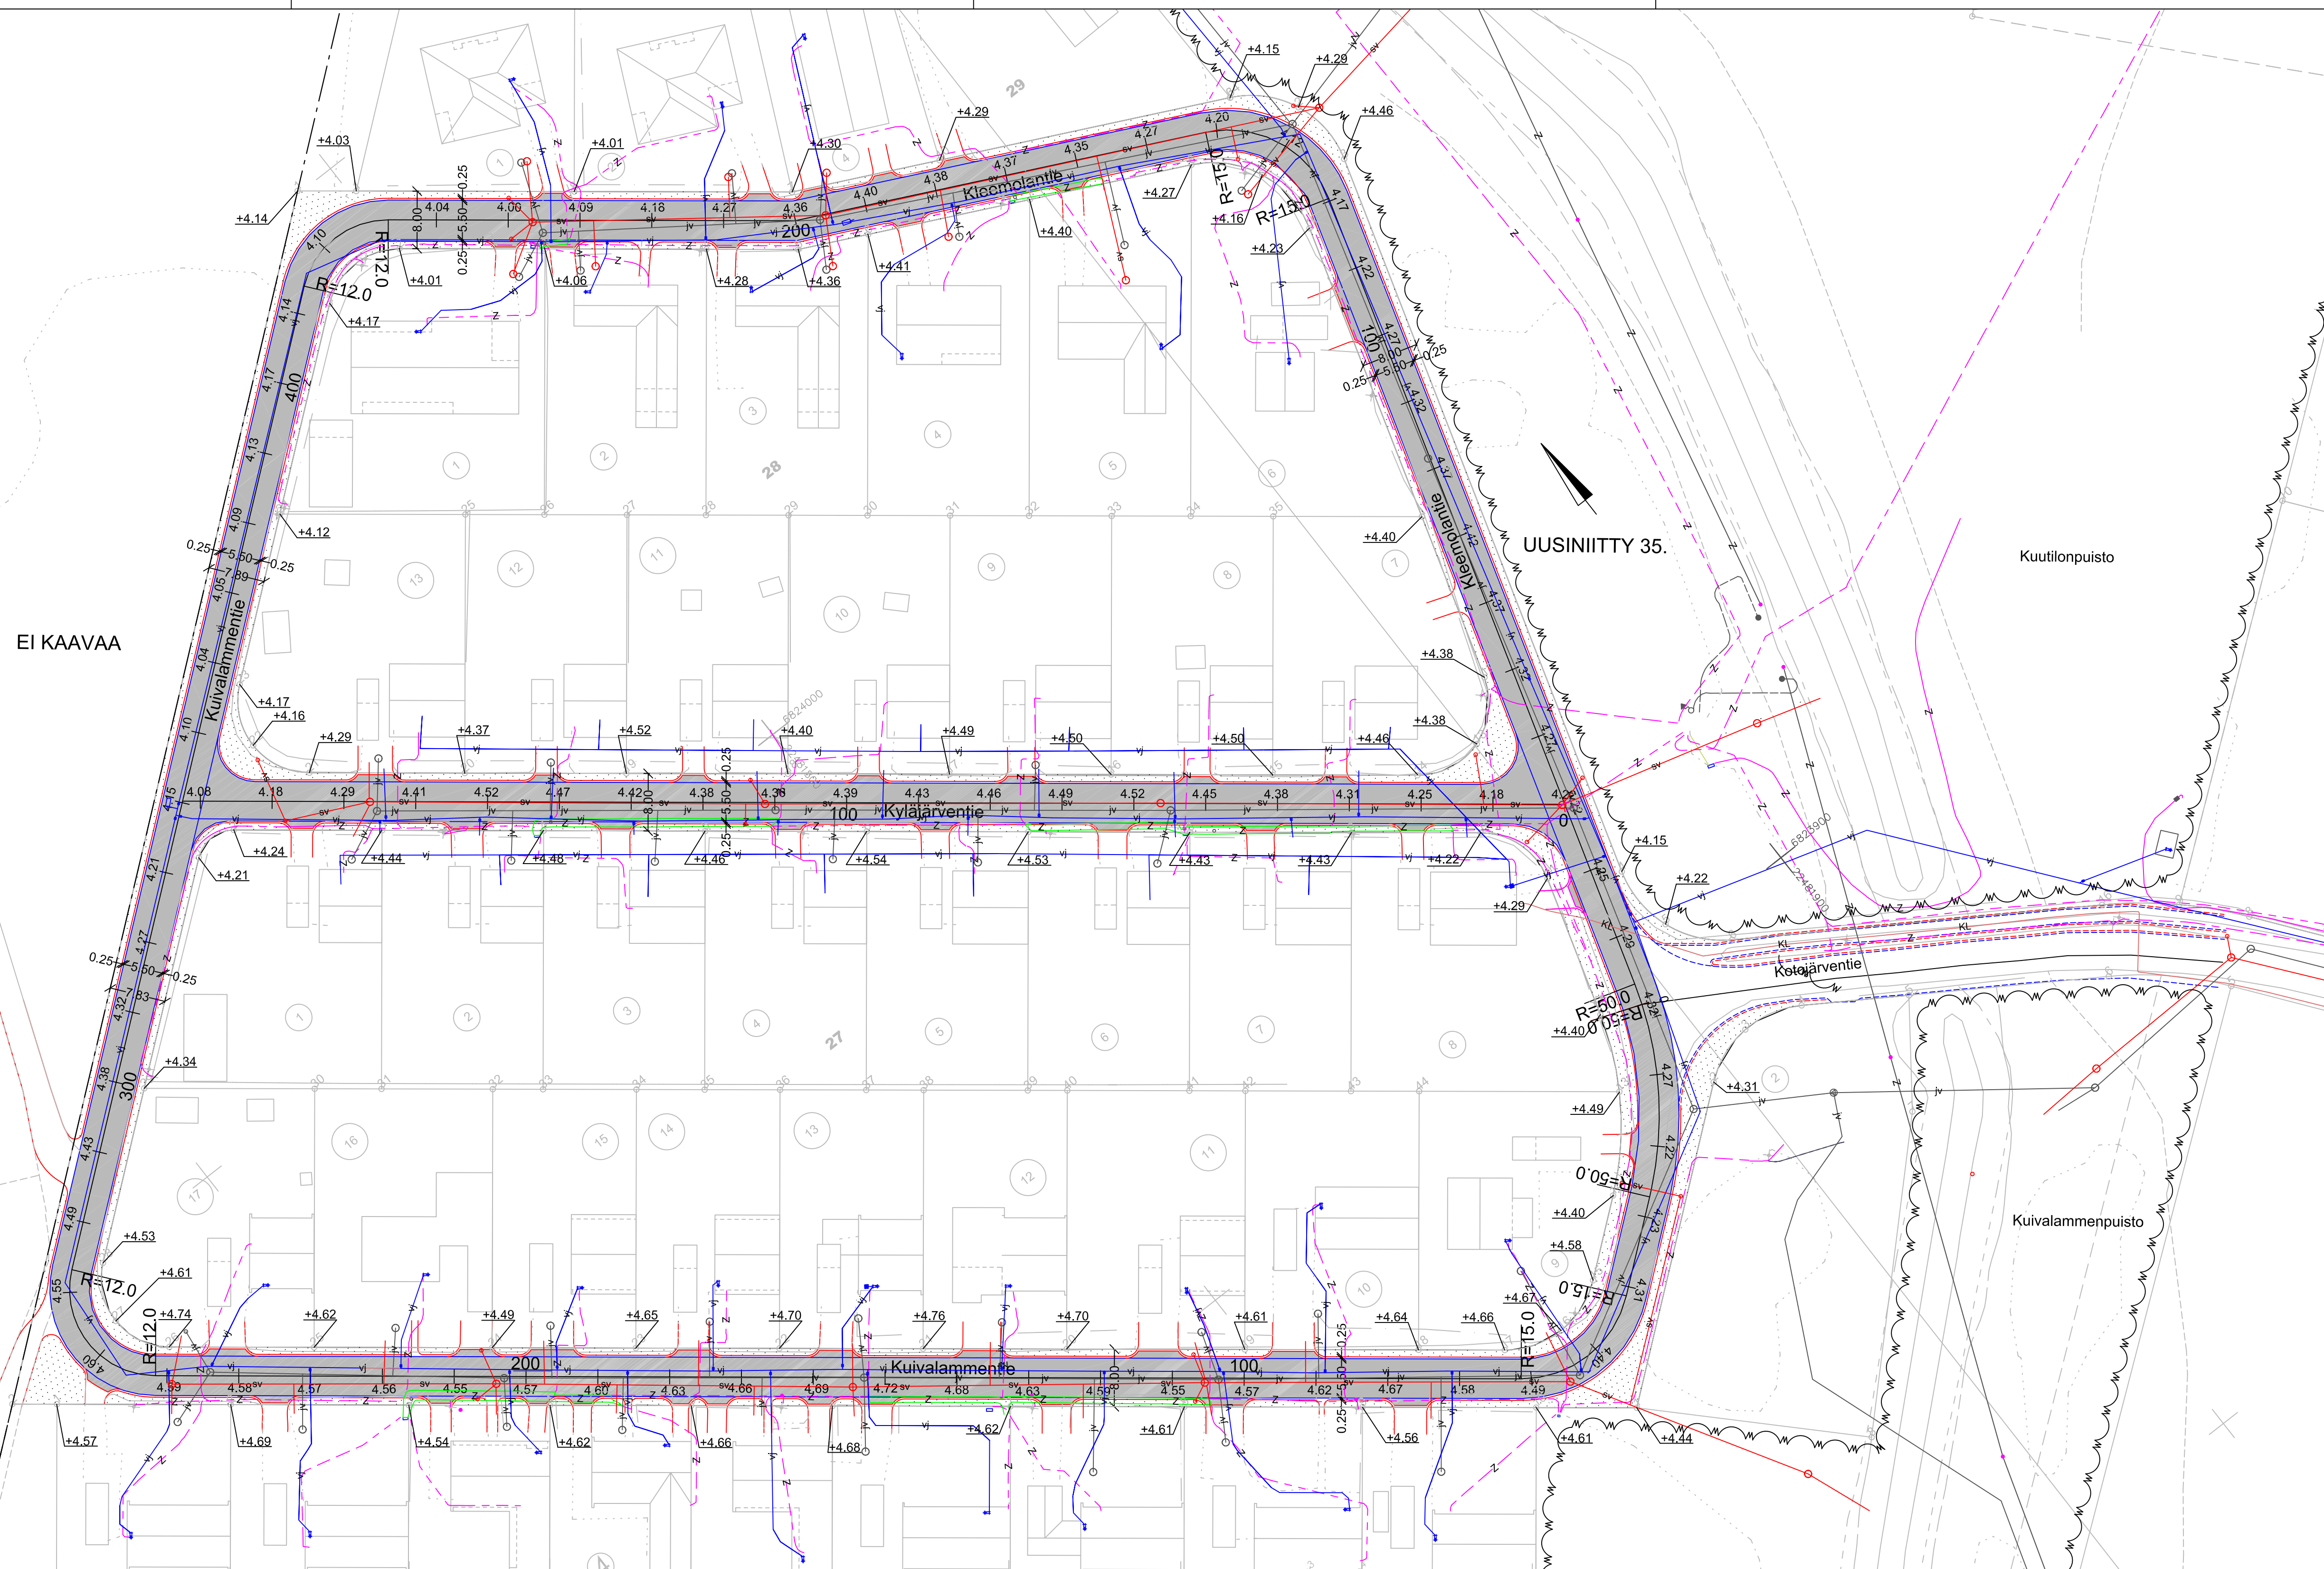


UUSINIITY 35.

Kuutilonpuisto

Kotajarventie

Kuivalammenpuisto

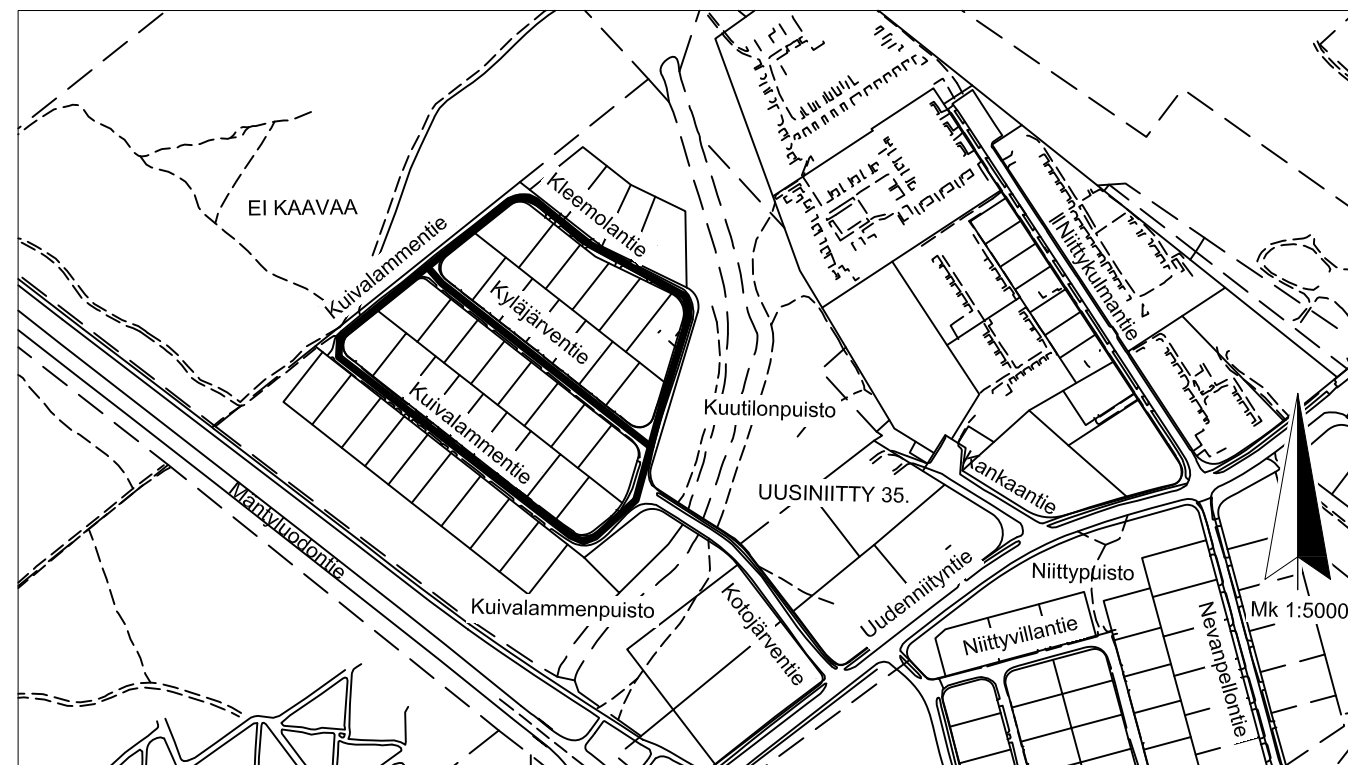

KUIVATUSKARTTA IN/IJ 13 070
PITUUS- JA TYYPPIPOIKKILEIKKAUKSET IN/IJ 13 071, 13 072, 13 073
PAALUTUS R-ASEMALLA

		TYÖMAAN TYÖNJOHTO ON VELVOLLINEN HANKKIMAAN TIEDOT KAAPELIEN JA JOHTIMIEN SIJAINNISTA	
KÄSIT	31.3.2021	PORIN KAUPUNKI	
SUUN	31.3.2021	TEKNINEN TOIMIALA	
TARK	11.5.2021	INFRA YKSIKKÖ / INFRAJOHTAMINEN	
TARK	11.5.2021	KLEEMOLANTIE, KUIVALAMMENTIE JA KYLÄJÄRVENTIE	
HYV	11.5.2021	LIIK. INS.	
VAHV		ASEMAPIIRUSTUS	R
ETRS-GK22 N2000	KORVAA KOKONAAN HK 5212	MITTAKAAVA 1:500, 1:5000	PIIR N:O IN / IJ 13 069