


KUIVATUS

PITUUSLEIKKAUS 1:1000/1:100

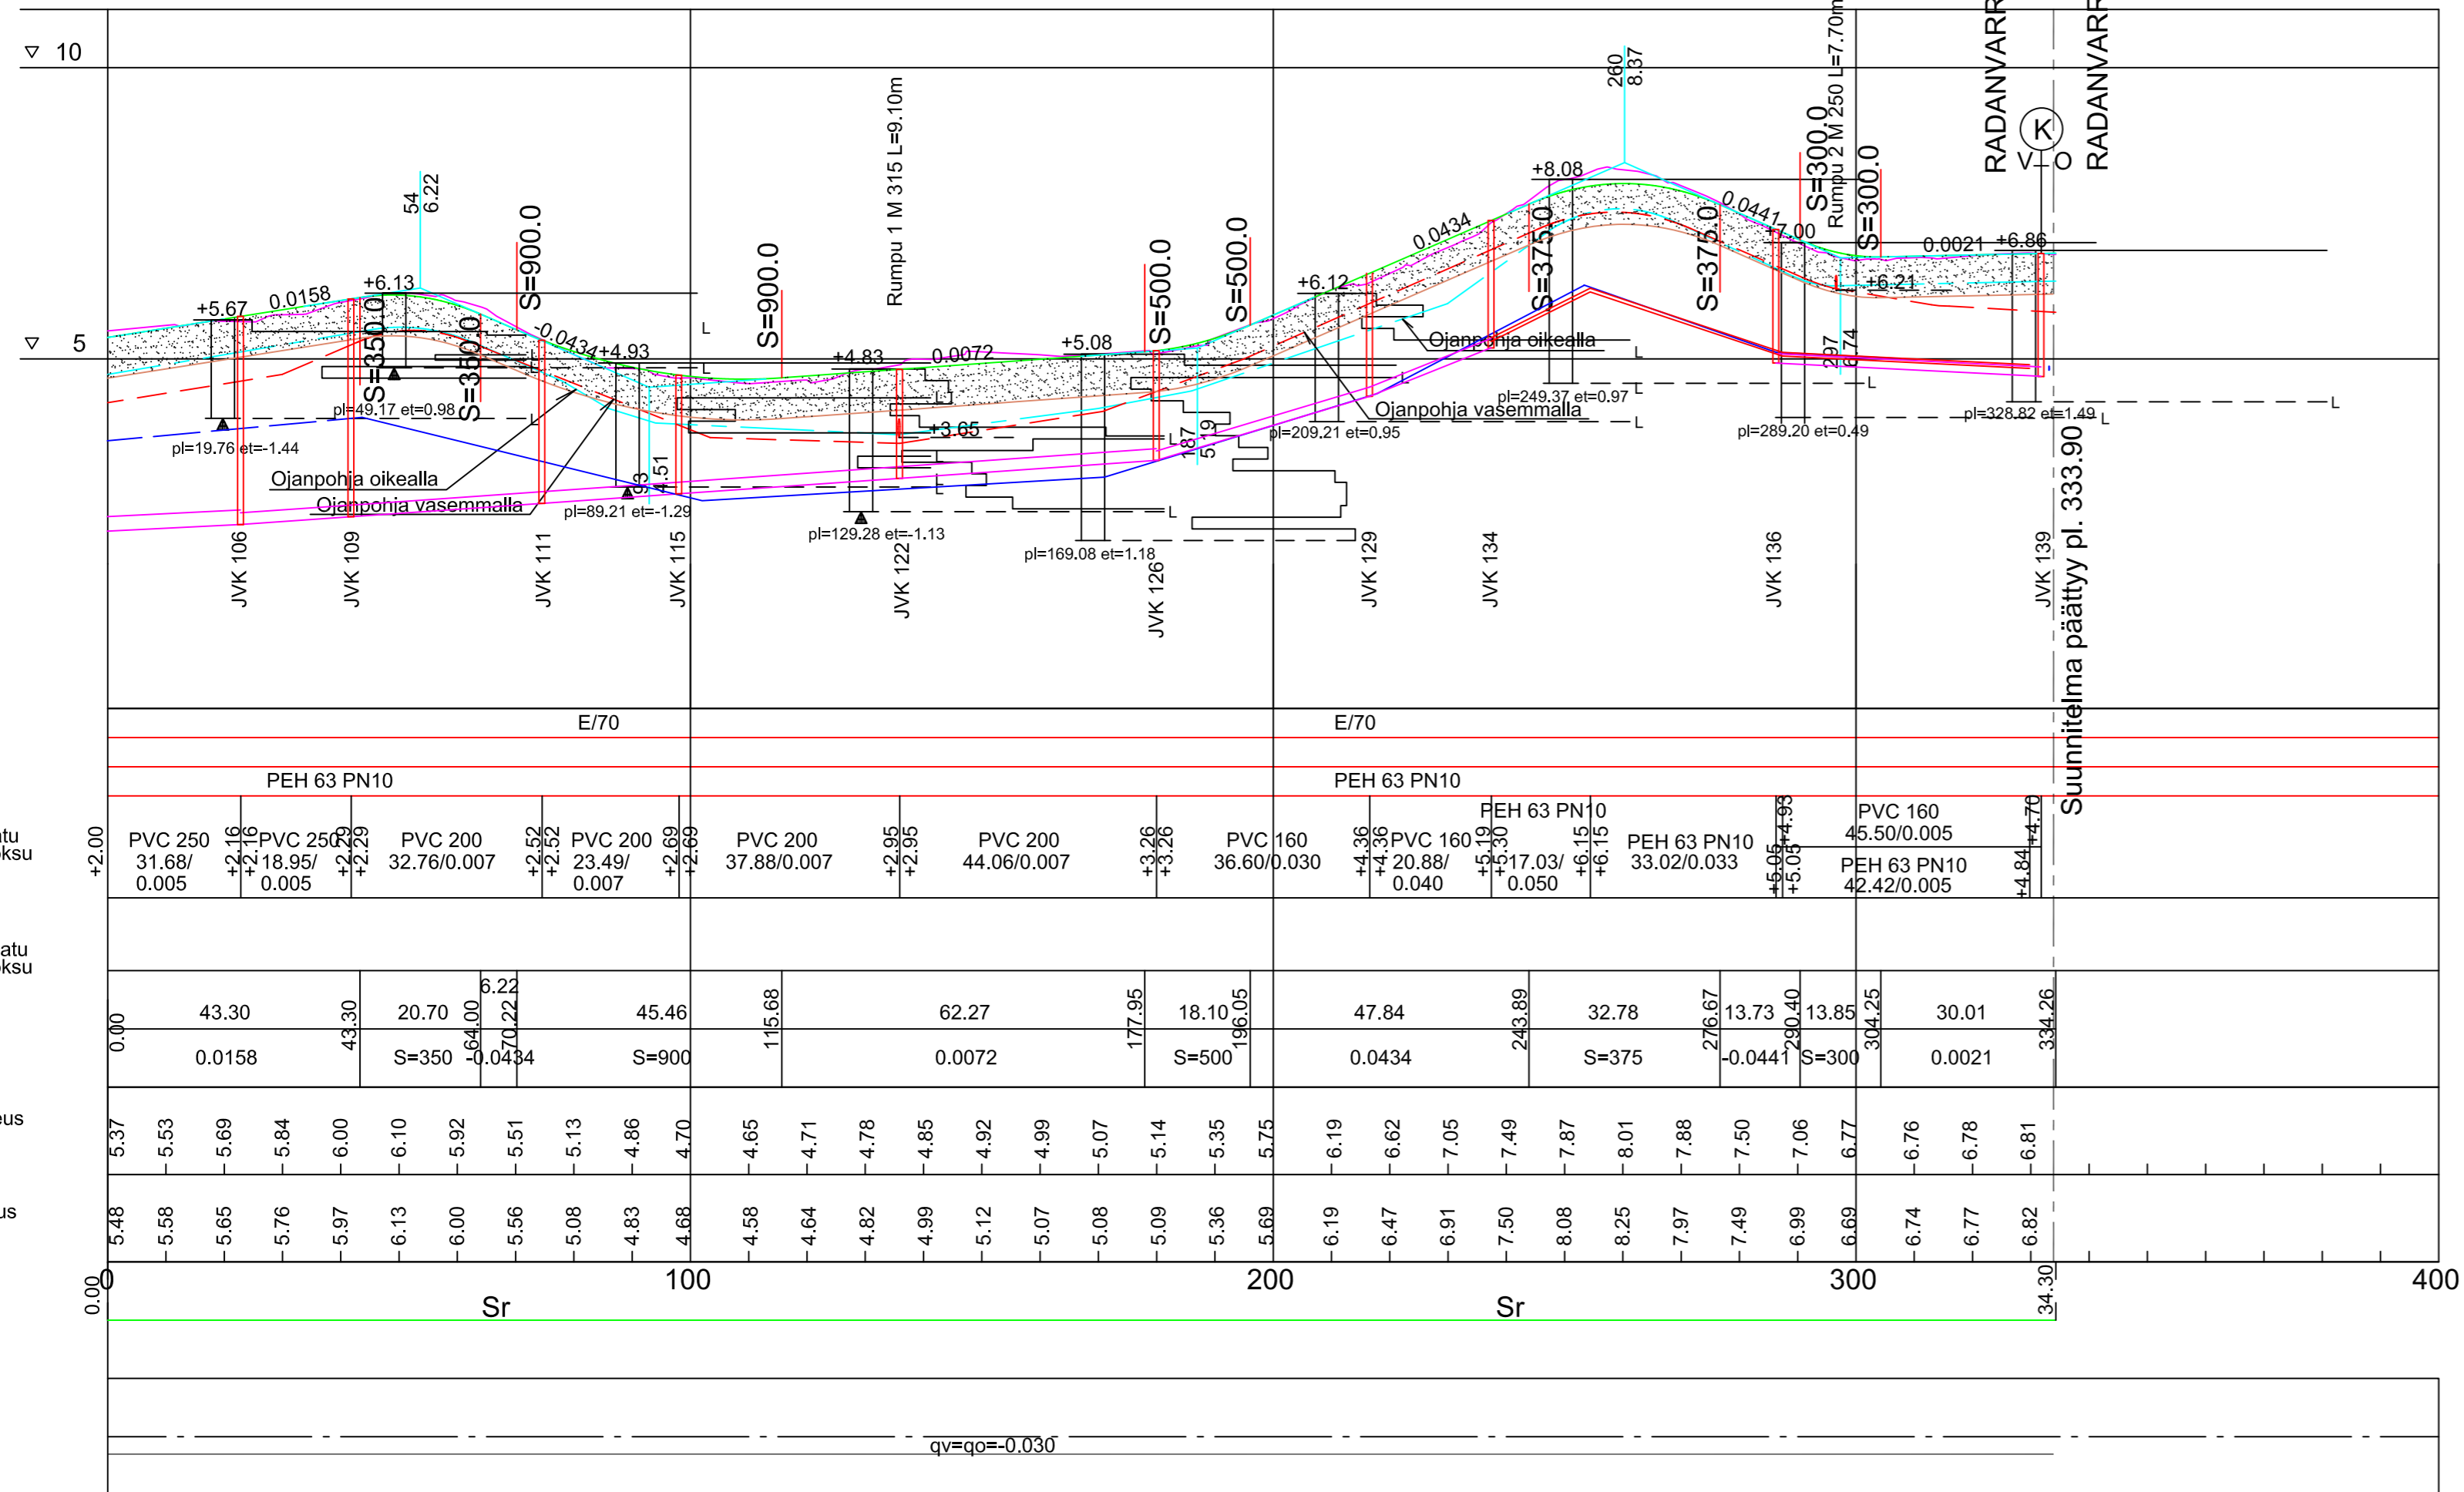

Päällisrakenne

Poikkileikkaus

Vesijohto

Jätevesi putken laatu

Kaltevuus / Vesijuoksu

Sadevesi putken laatu

Kaltevuus / Vesijuoksu

Matka

Pituus / kaltevuus

Tasausviivan korkeus

Maanpinnan korkeus

Paalutus

Kaarevuus

Kaltevuus

HYVÄKSYTTY
 15 päivänä kesä kuuta
 vuonna 2021
 Porin kaupunki
TEKNINEN LAUTAKUNTA

PORIN VEDEN PUTKET ON SUUNNITELMASTA 17.2.2021

ASEMAPIIRUSTUS IN/IJ 13 062
 KUIVATUSKARTTA IN/IJ 13 063
 PITUUSLEIKKAUKSET IN/IJ 13 065 JA 13 066
 TYYPPIPOIKKILEIKKAUKSET IN/IJ 13 067
 PAALUTUS R- asemalla

		TYÖMAAN TYÖNJOHTO ON VELVOLLINEN HANKKIMAAN TIEDOT KAAPELIEN JA JOHTIMIEN SIJAINNISTA	
KÄSIT	26.2.2021	PORIN KAUPUNKI	
SUUN	26.2.2021	TEKNINEN TOIMIALA	
TARK	14.4.2021	INFRA YKSIKKÖ / INFRAJOHTAMINEN	
TARK	17.2.2021	RADANVARRENTIE	
HYV			
VAHV	15.6.2021	TELA	PITUUSLEIKKAUS R
ETRS-GK22 N2000		MITTAKAAVA 1:1 000/1:100	PIIR N:O IN / IJ 13 064