


POHJOIS-PORIN
MONITOIMITALO
Asemapiirros 1:500

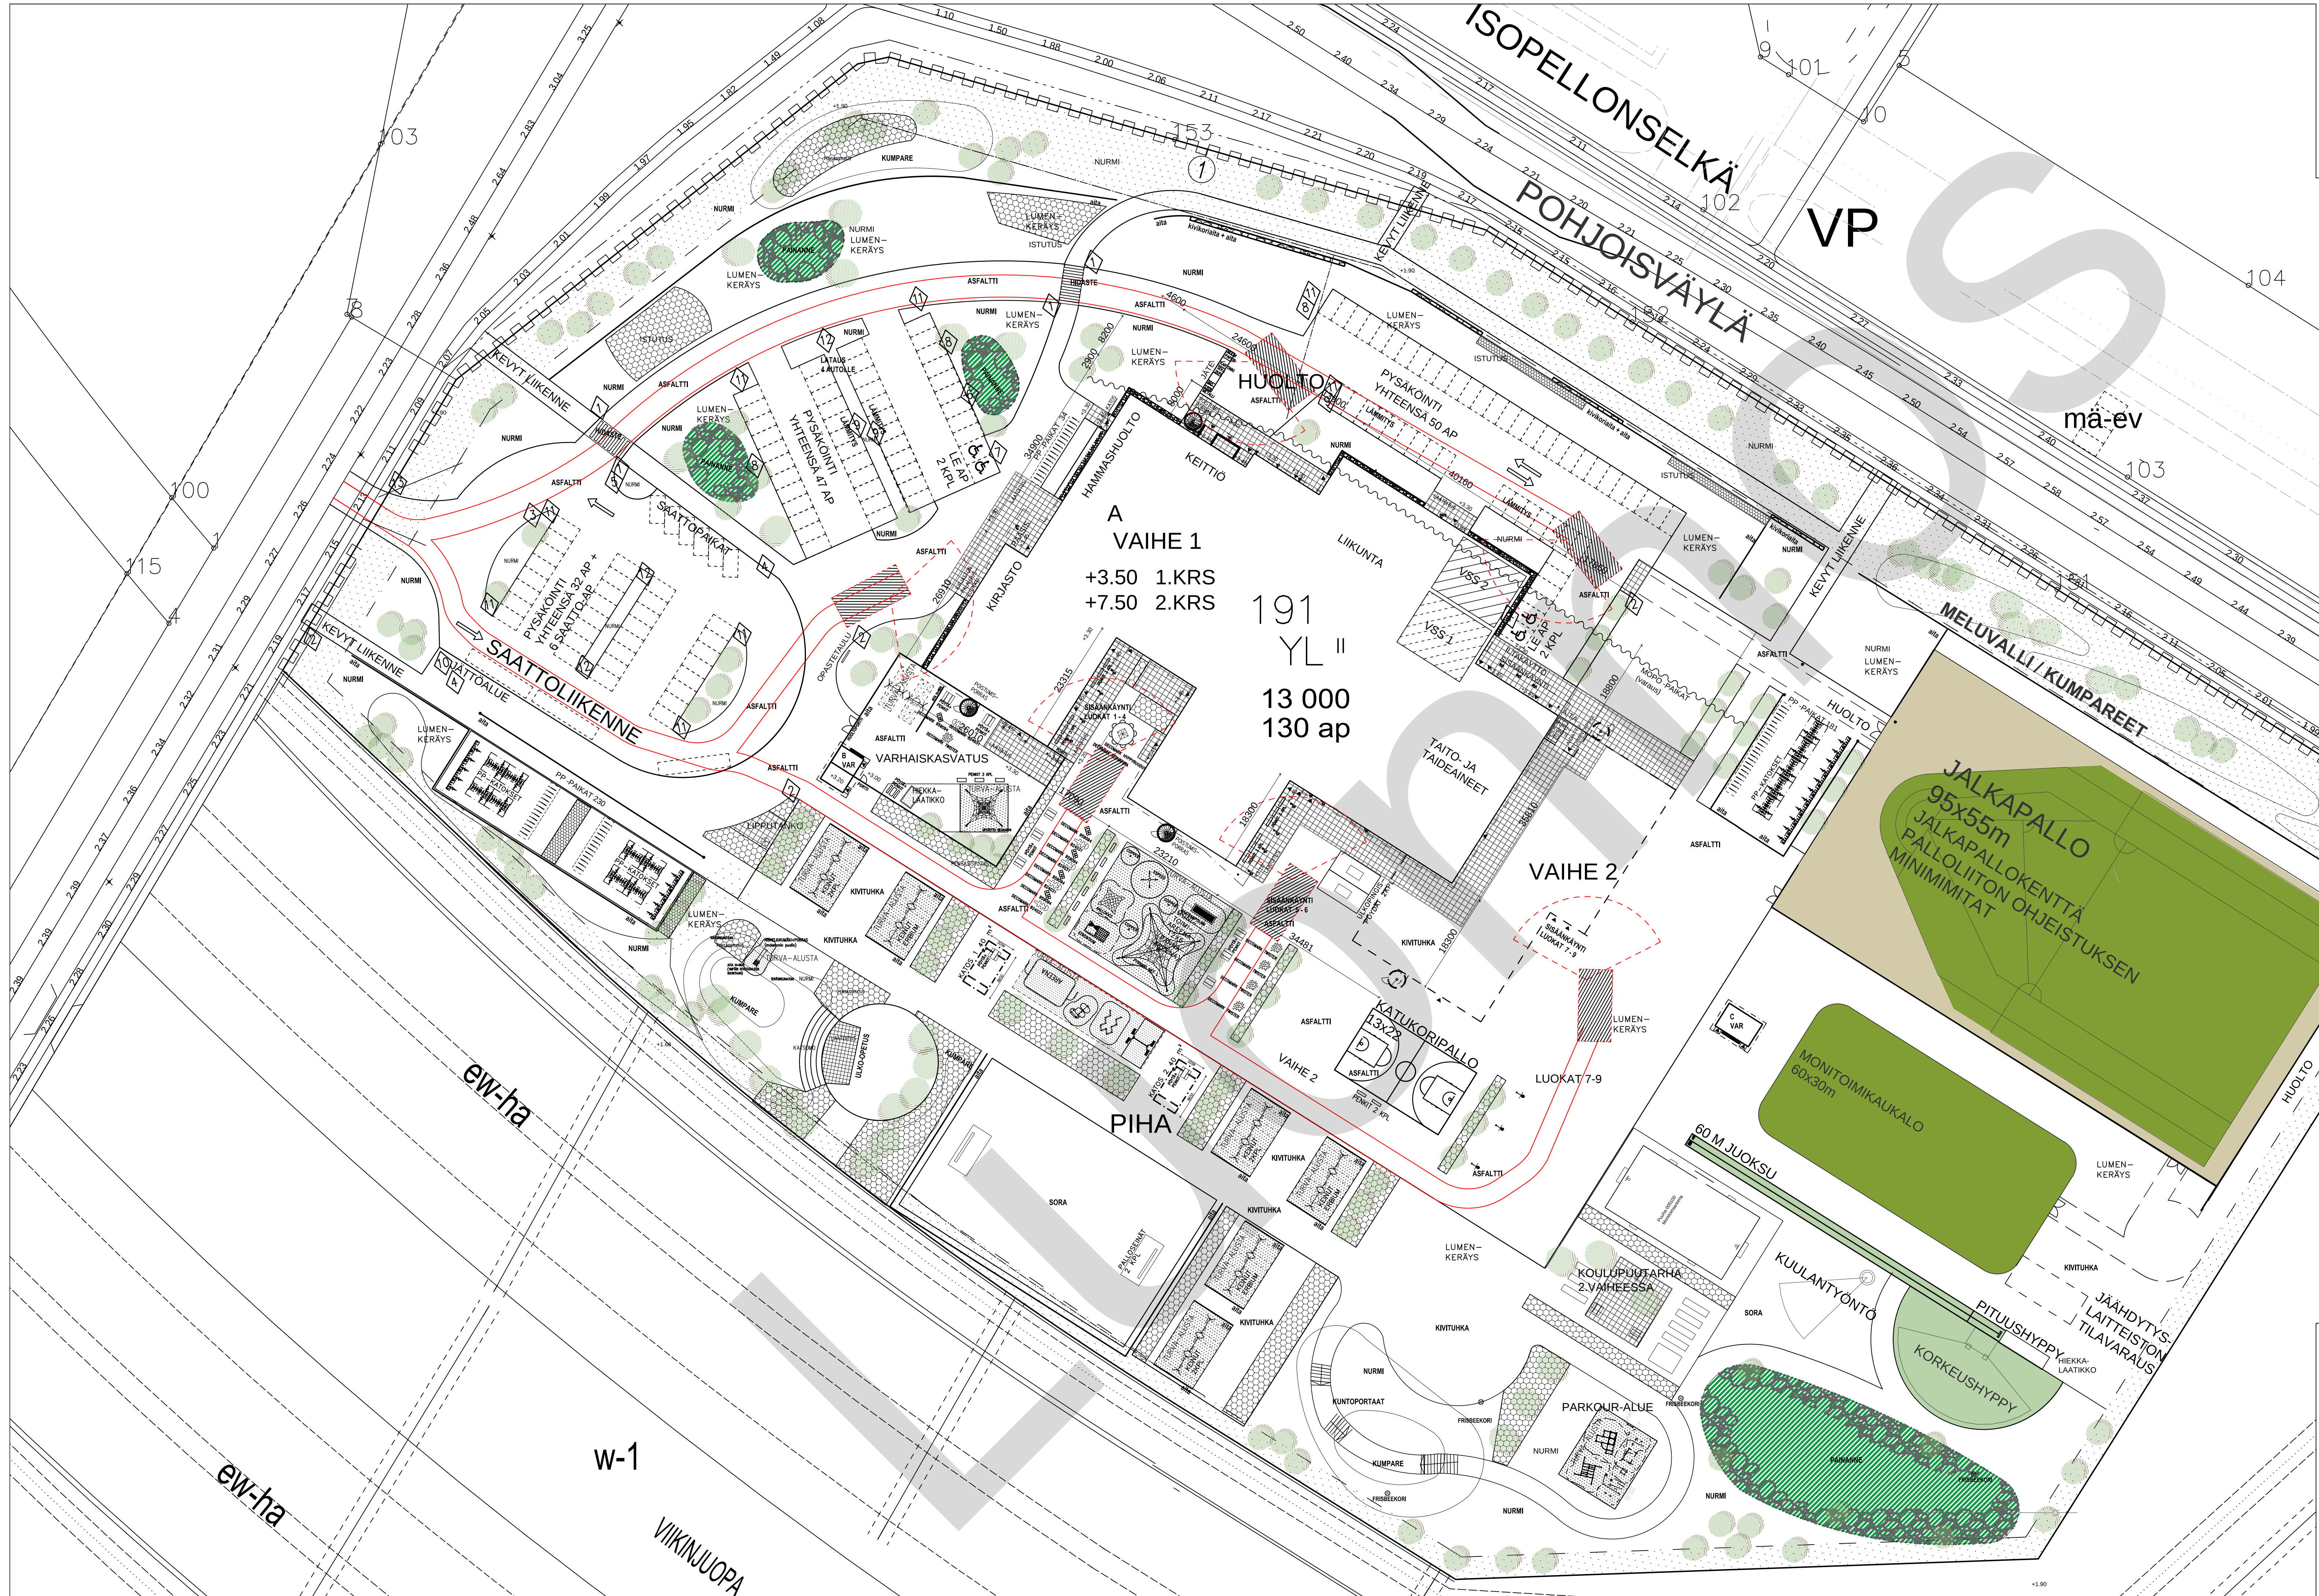

K.O.SA RUOSNEMI	KORTTEI/TLA 191	TONTI/RNO	VRANKAISTEN MERKINTÖJÄ	
RAKENUSTOMONPIDE UUDISRAKENNUS			PIRUSTUSLAA PÄÄPIRUSTUS	JOKS.No
RAKENUSKOHTEEN NIMI JA OSIOE POHJOIS-PORIN MONITOIMITALO			PIRUSTUKSEN SISÄLTÖ ASEMPIRUSTUS	MITTAKAAVA 1:500
PAPPILANPUISTIKKO 47 28220 PORI				
ARKKITEHTISUUNNITTELU MIKKO UOTILA OY		SUUNNALA ARK	TYÖ No PPM	PIR.No P1
Pitäsinieriteet 1, 37800 Akaa mikko.uotila@arkkitehtisuunnittelu.net puh. 050 560 7016 / 03 546 0646		PÄIVÄYS 16.06.2021	YHT.YHJEN.	MUUTOS
 Mikko Uotila arkkitehti SFA				