



JULKISIVU KOILLISEEN

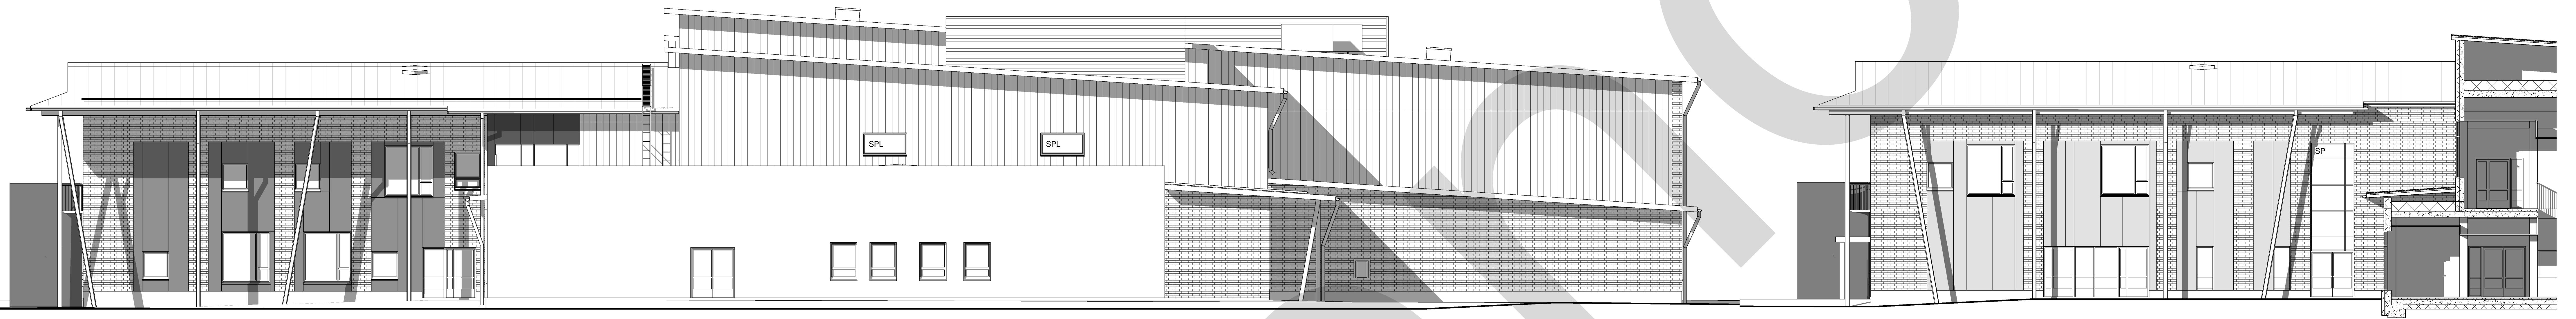

JULKISIVU KAAKKOON

SISÄPIHA KAAKKOON

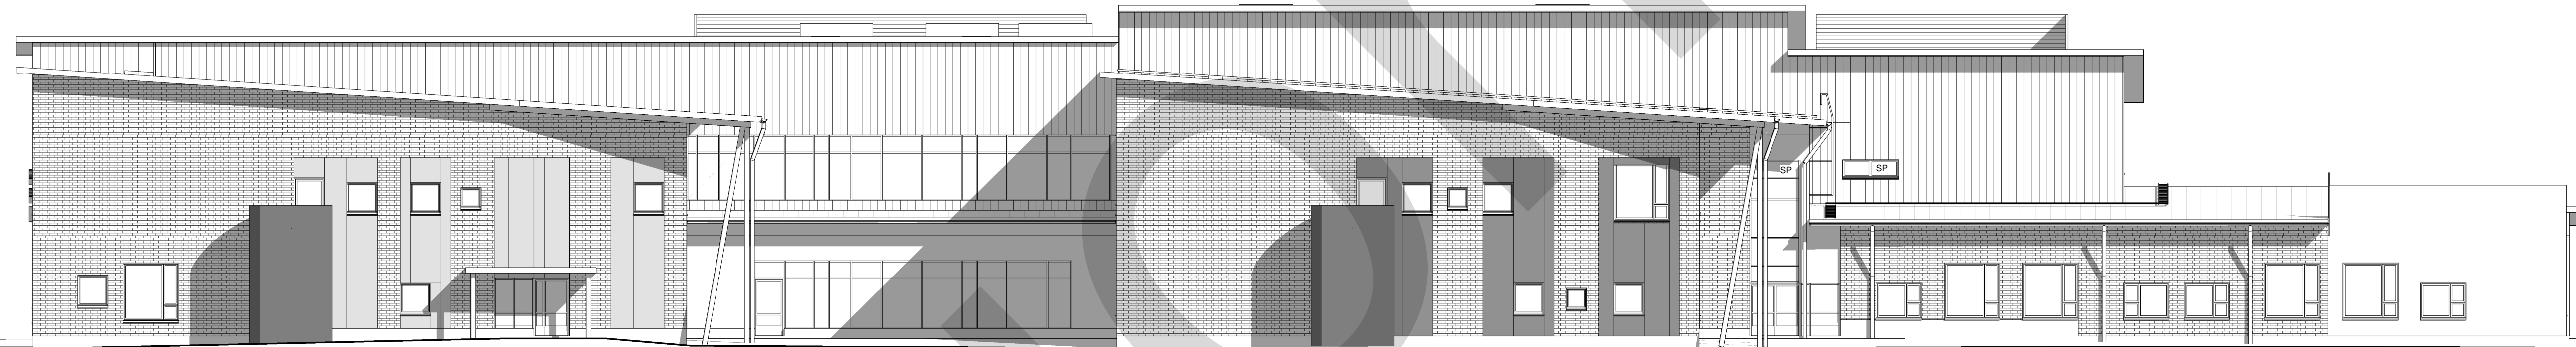

JULKISIVU LOUNAASEEN



JULKISIVU LUOTEeseen

1. VESIKATE, BITUMIKERMI, KERABIT RUSKEA
2. VESIKATON PELTINOSTOT, JULKISIVUN PELLITYKSET, IV-PÄÄTELAITTEET JA NIIDEN NAKOSUJASÄLEKÖT, KATTOTURVATUOTTEET, IKKUNOIDEN VESIPELLIT, VÄRI RR 32, TUMMA RUSKEA
3. RÄYSTÄIDEN JA KATOSTEN ALUSTAT JA SIVUT, PEITTOAALATTU LAUTA, VÄRI TUMMA RUSKEA
4. PUHTAAKSIMUURATTU TIILI, TILERI RAIKKONEN NIF 270x120x75 "KÄSNLYÖTY" KASABITILU, VÄRI MALMINRUSKEA SAUMA: TUMMA HARMAA
5. IV-KONEHUONEIDEN JA LIIKUNTASALIN YLÄOSIEN PELTIVERHOUS, RAL-6022 TUMMA RUSKEA
6. KOMPOSIITILEVY STENI, SININEN SN 6520
7. KOMPOSIITILEVY STENI, KELTAINEN SN 3413
8. KOMPOSIITILEVY STENI, VIHREÄ SN 5010
9. KOMPOSIITILEVY STENI, PUNAINEN SN 9101
10. KOMPOSIITILEVY STENI
11. SÖKKELI, HIEHOPESTY BETONI, VÄRI HARMAA
12. TERÄSPILARIT JA PALKIT, PORRASHÄKIT RAL-1023 KELTAINEN
13. OVIET, RAL-1023 KELTAINEN, YLEENSÄ
14. LASUUKISIVULÄRISTELMÄ, RAL-1023 KELTAINEN
15. IV-ILMANOTTOSÄLEKÖT, RAL-
16. IKKUNAT, ULKOPIITE ALUMIINI, RAL-9010 VALKOINEN
17. KOURUT JA SYÖKSYTORVET VÄRI RR 32, TUMMA RUSKEA

Tunnus		Muutos		Päivitys
K:OSA 1	KORTTELITILA 2	TOIKITILAA 3	VERKOJEN MÄÄRITELMÄ	JAKS. N°
RAKENNUSOHJE UUDISRAKENNUS			RAKENNUS LUONNOS	
RAKENNUSOHJEEN NIM. JA OSOITE POHJOIS-PORIN MONITOIMITALO PÄPPIÄNPUUSTIKKO 47 26200 PORI			RAKENNUS JULKISIVUT	MITTAKAAVAT 1:100
ARKKITEHTISUUNNITTELU MIKKO UOTILA OY Puhelinnumerit 1 3700 3000 mikko.uotila@arkkitehtisuunnittelu.net	020 580719 03 5402646	ARKKITEHTI MIKKO UOTILA	PPM	P7
Mikko Uotila, arkki@safo.fi	19.05.2021	SAFO		