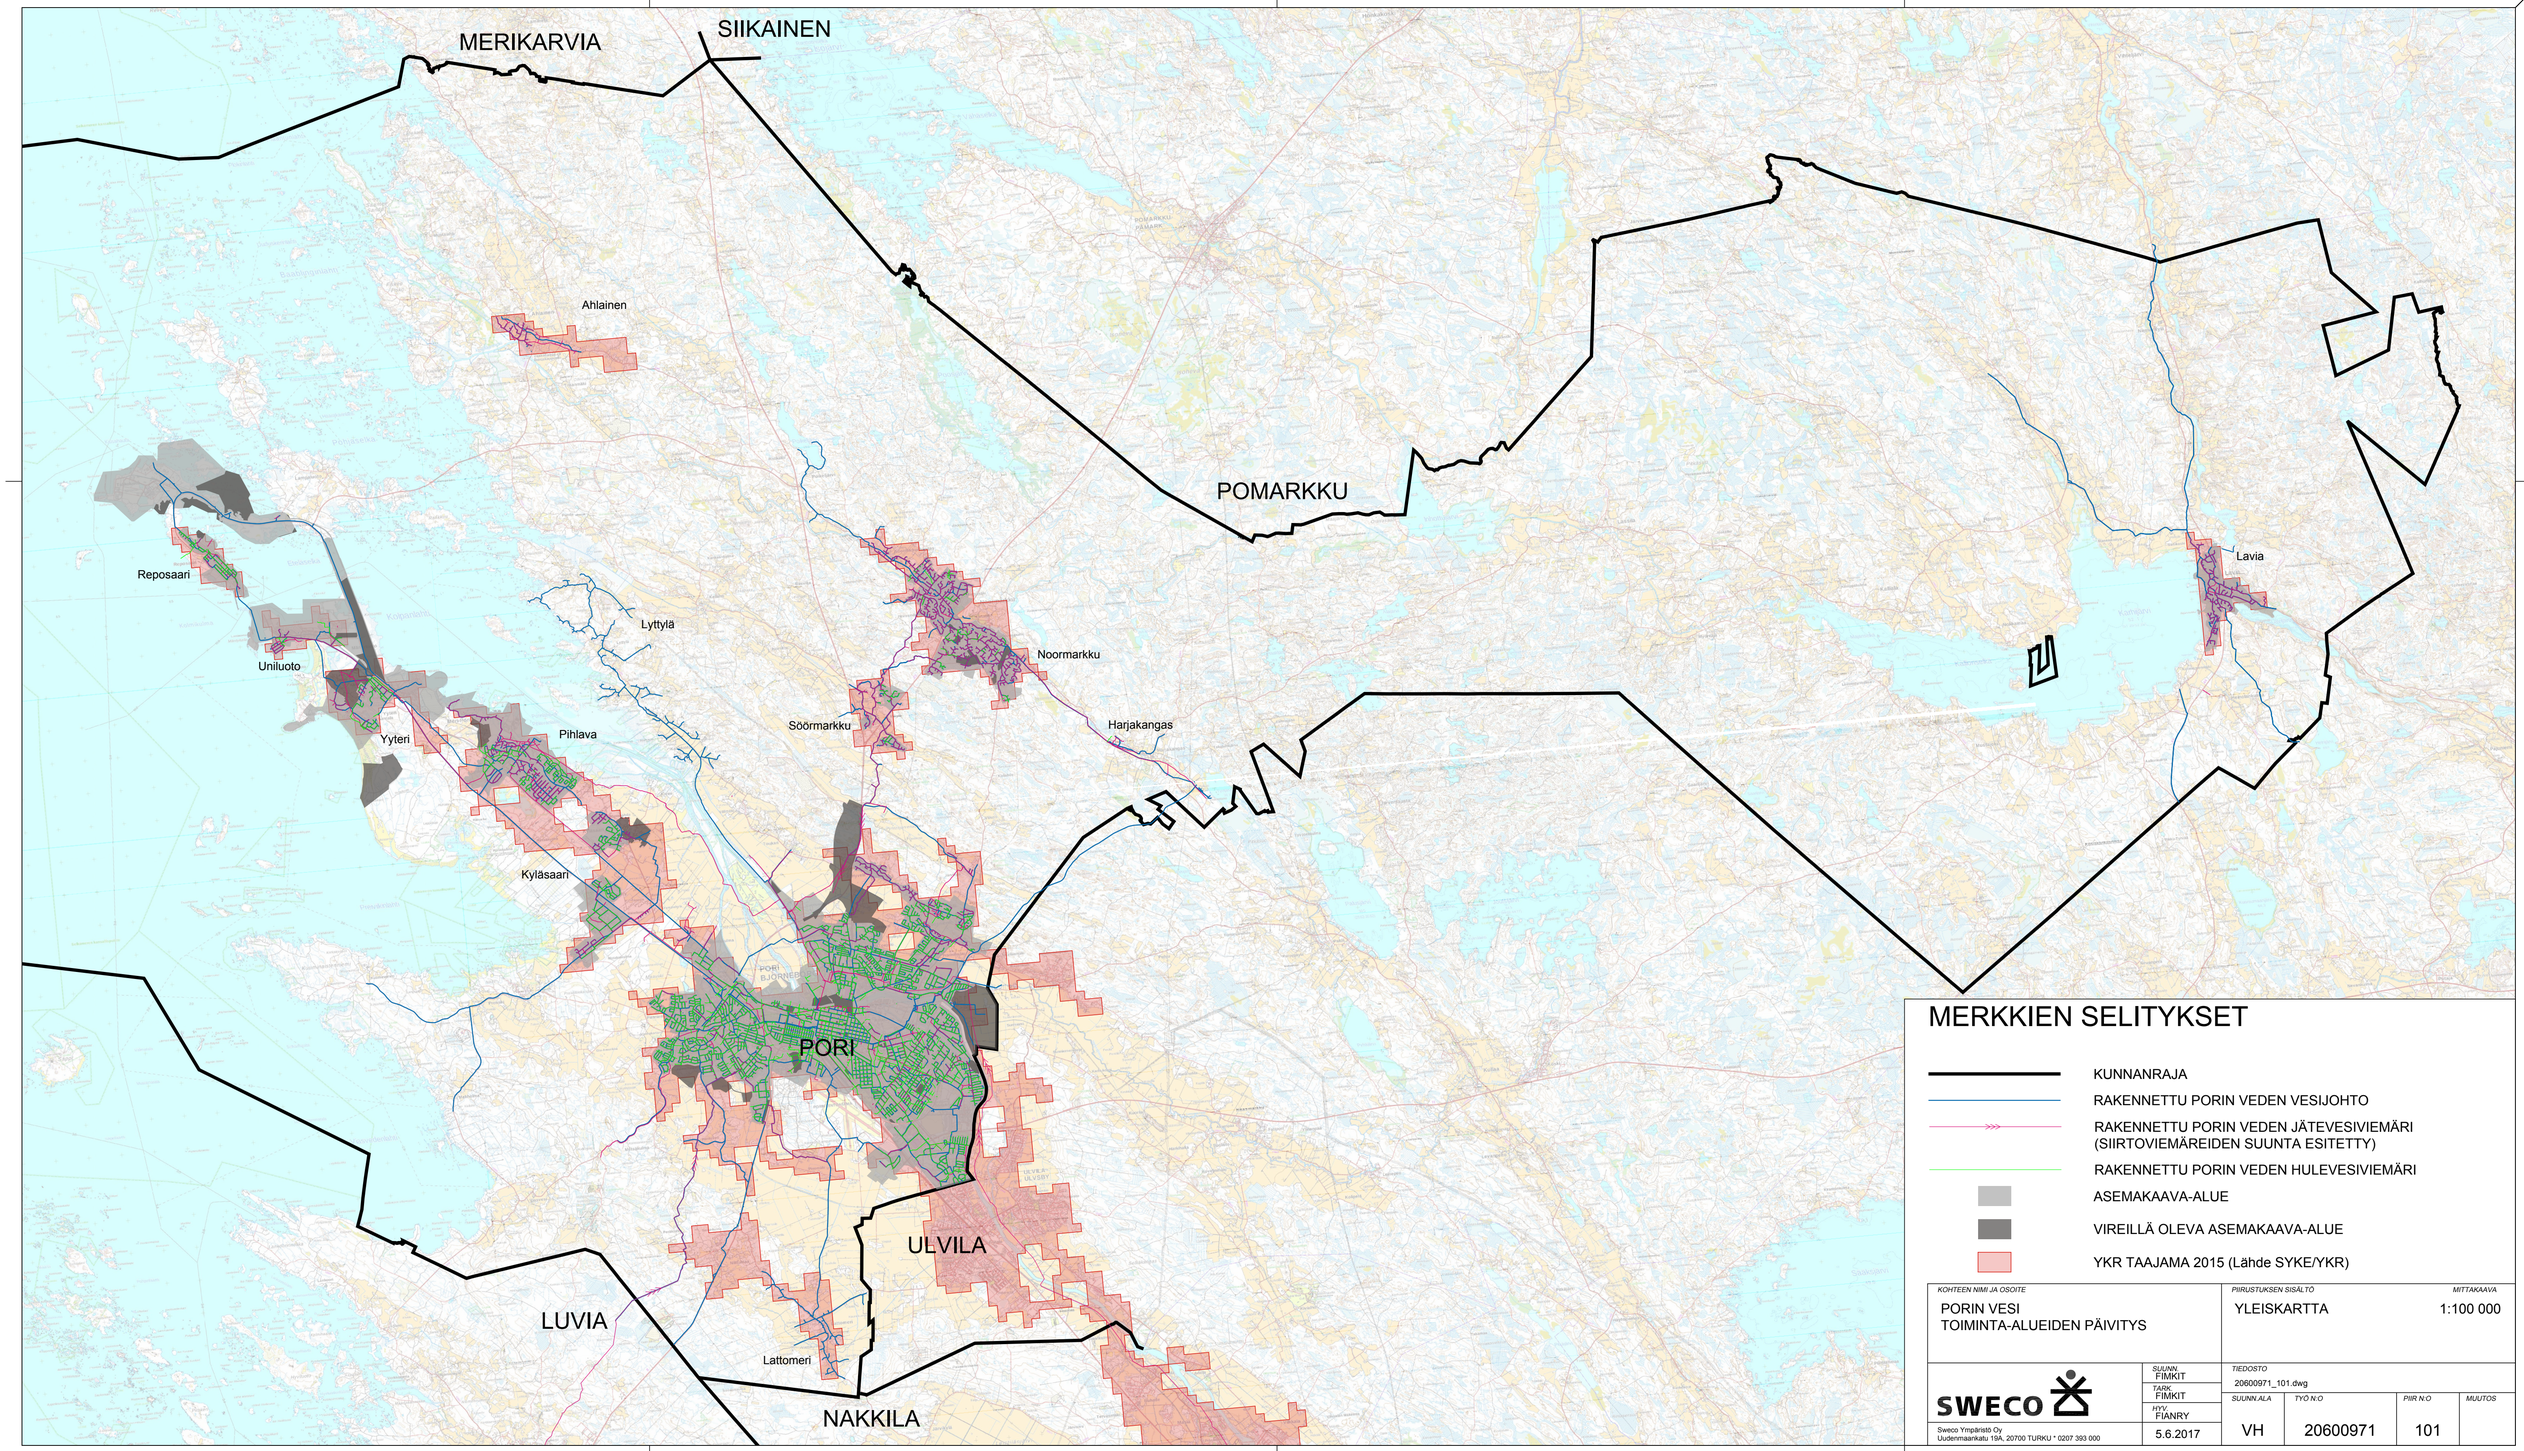
MERIKARVIA
SIIKAINEN
POMARKKU
Ahlainen
Reposaari
Uniluoto
Yyteri
Pihlava
Kylänsaari
Lyttylä
Söörmarkku
Noormarkku
Harjakangas
Lavia
PORI
ULVILA
LUVIA
NAKKILA
Lattomeri
MERKKIEN SELITYKSET
KUNNANRAJA
RAKENNETTU PORIN VEDEN VESIJOHTO
RAKENNETTU PORIN VEDEN JÄTEVESIVIEMÄRI
(SIIRTOVIEMÄREIDEN SUUNTA ESITETTY)
RAKENNETTU PORIN VEDEN HULEVESIVIEMÄRI
ASEMAKAAVA-ALUE
VIREILLÄ OLEVA ASEMAKAAVA-ALUE
YKR TAAJAMA 2015 (Lähde SYKE/YKR)
KOHTEEN NIMI JA OSOITE
PORIN VESI
TOIMINTA-ALUEIDEN PÄIVITYS
PIIRUSTUKSEN SISÄLTÖ
YLEISKARTTA
MITTAKAAVA
1:100 000
SWECO
Sweco Ympäristö Oy
Uudenmaankatu 19A, 20700 TURKU * 0207 393 000
SUUNN. FIMKIT
TARK. FIMKIT
HYV. FIANRY
5.6.2017
TIEDOSTO
20600971_101.dwg
SUUNN.ALA
VH
TYÖ N:O
20600971
PIIR N:O
101
MUUTOS