


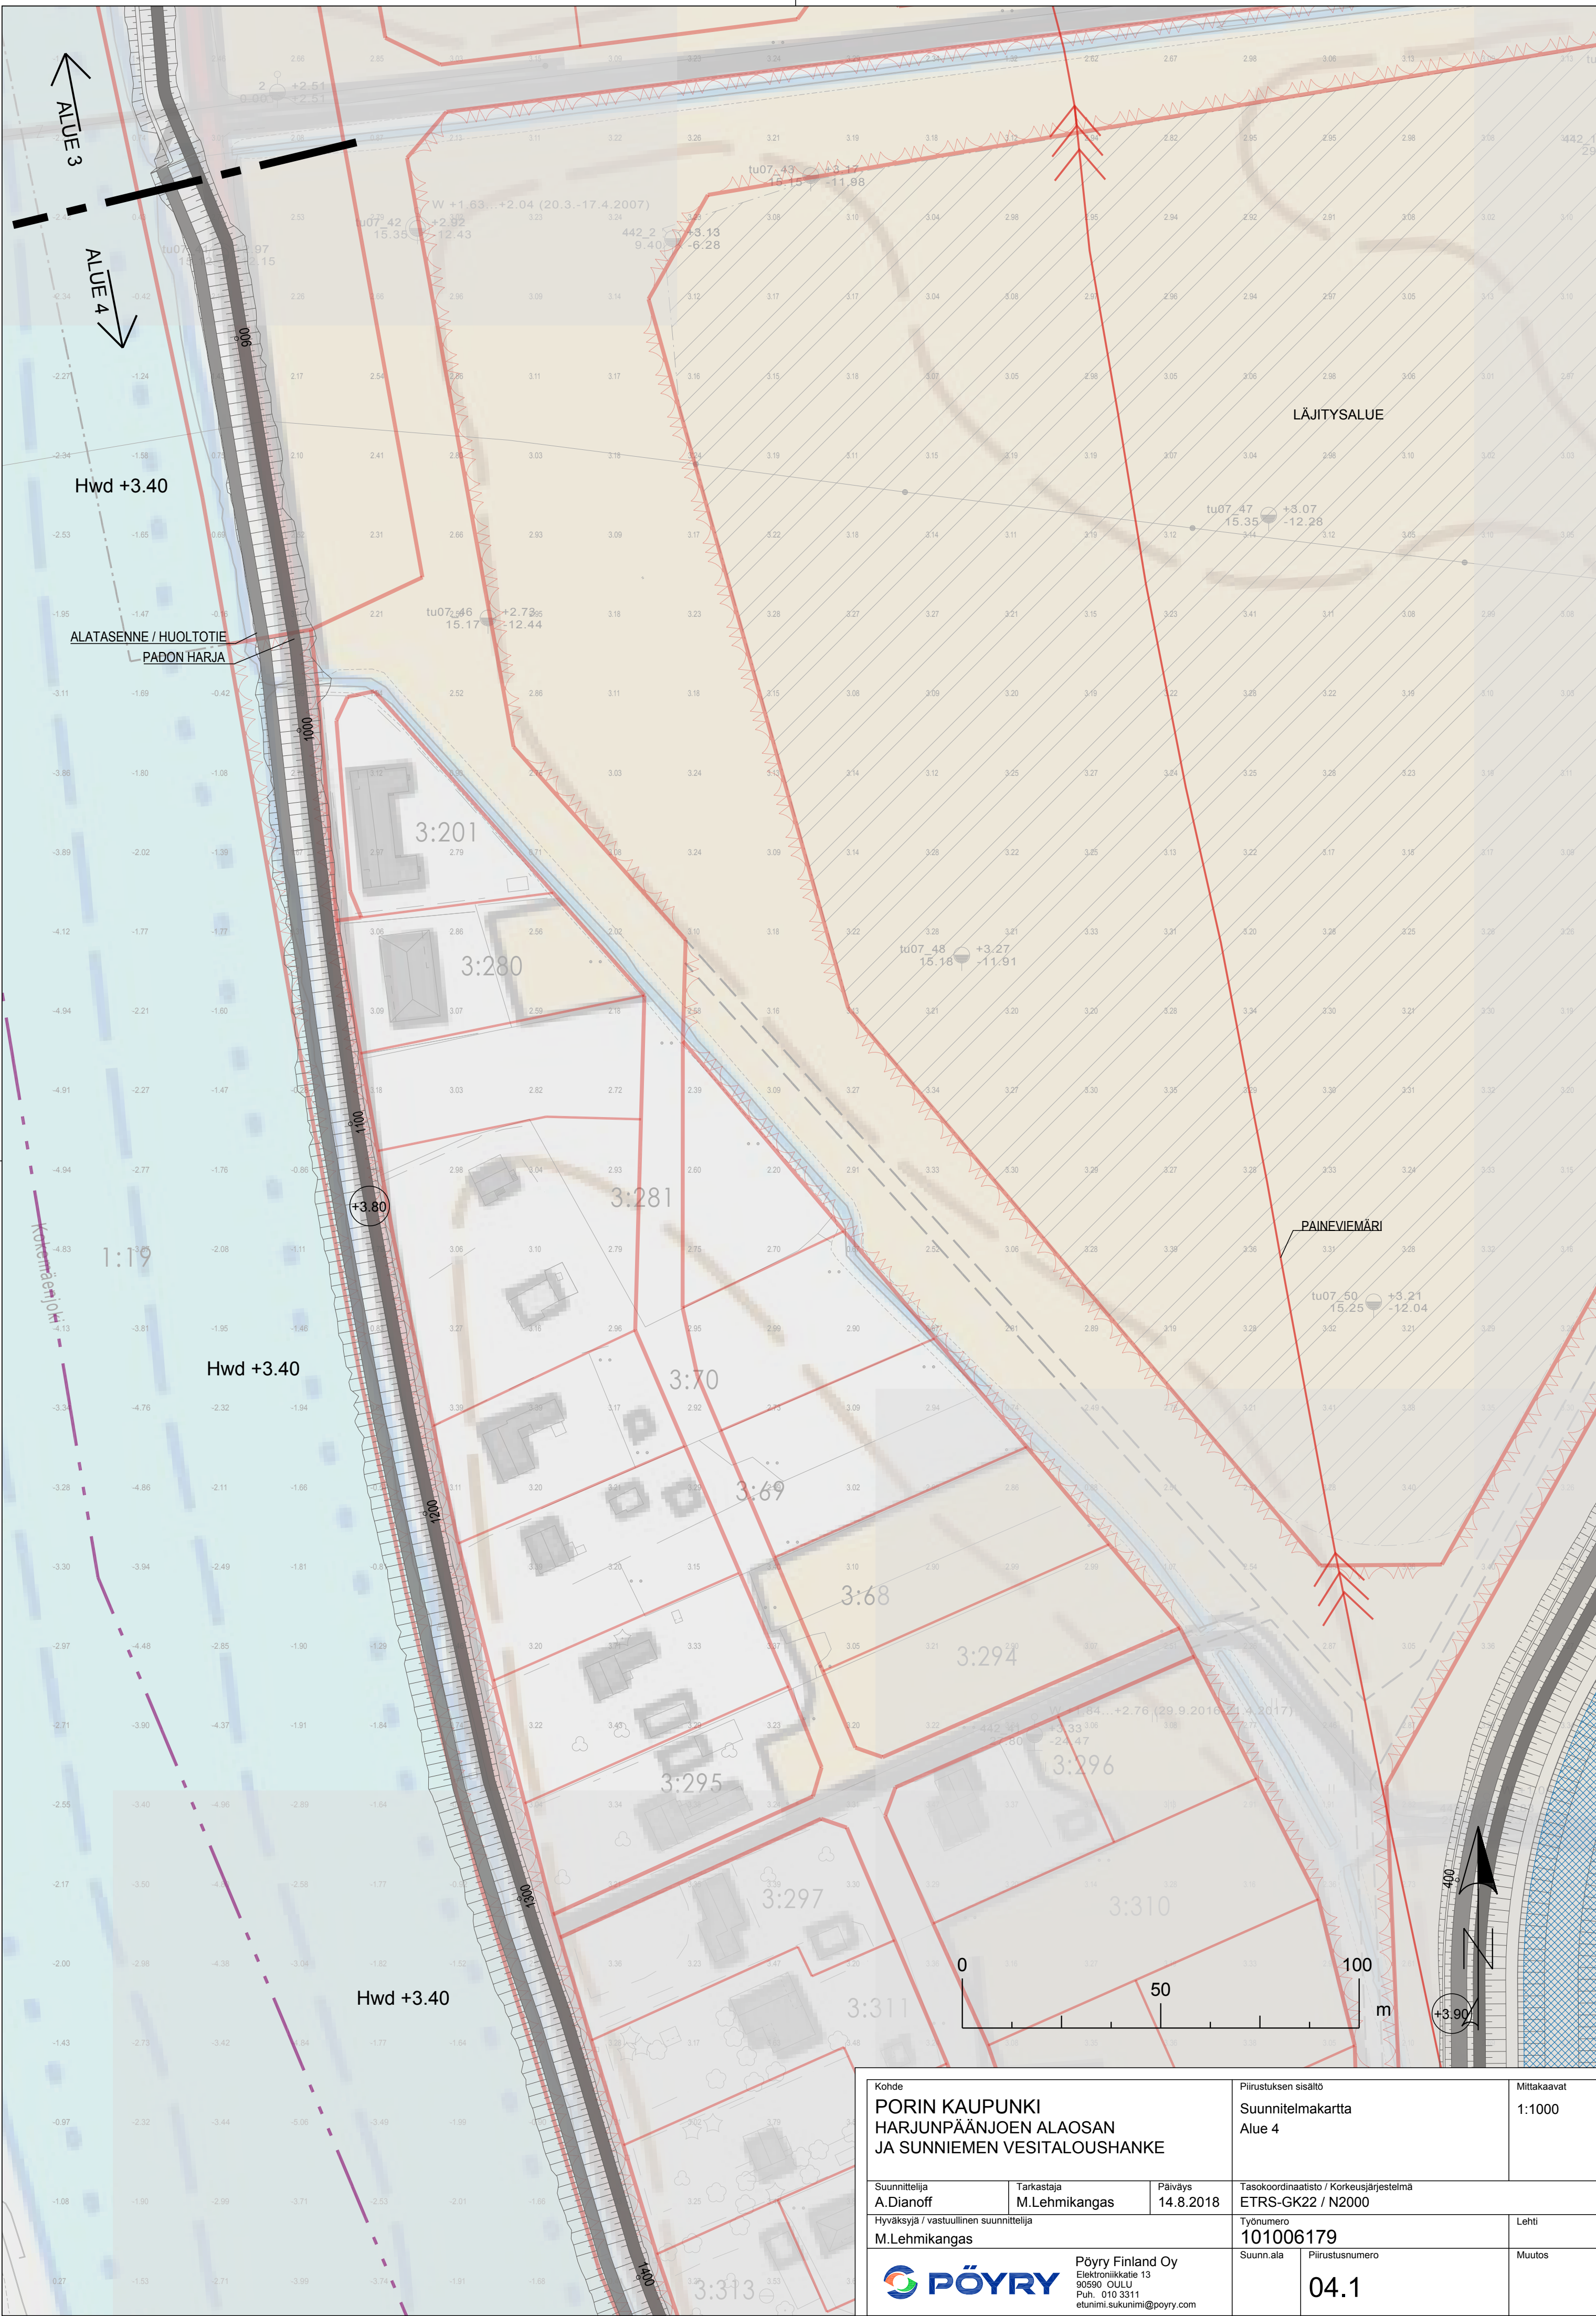

Kohde PORIN KAUPUNKI HARJUNPÄÄNJOEN ALAOSAN JA SUNNIEMEN VESITALOUSHANKE			Piirustuksen sisältö Suunnitelmapaketti Alue 4		Mittakaavat 1:1000
Suunnittelija A.Dianoff	Tarkastaja M.Lehmikangas	Päiväys 14.8.2018	Tasokoordinaatio / Korkeusjärjestelmä ETRS-GK22 / N2000		
Hyväksyjä / vastuullinen suunnittelija M.Lehmikangas			Työnumero 101006179	Lehti	
Pöyry Finland Oy Elektronikkatie 13 90590 OULU Puh. 010 3311 etunimi.sukunimi@poyry.com			Suunn.ala	Piirustusnumero 04.1	Muutos