


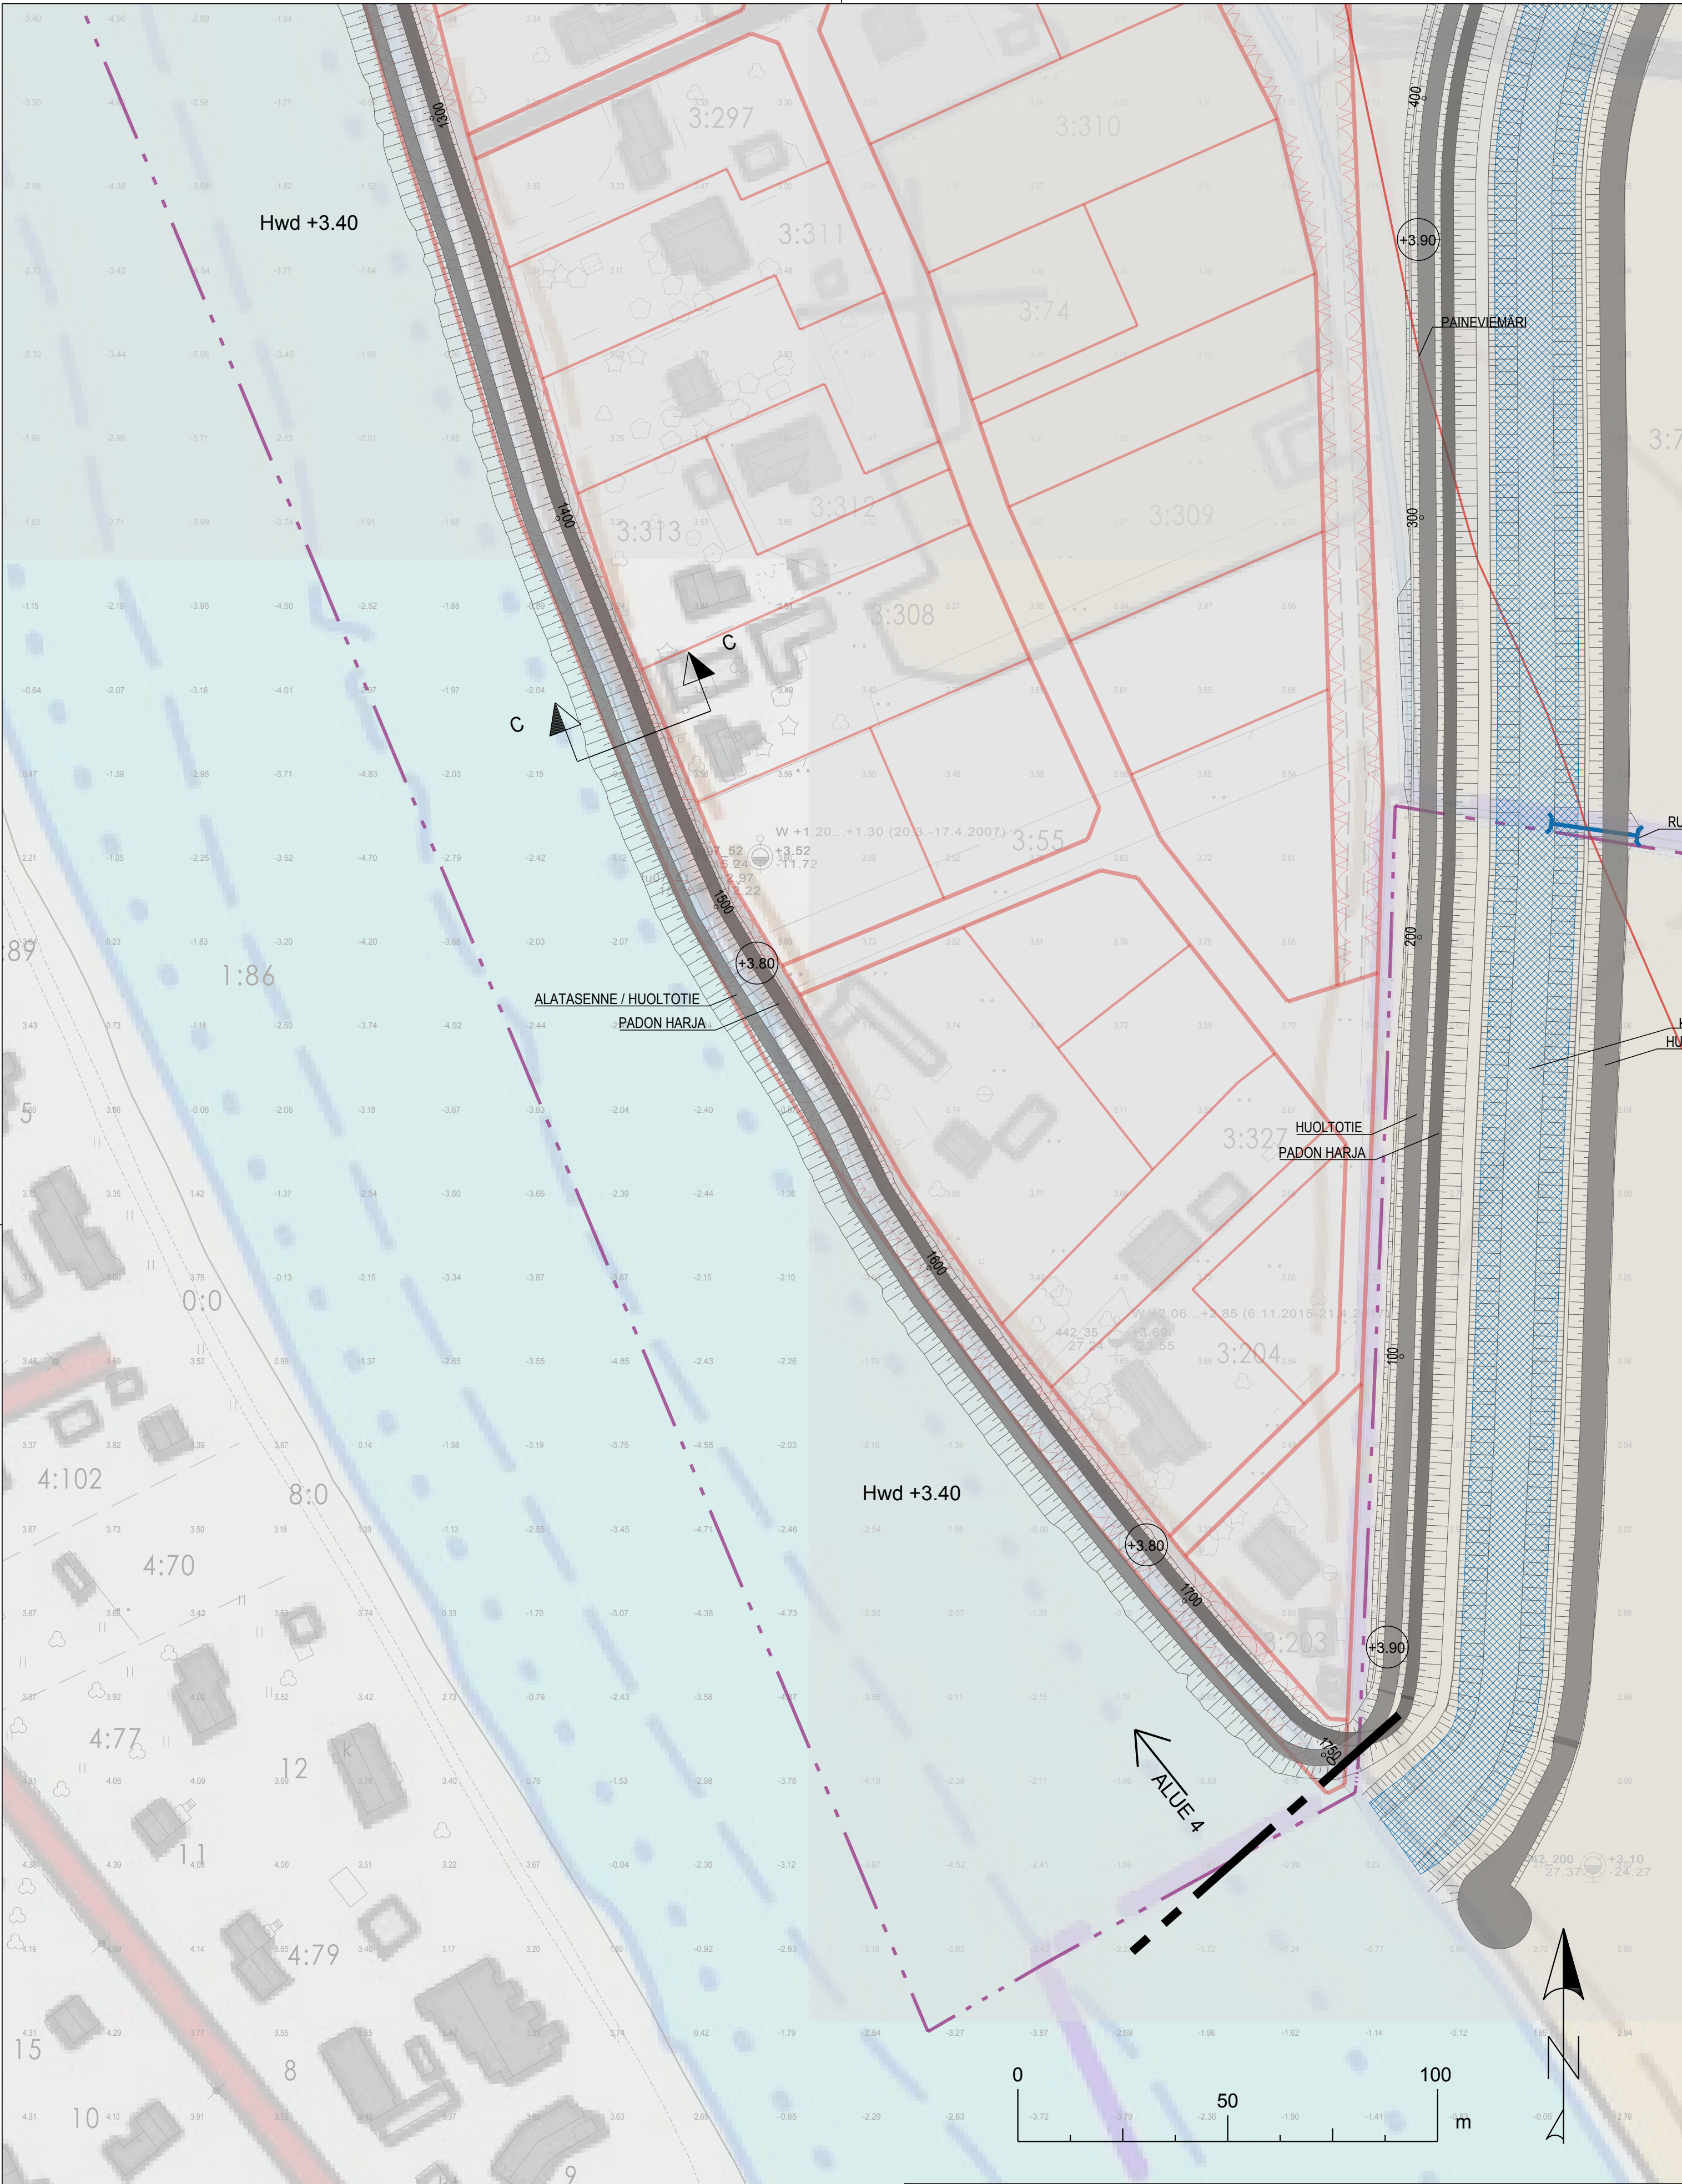

Kohde PORIN KAUPUNKI HARJUNPÄÄNSENJOEN ALAOSAN JA SUNNIEMEN VESITALOUSHANKE			Piiirustuksen sisällö Suunnitelmaakartta Alue 4		Mittakaavat 1:1000
Suunnittelija A.Dianoff	Tarkastaja M.Lehmikangas	Päiväys 14.8.2018	Tasokoordinaatisto / Korkeusjärjestelmä ETRS-GK22 / N2000		
Hyväksyjä / vastuullinen suunnittelija M.Lehmikangas			Työnnumero 101006179	Lehti	
Pöyry Finland Oy Elektronikkatie 13 90590 OULU Puh. 010 3311 etunimi.sukunimi@poyry.com			Suunn.alat Piiirustusnumero 04.2	Muutos	