


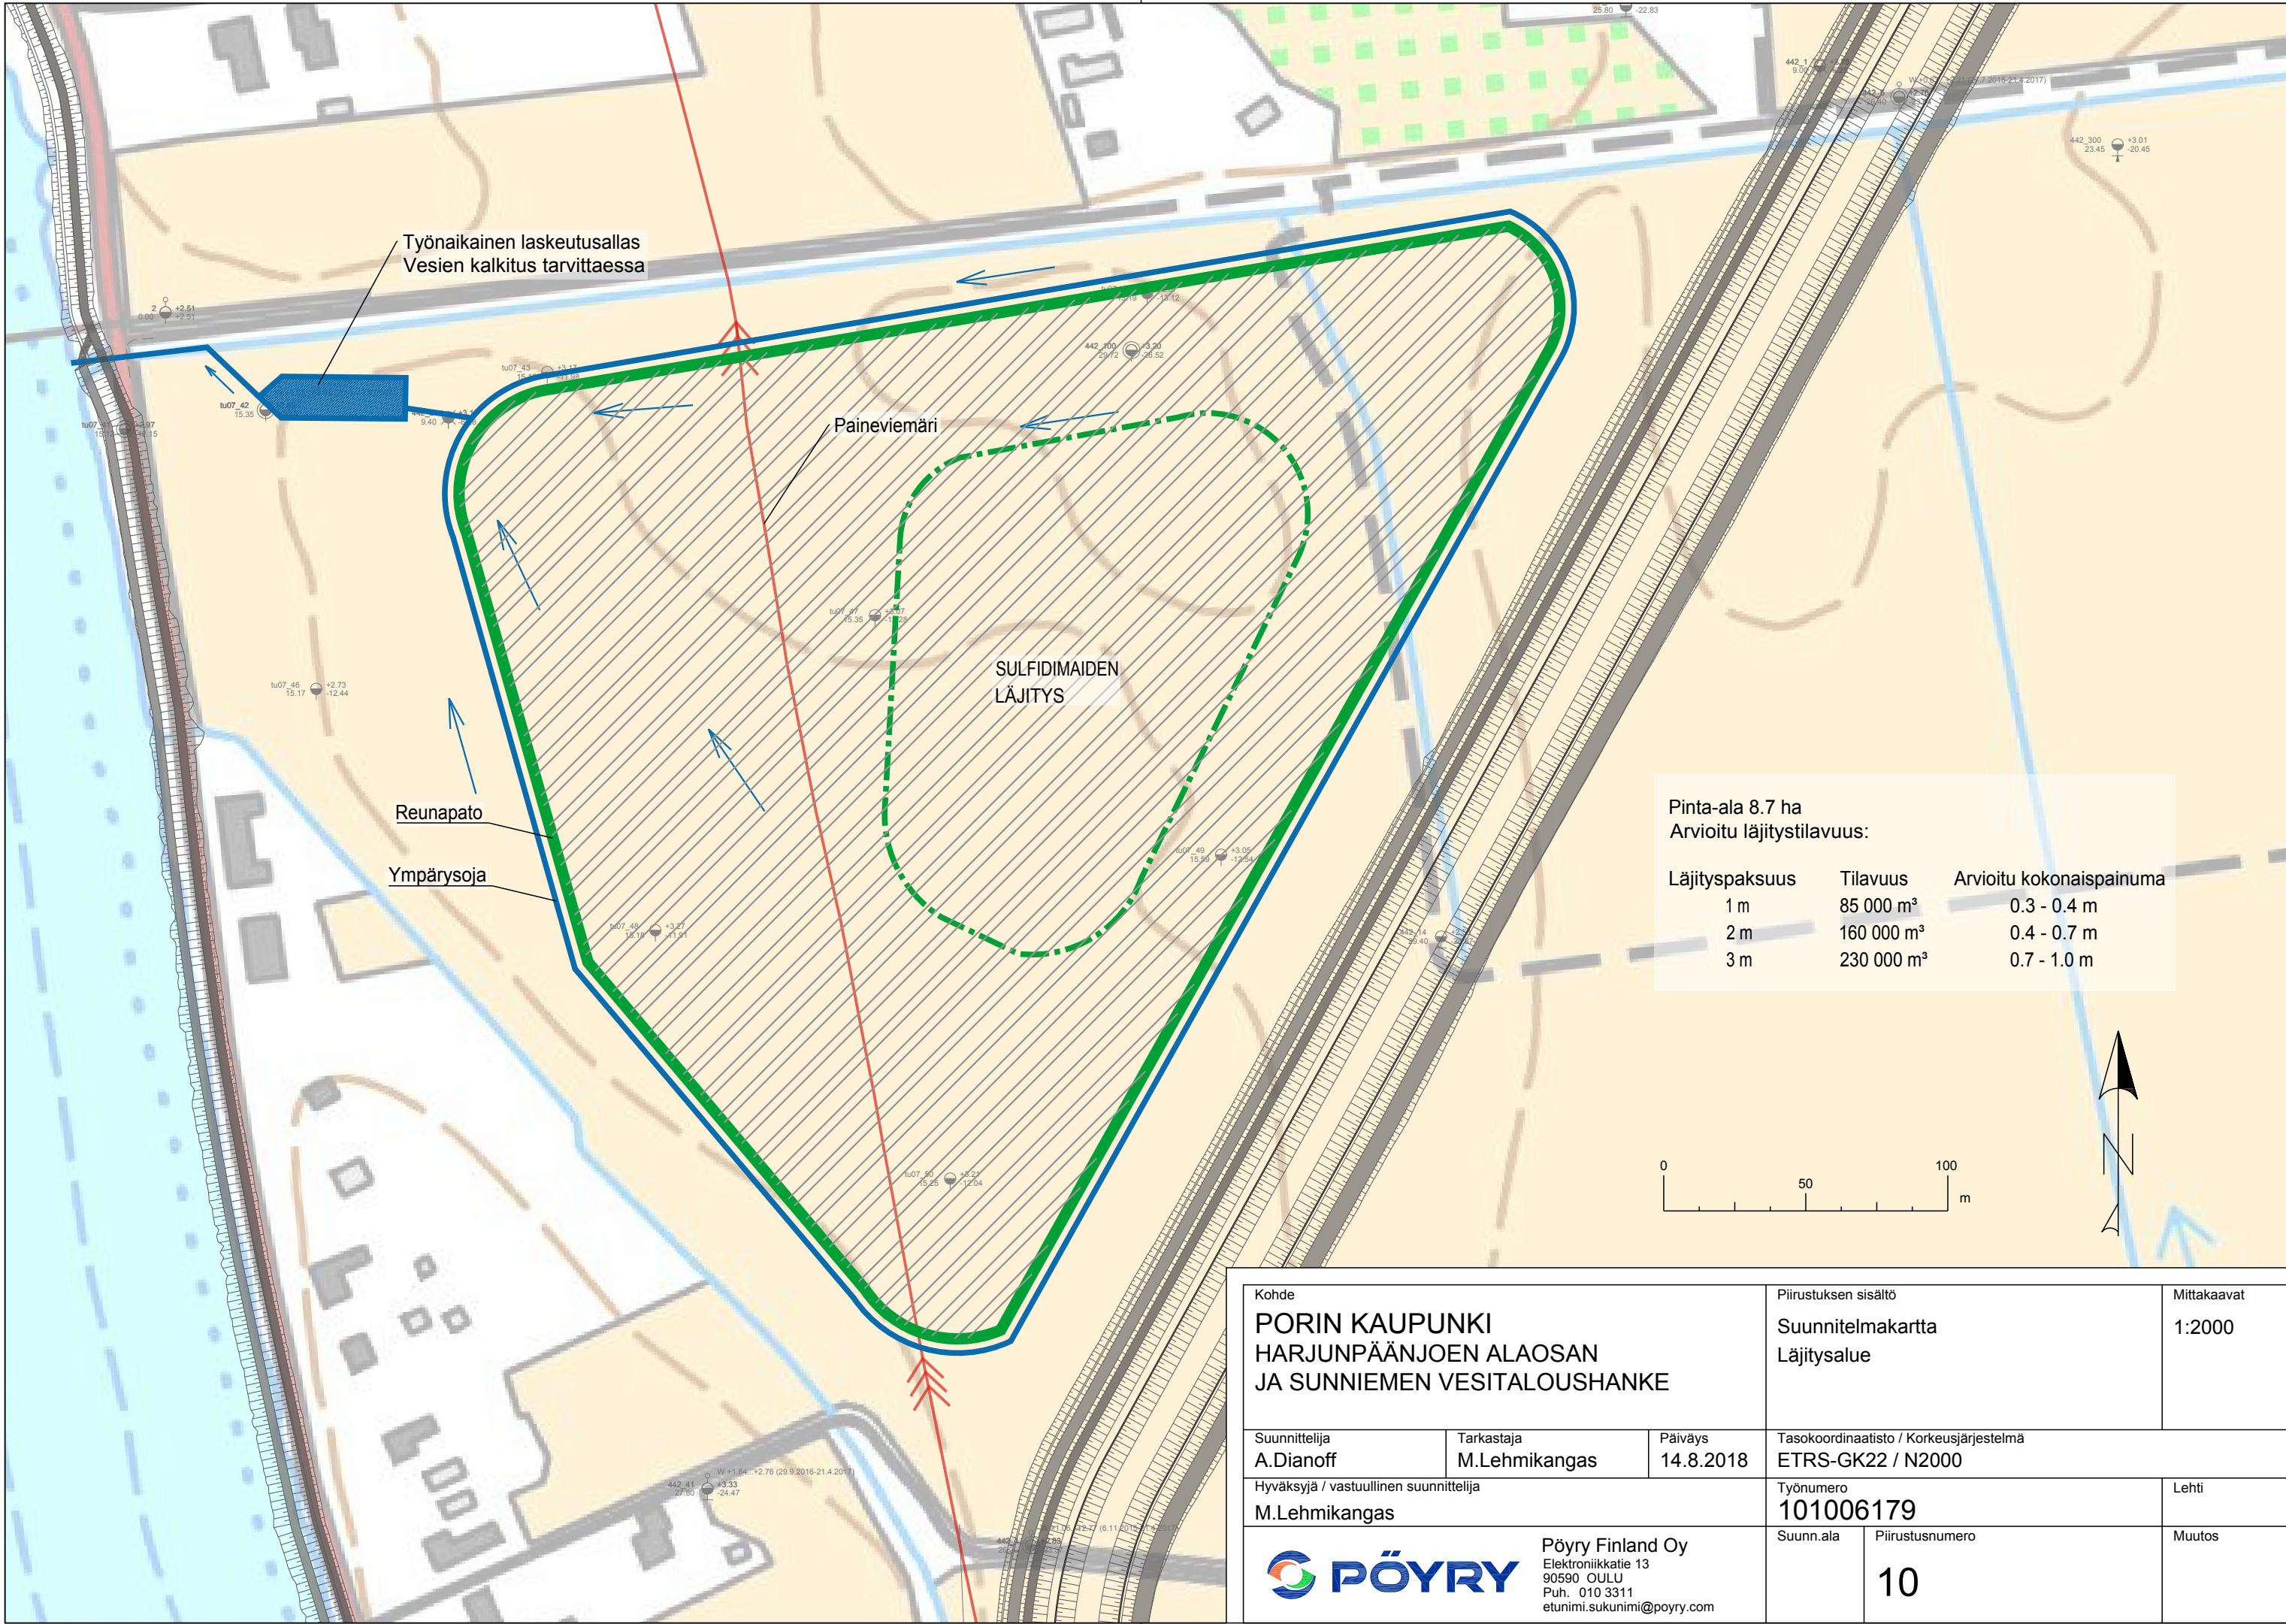

Pinta-ala 8.7 ha Arvioitu läjitystilavuus:		
Läjituspaksuus	Tilavuus	Arvioitu kokonaispainuma
1 m	85 000 m³	0.3 - 0.4 m
2 m	160 000 m³	0.4 - 0.7 m
3 m	230 000 m³	0.7 - 1.0 m

Kohde PORIN KAUPUNKI HARJUNPÄÄNJOEN ALAOSAN JA SUNNIEMEN VESITALOUSHANKE			Piirustuksen sisältö Suunnitelmakartta Läjitysalue	Mittakaavat 1:2000
Suunnittelija A.Dianoff	Tarkastaja M.Lehmikangas	Päiväys 14.8.2018	Tasokoordinaatisto / Korkeusjärjestelmä ETRS-GK22 / N2000	
Hyväksyjä / vastuullinen suunnittelija M.Lehmikangas			Työnumero 101006179	Lehti
 PÖYRY Pöyry Finland Oy Elektroniikkatie 13 90590 OULU Puh. 010 3311 etunimi.sukunimi@poyry.com			Suunn.al 10	Muutos