


- Hulevesiviemäriverkosto
- Vesihuoltoverkosto
- Kiinteistörajat

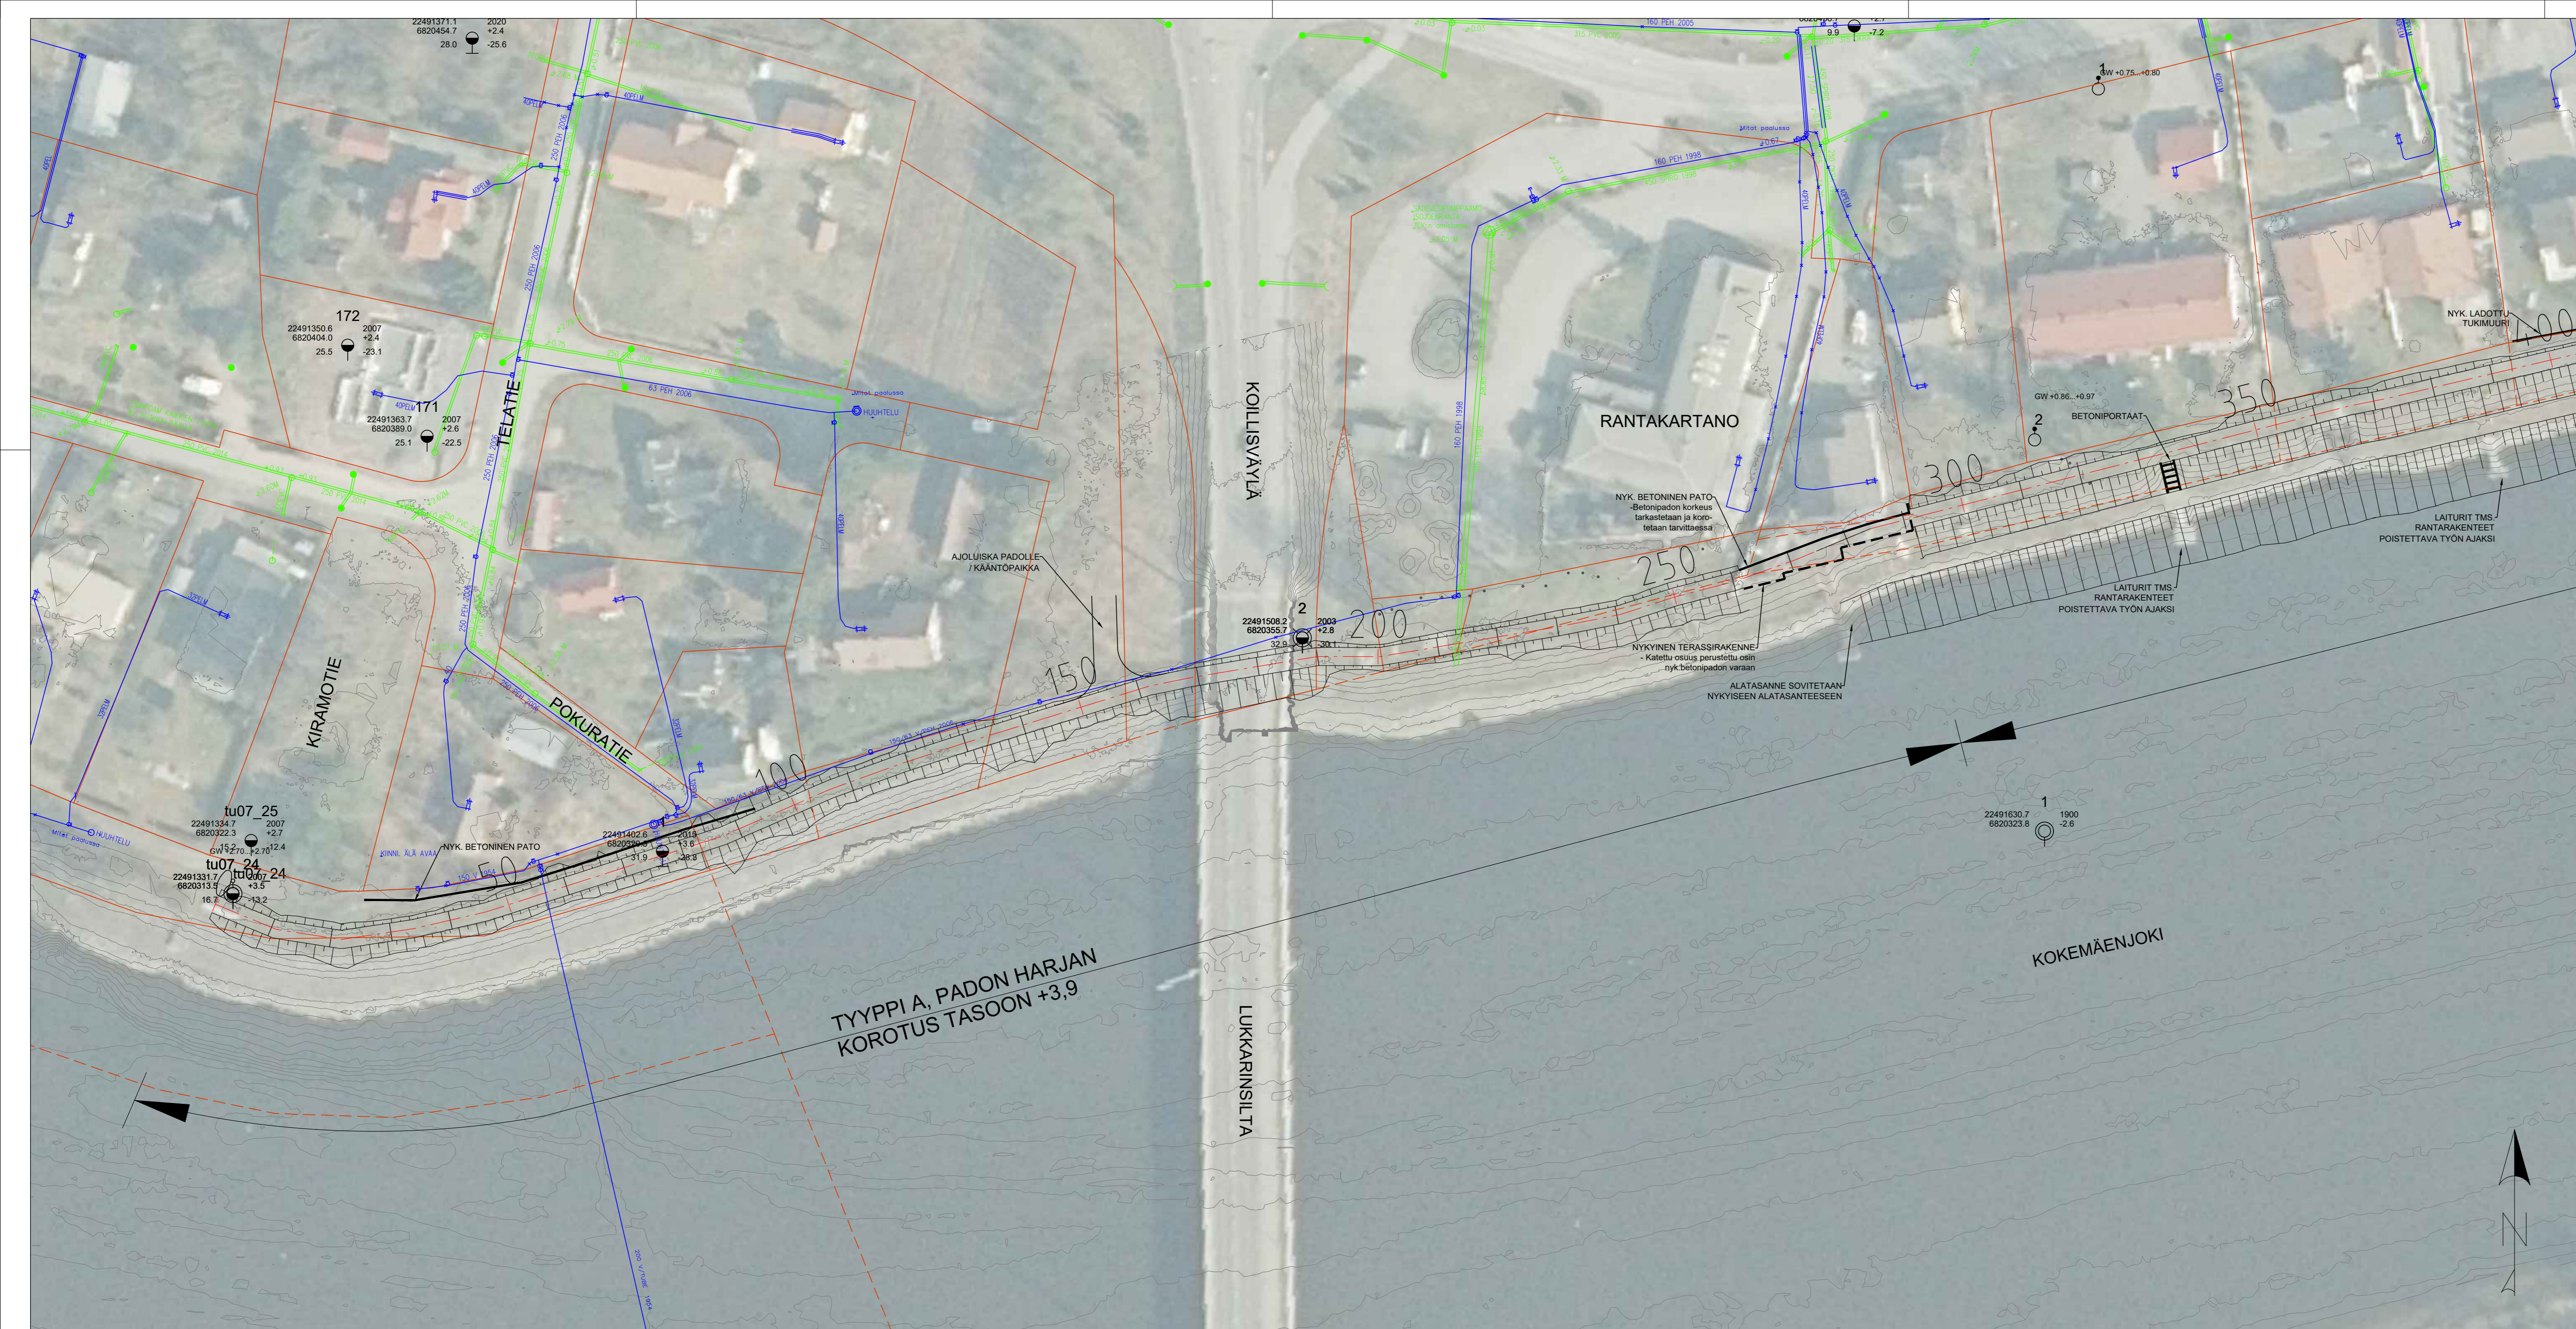

LUONNOS 11.11.2022

K. osa / Kylä	Kortteli / Tila	Tontti / Rno.	Viranomaisten merkintöjä	Rakennustunnus
Rakennuksen numero / rakennus				
Rakennustoimenpide			Piirustuslaji	Juoks. no.
Kohde			Piirustuksen sisältö	Mittakaavat
Porin kaupunki Isojoenrannan padon peruskorjaus			Suunnitelmakartta pl 0 - 380	1:500
Suunnittelija	Tarkastaja	Päiväys	Tasokoordinaatisto / Korkeusjärjestelmä	
I. Hyvönen	M. Lehmikangas	11.11.2022	ETRS-GK22 / N2000	
Hyväksyjä			Työnnumero	Lehti
M. Lehmikangas			101019356-002	
Suunn. ala			Piirustusnumero	Muutos
AFRY Finland Oy Elektronikkatie 13 00500 CHLULI Puh. 010 3311 etunimi.sukunimi@afry.com			GEO 2.1	