


Yhdistetty maastomalli (laserkeilaus + joenluotaus 2022)

Nyk. padonharjan kartoitus (Porin kaupunki 2022)

Suunniteltu padonkorjaus

PITUUSLEIKKAUS
1:1000/1:100

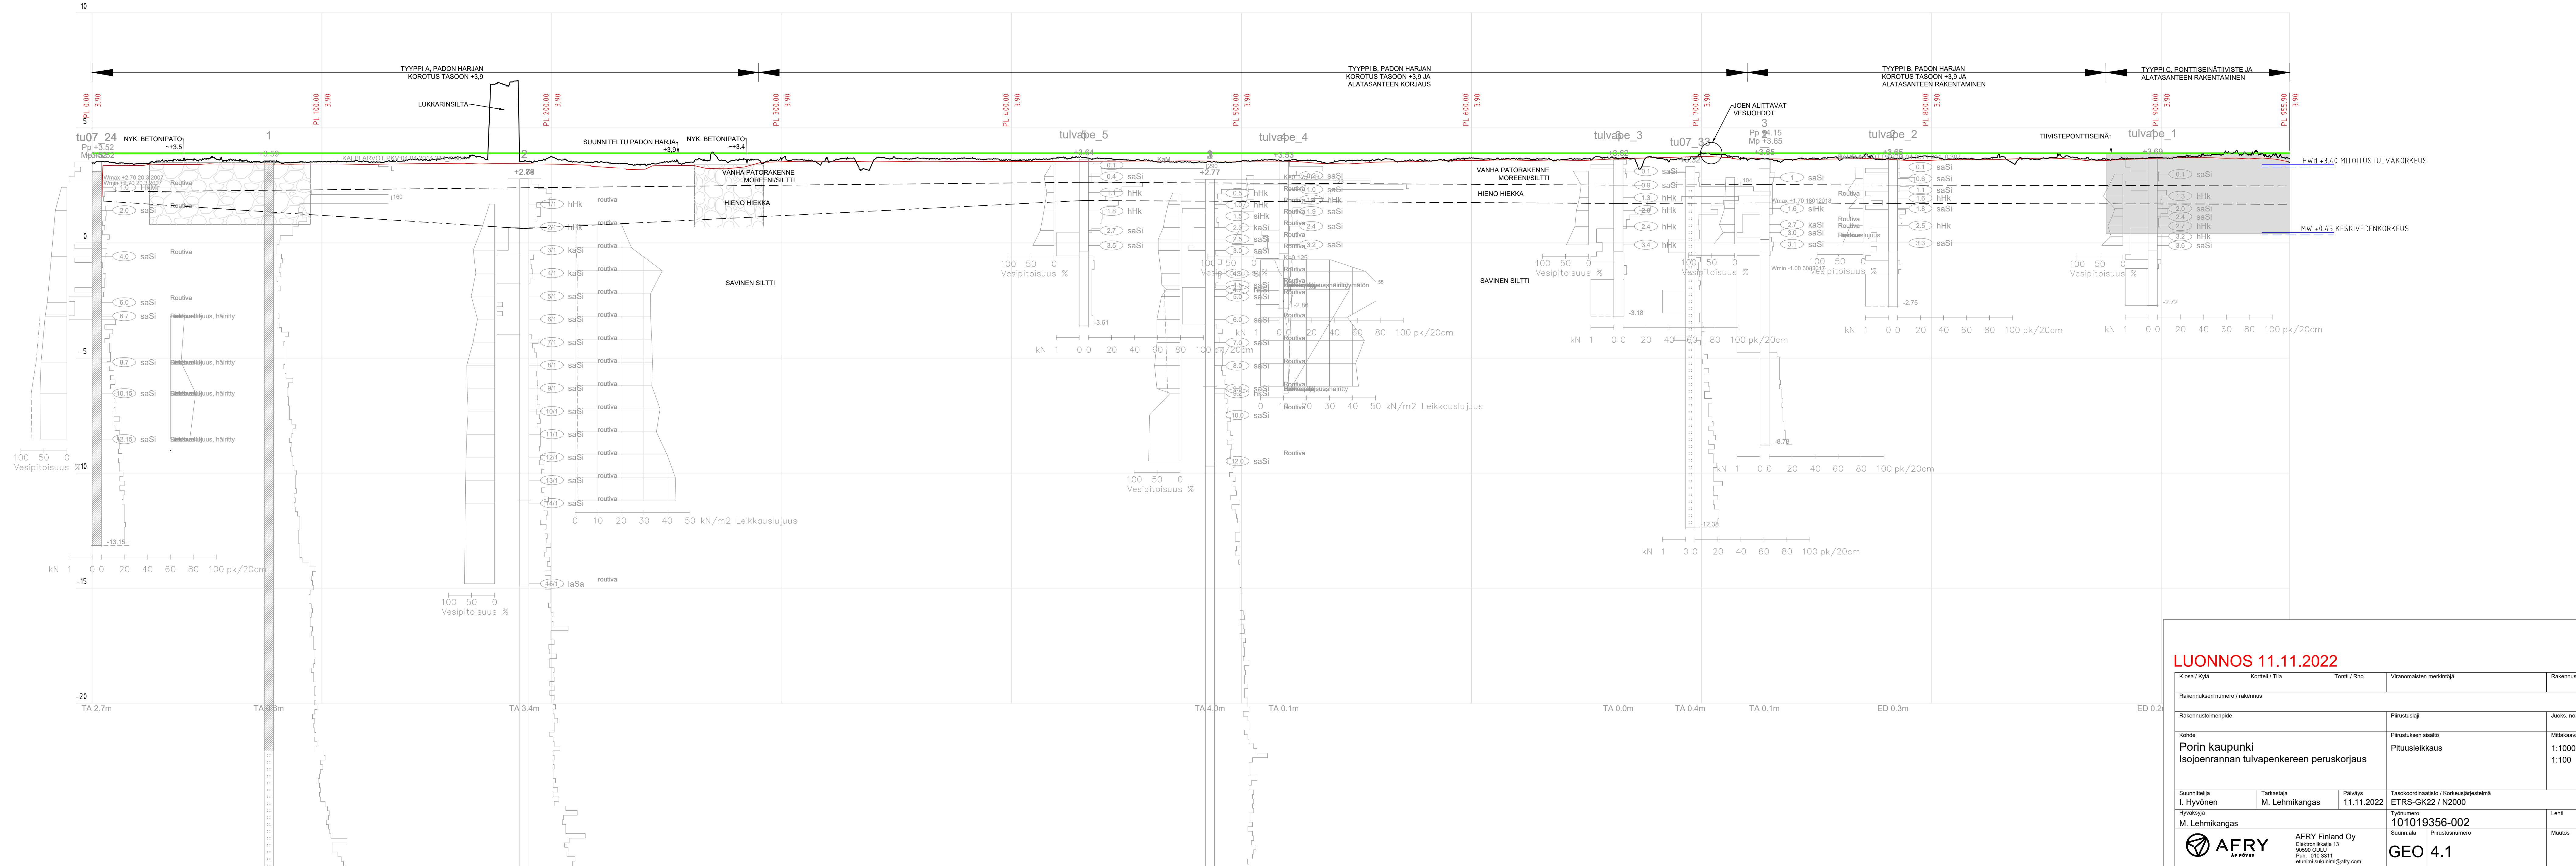

LUONNOS 11.11.2022					
K.osa / Kyla	Kortteli / Tila	Tontti / Rno.	Viranomaisen merkintöjä	Rakennusnummus	
Rakennuksen numero / rakennus					
Rakennustoimenpide			Piirustustaji	Juoks. no.	
Kohde			Piirustuksen sisältö	Mittakaavat	
Porin kaupunki Isojoenrannan tulvapekereen peruskorjaus			Pituusleikkaus	1:1000 / 1:100	
Suunnittelija	Tarkastaja	Päiväys	Tasokoordinaatio / Korkeusjärjestelmä		
I. Hyvönen	M. Lehmikangas	11.11.2022	ETRS-GK22 / N2000		
Hyväksyjä		Työnumero	Lehti		
M. Lehmikangas		101019356-002			
Suunn. ala		Piirustusnumero	Muutos		
AFRY Finland Oy Elektronikkatie 13 95100 OULU Puh. 010 3311 etunimi.sukunimi@afry.com		101019356-002	GEO 4.1		