
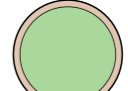



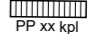

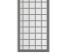

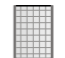






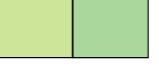









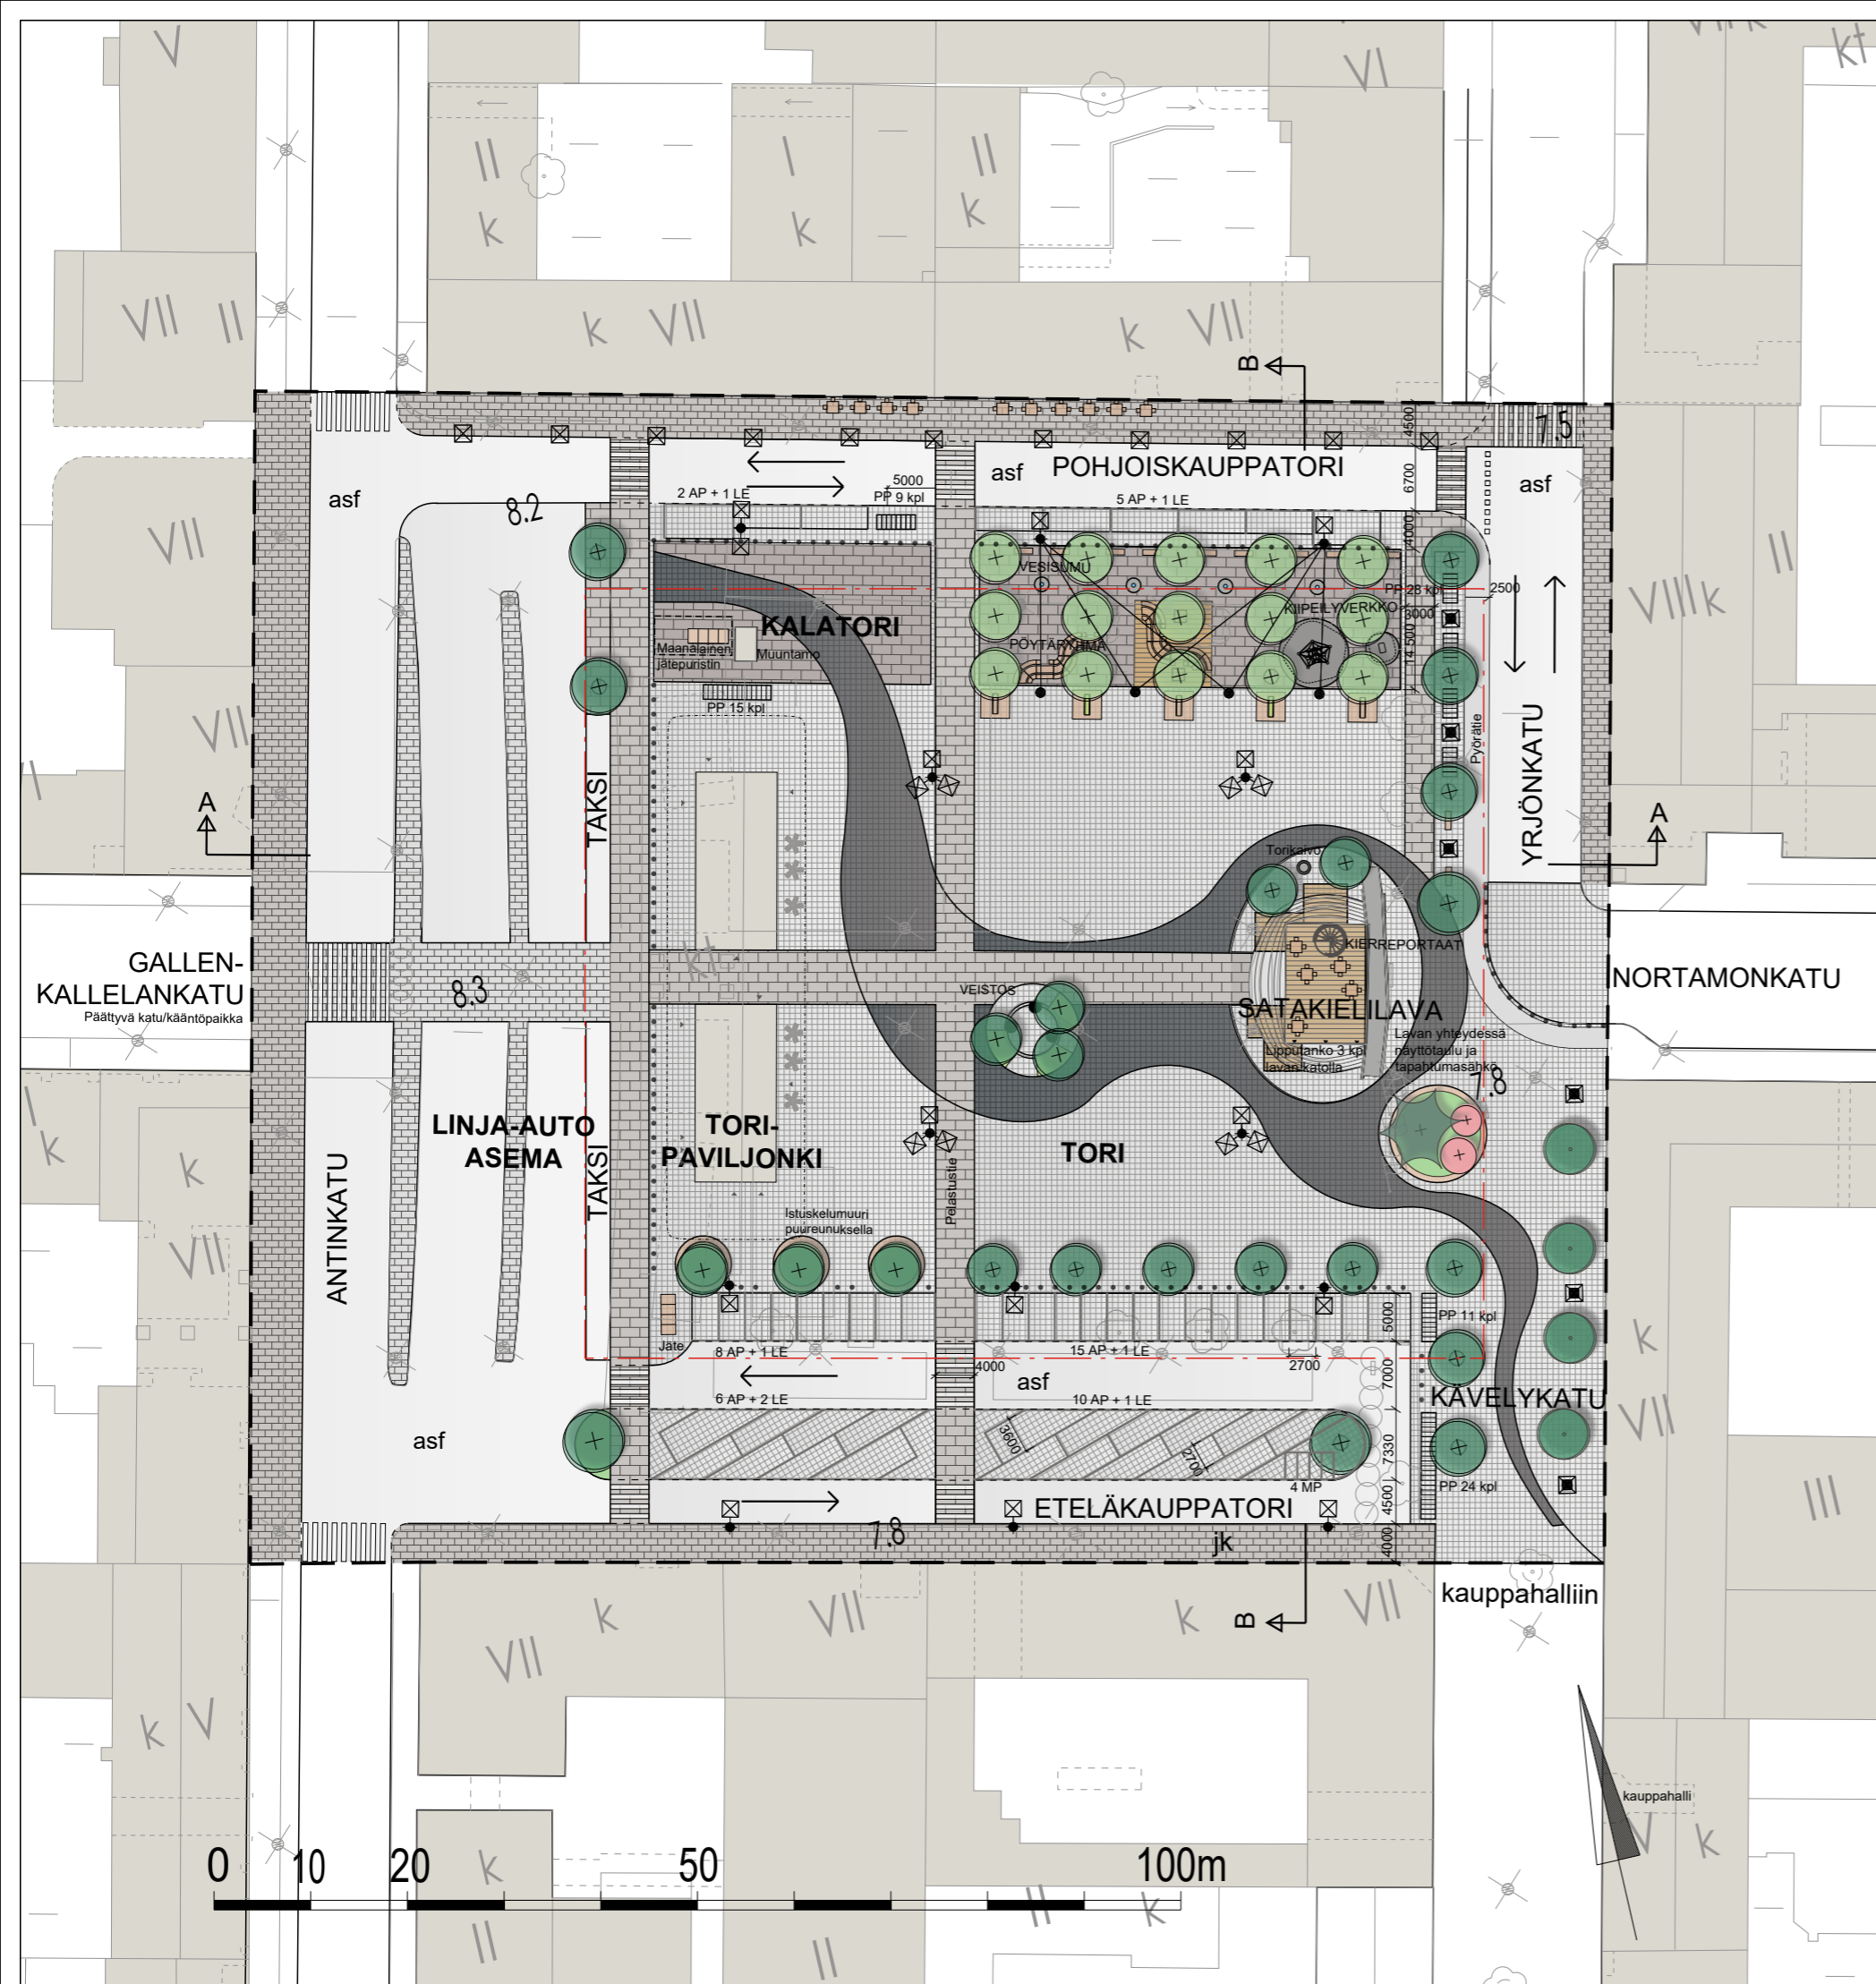


## Piirustusmerkinnät

	Noppakivi, sekavärinen		Luonnonkivinen korotettu istutusallas, puinen istuintaso
	Noppakivi, musta		Pöytä- penkkiryhmä
	Graniittilaatta, harmaa		Pyöräteline, runkolukitus, harmaa, 87 kpl
	Graniittilaatta, tumman harmaa		Pysäköintipaikka, leveys 2,7 m, 46 kpl
	Graniittilaatta, vaalean harmaa		LE-pysäköinti, leveys 3,6 m, 7 kpl
	Ajorata, asfaltti		Siirrettävä erikoiskaluste
	Pyörätie, asfaltti		Vesisumulähde, harmaa kiillotettu betoni
	Puupinta		Syväkeräyssäiliöt
	Heinä- / Pensasistutus		Maanalainen jätepuristin
	Lehtipuu / Kukkiva koristepuu		Torikaivo
	Suuri havupuu		Teräspollari, kolmioavaimella irrotettava, tummanharmaa
	Nykyinen lehtipuu		Leikkiväline, turva-alusta
	Reunakivi, luiskattu		Valaisimet: katuvalaisinpylväs 8 m riipustusvalaisinpylväs 5m pyloni 4 m pollari 1 m toripylväs 12 m

Toripaikat merkitään metallinastoilla erillisen suunniteman mukaan.



PORIN KAUPPATORI YS  
Asemapiirros 1:700  
31.5.2022

