


KEITTIÖLAITTEET:

- 1 VANHA VASTAANDOTTOVAARA METOS DV50 7740
- 2 HIF-HYLLYKAAPPI L-600, 5 HYLLYTASOA 2 kpl.
- 3 PAKASTAMONNE F 2118 (ERILLISELLÄ KOROKONEELLA)
- 4 KYLMÄKONE C 1518 (JOTKA SIJOITETAAN KELLARIIN)
- 5 KYLMÄKONE C 1218
- 6 ALUMIINIKANNATIN-JÄRJESTELMÄHLLYSTÖ, MUUVIHYLLYIN.
- 7 SÖVELLÄ-HYLLYJÄRJESTELMÄ 3 HYLLYTASOA
- 8 RST-SEINÄHYLLY L-2500, 2 TASOA
- 9 RST-PESUPÖYTÄ METOS PROFF 2000x650x900, PESUALLAS P420/0. LAATIKOSTO D-3
- 10 RST-SEINÄHYLLY L-2700, 2 TASOA
- 11 RST-PESUPÖYTÄ METOS PROFF 2800x650x900, PESUALLAS P625
- 12 YLEISKONE ESIM. METOS KARHU 60 LATTIAMALLI
- 13 VANHA VIHANNESLEIKURI TR-250
- 14 VANHA VIHANNESLEIKURIN JALUSTA
- 15 RST-SEINÄHYLLY L-2700 2 TASOA
- 16 RST-TYÖPÖYTÄ METOS PROFF 2000x650x900, VETOLAATIKKO D-3 2kpl. LEIVONTAALUSTA PUUTA 1500x650
- 17 HIOSTELUVAUNI ESIM. METOS MIPC 20/20
- 18 LÄMPÖVAUNI ESIM. METOS TERMA 1400H
- 19 UUNIN TÄYTTÖVAUNI MIPC 20/20
- 20 LIIHAKALA JAKKAUSKAPPI (45 - 100") ESIM. METOS C 700 L
- 21 PAKASTINKAAPPI ESIM. METOS F 700 L
- 22 PATAYLEISKONE ESIM. METOS PROVENO EM 200
- 23 PATAYLEISKONE ESIM. METOS PROVENO EM 100
- 24 RAEPESUKONE ESIM. GRANULOISK OD 600
- 25 RST-ALLASPÖYTÄ 600x700x900, PESUALLAS P314 + PÖYTÄRILLY
- 26 LIESI ESIM. METOS ARDIX S2
- 27 JÄTEVAUNI ESIM. METOS JV-2
- 28 AUTOMAATTINEN PALAUTUS- JA LAJITTELUKESKIKKO S-LLE KORILLE +YLÄHYLLY LISÄKORILLE + RST-TARJOTINRATA 3500x300
- 29 PALAUTUS- JA LAJITTELUKESKIKON KAARRE (ESIPESUKESKIKÖLLÄ)
- 30 KORIKALJETINASTIANPESUKONE METOS ICS-241 TAI VASTAAVA
- 31 PURKAUSKAARRE (ERIKOISKULMA)
- 32 PURKAUSRULLARATA 1600
- 33 TARJOTIN- JA RUOKALUOVALINEVAUNU 2kpl.
- 34 VANHA KORIVAUNU 2kpl.
- 35 LAUTASJAKELIN LB450
- 36 LÄMPÖBUFFETTI LB2000
- 37 KYLMÄBUFFETTI KB 800 JA KB 1200
- 38 NEUTRAALI BUFFETTI TB 1200
- 39 KYLMÄBUFFETTI KB 1200
- 40 VANHA ORETTAJIEN NOUTOPÖYTÄ (KAHVIPÖYTÄ)
- 41 VANHA ORETTAJIEN NOUTOPÖYDÄT
- 42 ASTIKAAPPI LAMINAATTIA
- 43 MAKUPÄÄTEPÖYTÄ LAMINAATTIA
- 44 VESI-JAKELIN 2kpl. ESIM. MESOT PVD-04B, UPOUTETTU BUFFET-PÖYTÄÄN
- 45 NEUTRAALI BUFFETTI NB000 PÄÄLLÄ VANHA PAKITOJAKELISET JA UPOUTETUT VESI-JAKELISET
- 46 LÄMPÖBUFFETTI LB 800 JA LB 1200
- 47 LINJAKOKORIVAUNU ESIM. METOS KY-5
- 48 KYLMÄLASIKKO ESIM. METOS LUXUS KL-800-2
- 49 SÖVELLÄHYLLYJÄRJESTELMÄ 2 HYLLYTASOA
- 50 VANHA KAHVINEITIN DURLD FC2-KOL GL
- 51 KUTTERI ESIM. METOS VEB62
- 52 VANHA YLEISKONE PÖYTÄMALLI TO L
- 53 KORIVAUNU RUFALLE ASTILOLLE 5kpl.
- 54 PAISTINMÄNNÖ ESIM. METOS 60PES
- 55 PIKAAJAHDYTYSKAAPPI ESIM. METOS BFO 51T
- 56 MIKROALTOUUNI ESIM. METOS MENUMASTER DEC14E
- 57 PATINEKITTYKAAPPI METOS FUTURAMARVEL SE 14

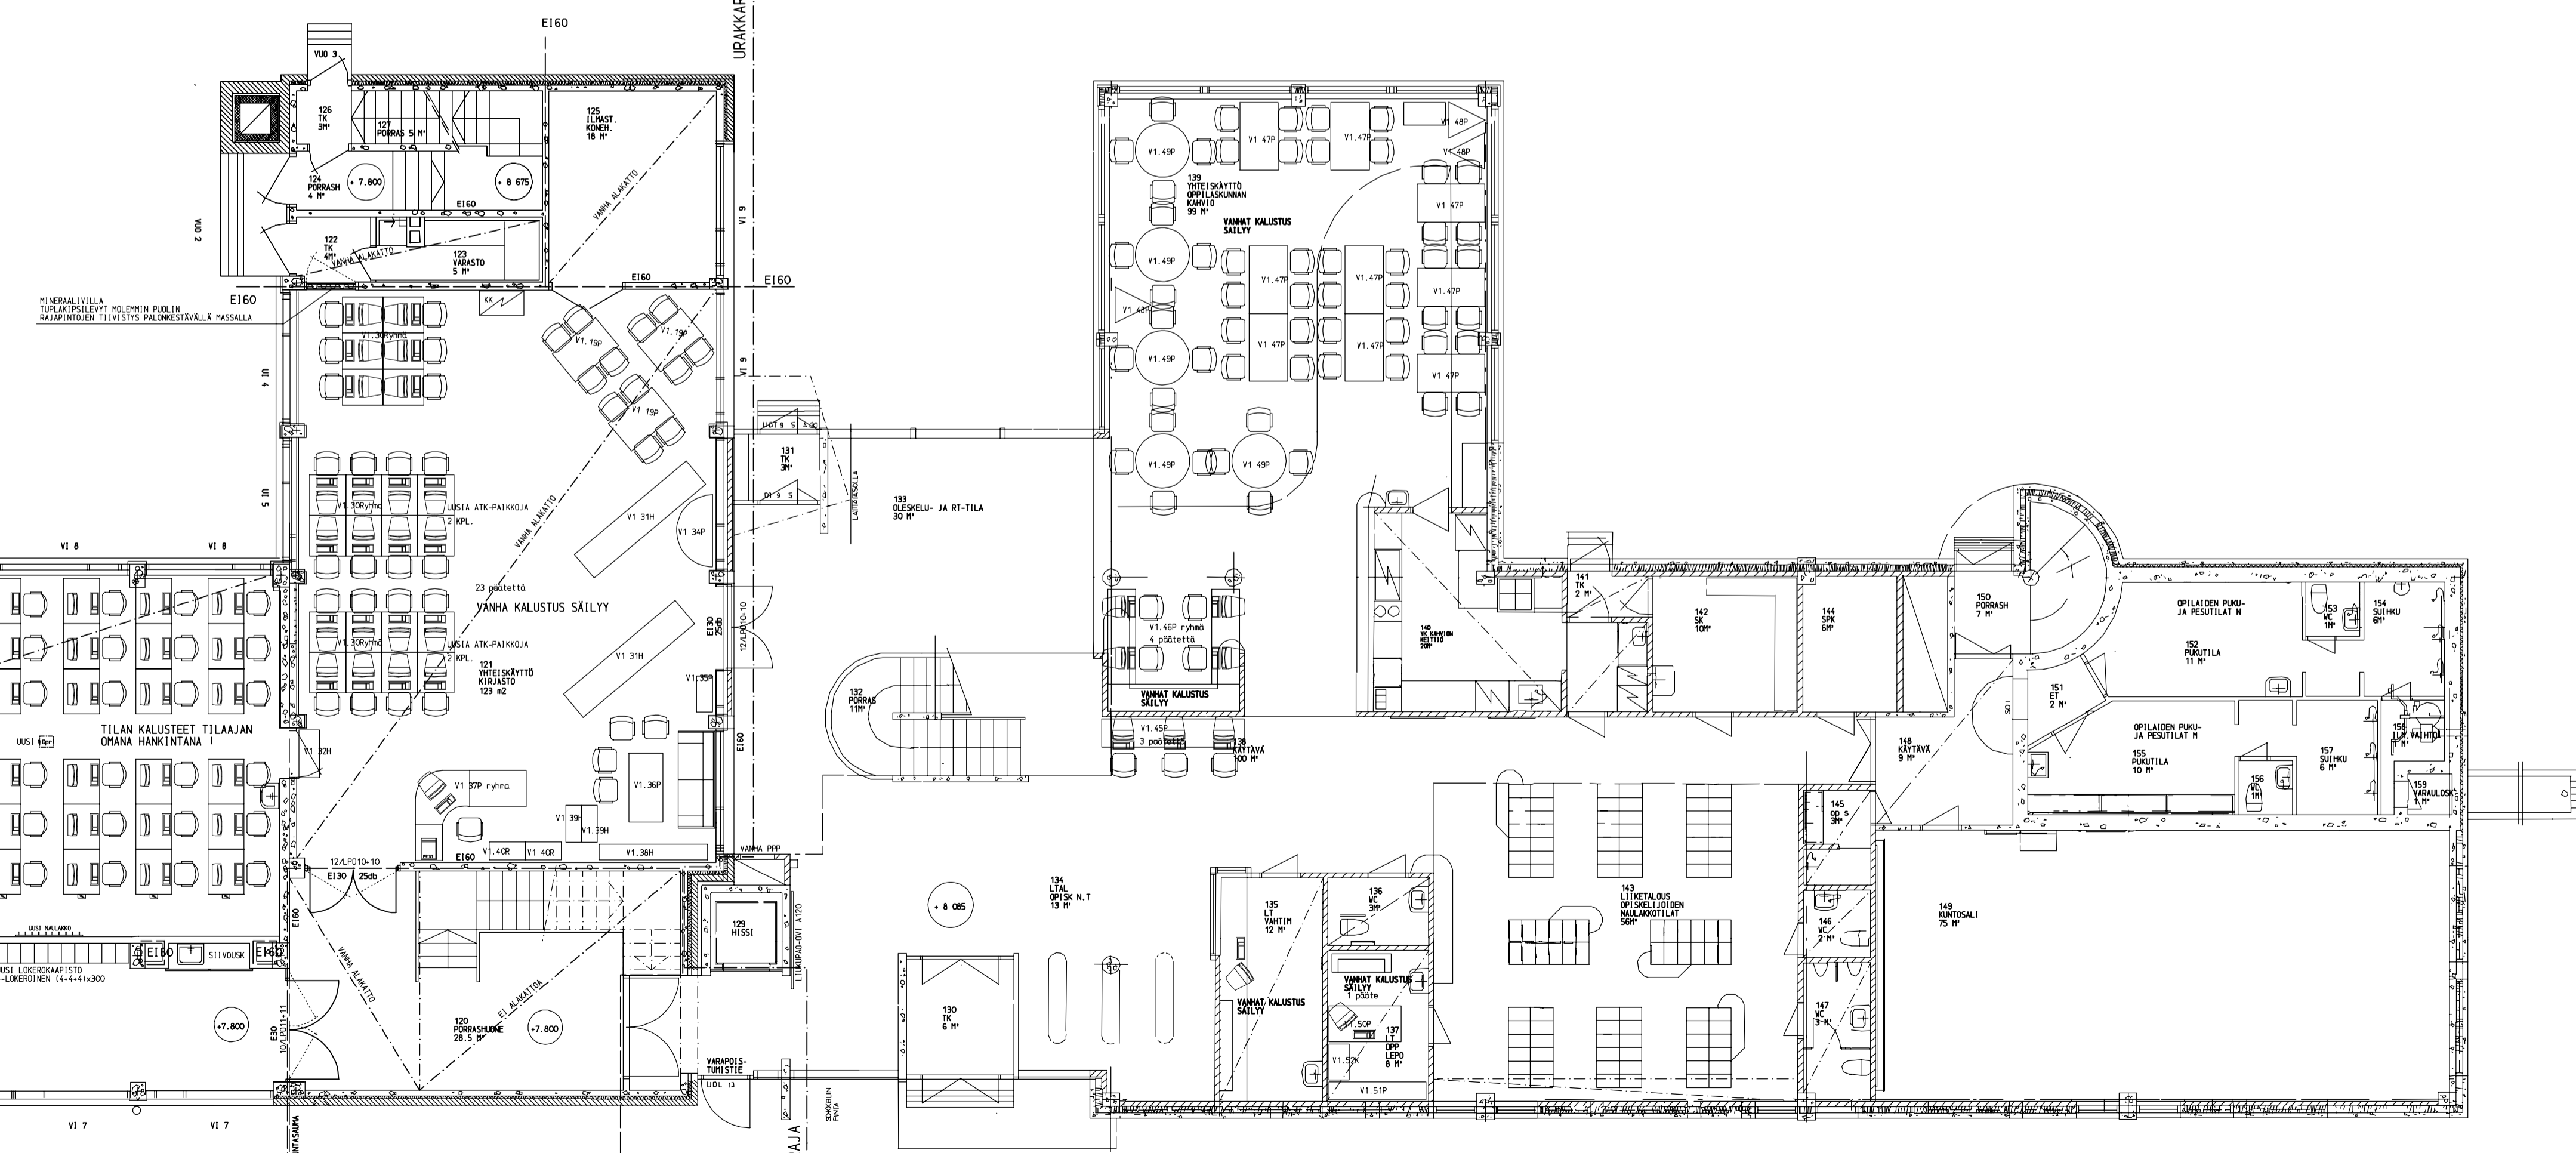

30.01.2007 PÄIVITETTY 1:50 PÖHJÄN MUKAISEKSI		Korjaus- ja saneeraus-	
9	67	3	3
PERUSKORJAUS	PÄÄPIIRUSTUS		
PORIN PALVELUOPISTO	POHJA, 1. KERROS		1:100
Luviantiekatu 1	OSAT A, B JA C		
PORIN KAUPUNGIN TEKNIINEN PALVELUKESKUS Tuomi- ja Lyytikäinen		Arkkitehti Pentti Klemetti 502 502P/100	
ARK Pöytäkirja Pöytäkirja		2186 502 502P/100	
PORI 15.04.2004			