


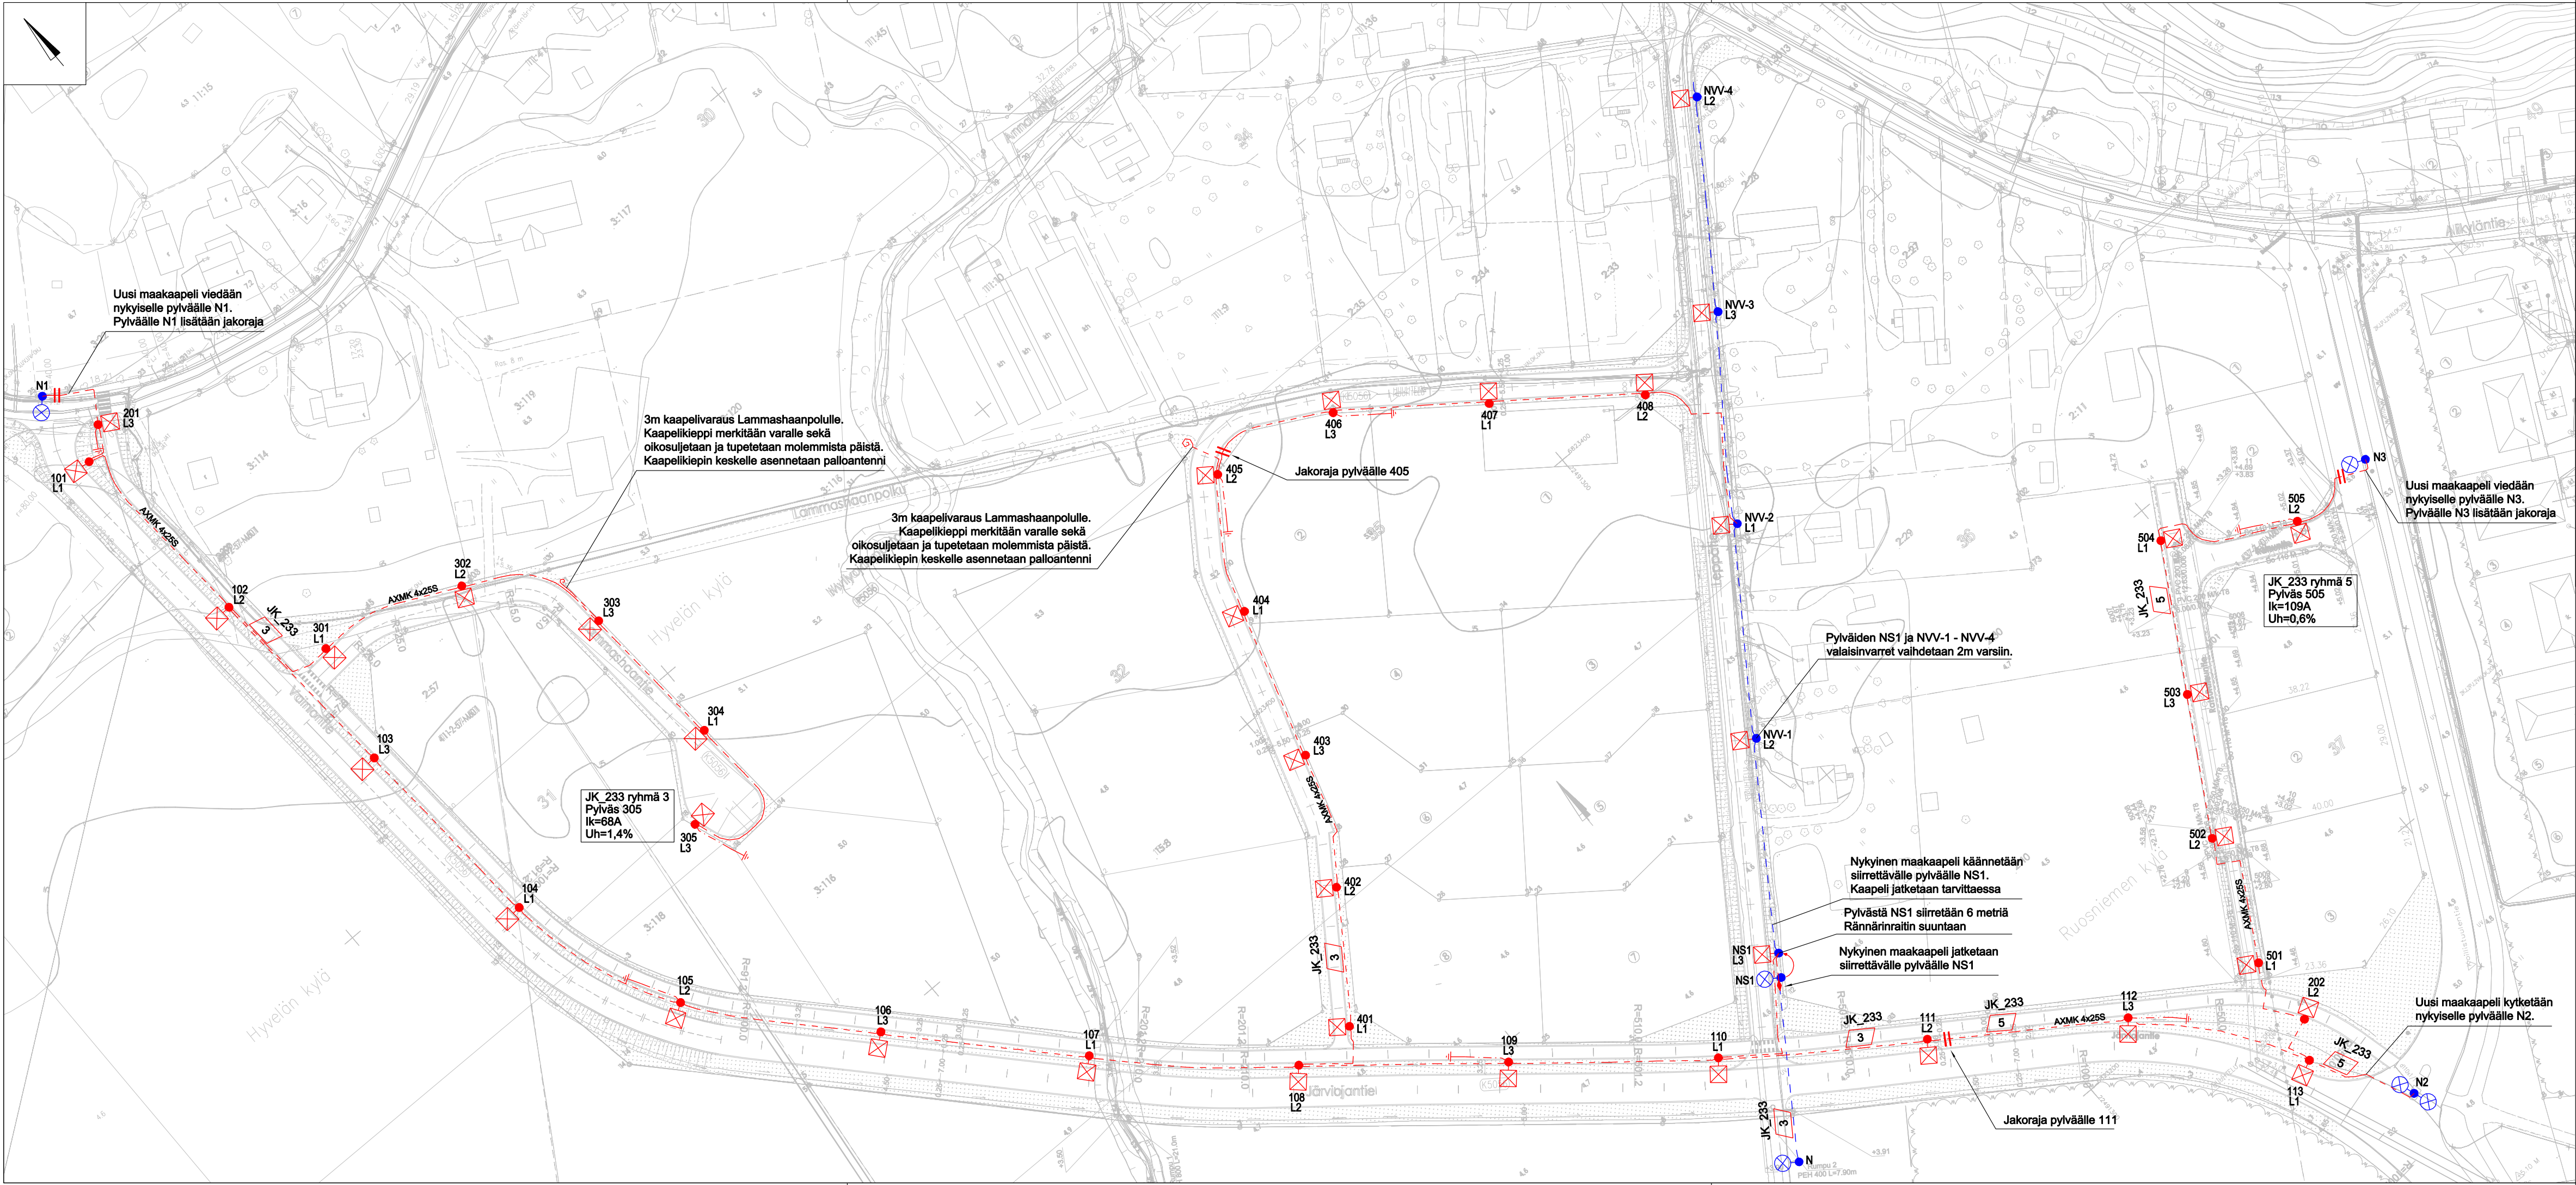

- Maadoituselektrodi Cu16mm², 25m
- Teräspylväs LED-valaisin Pylväsnumero ja vaihe
- Varreton teräspylväs LED-valaisin Pylväsnumero ja vaihe
- Nykyinen pylväs ja valaisin
- Nykyinen siirrettävä pylväs Uusi LED-valaisin Pylväsnumero ja vaihe
- Valaisinvaihto nykyiseen pylvääseen Pylväsnumero ja vaihe
- Uusi maakaapeli
- Nykyinen maakaapeli
- Jakoraja
- Syöttävän ulkovalaistuskuskuksen ryhmä
- Kaapelijatkos

Huom! Uusien pylväsjalustojen etäisyys tien reunasta tulee olla suunnitelman 006_17-22A mukainen. Etäisyys tulee tarvittaessa selvittää näennäisestä tienreunasta mittaamalla.

Merkki / Pvm	Muutos	Suunn.	Tark.
Hankkeen nimi	17-22A Hyvelän alueen valaistussuunnittelu Pori		
Piirustuksen sisältö	Valaistussuunnitelma Leppätie, Lammashaantie, Vestaantie, Ratsuntie, Vainiontie, Järviojantie		
Pvm		Pvm	
16.12.2022		R. Mäkelä J. Saari	
Koordinaattijärjestelmä		Mittakaava	
E TRS-GK22		1:1000	
Korkeusjärjestelmä		Piir.nro	
N2000		013_17-22A	
		Lehti	
		1/1	