



A - A 1:500

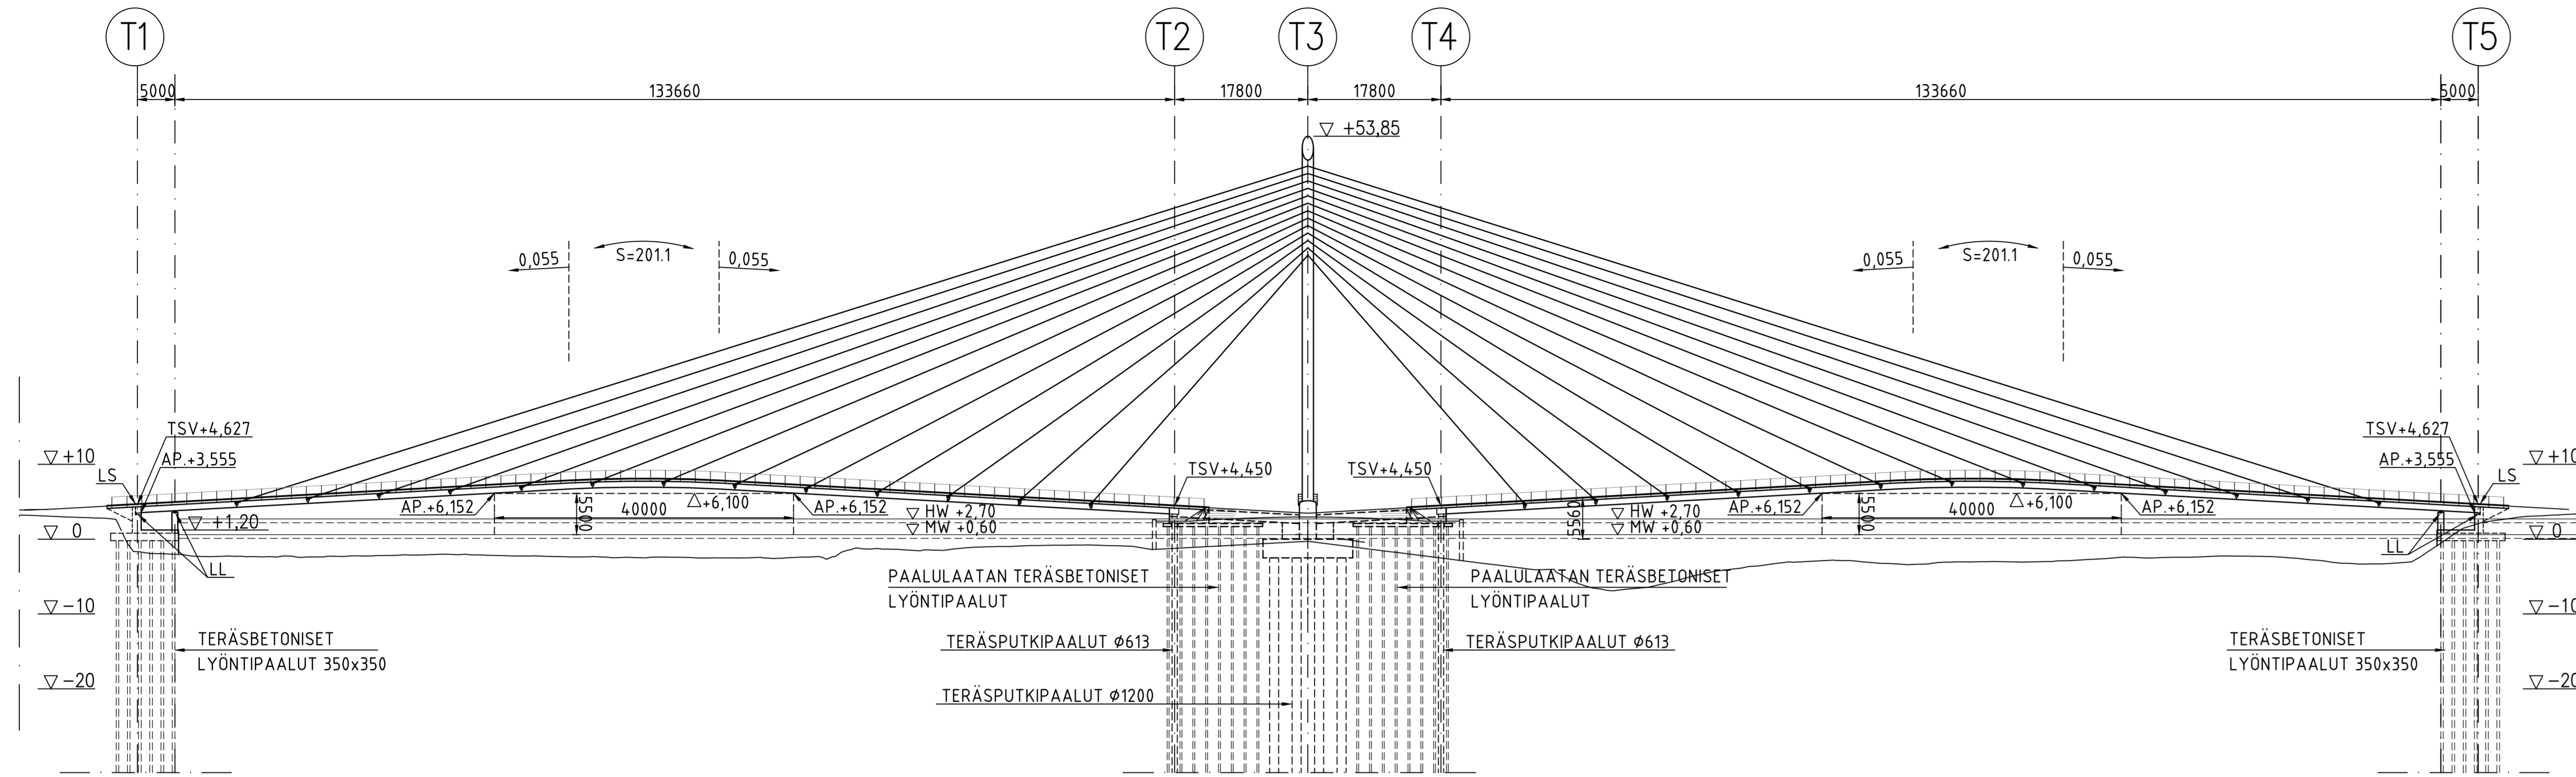

B - B 1:100

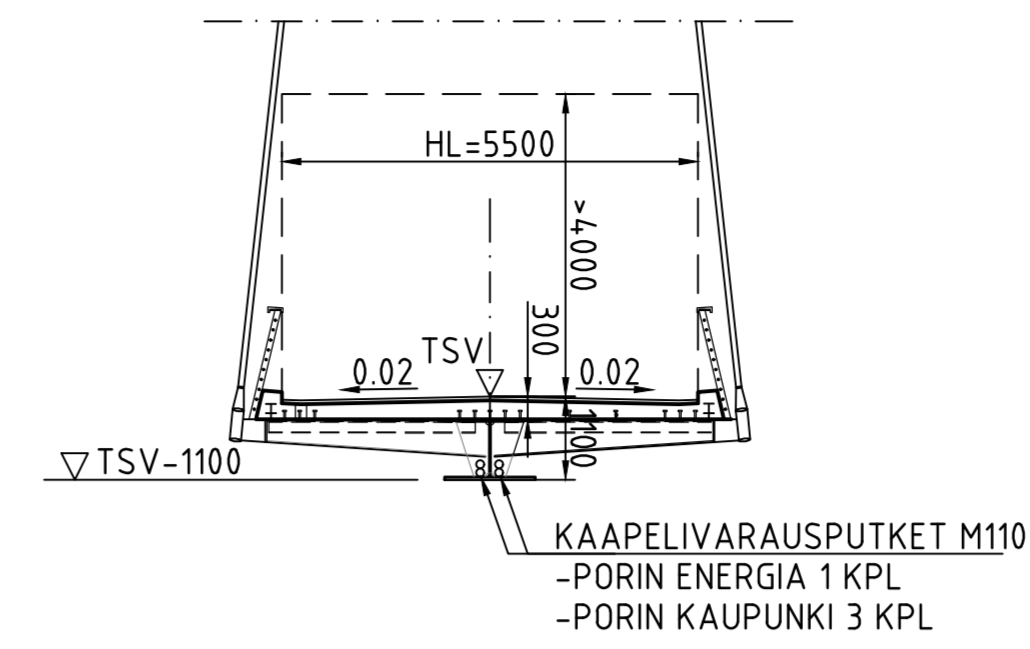

PÄÄPISTEET		
PISTE	X	Y
1	6820183.357	22488983.431
2	6820183.916	22488988.902
3	6820321.297	22488969.329
4	6820321.856	22488974.800
5	6820350.770	22488984.125
6	6820346.048	22488986.948
7	6820421.846	22489103.183
8	6820417.125	22489106.005

PÄÄMATERIAALIT

KANTAVAT TERÄSRAKENTEET: S460ML, MAALAUJARJESTELMÄ TIEL 4.12
 PALKKIEN LAIPAT JA UUMAT S355NL, MAALAUJARJESTELMÄ TIEL 4.12
 PYLONIN VAIPPA S355K2, MAALAUJARJESTELMÄ TIEL 4.12
 PALKKIEN JA PYLONINJÄYKISTEET: S355J2, MAALAUJARJESTELMÄ TIEL 4.12
 PUTKIPAALUT
 KÖYDET: ST1670/1770

BETONITERÄS: A500 HW, SITKEYSLUOKKA B

BETONI:

-KANSI C30/37-3, P20
 -PYLONITUEN BETONIRAKENTEET C30/37-3, P20
 -PAALUANTURAT C30/37-3
 -PUTKIPAALUJEN TÄYTE C25/30-2

PAALUT:

-MAATUILLA T1 JA T5 TERÄSBETONISET LYÖNTIPAALUT 350x350
 -VÄLITUILLA T2 JA T4 TERÄSPUTKIPAALUT Ø613
 -VÄLITUILLA T3 TERÄSPUTKIPAALUT Ø1200

VARUSTEET JA LAITTEET:

LAAKERIT:
 -TUILLA T1 JA T5 KUMIPESÄLAAKERIT 2 KPL/TUKI

LIIKUNTAUUMAALAITTE:

-TERÄSTUNKOINEN VESITIVIS LIIKUNTAUUMAALAITTE TUILLA T1 JA T5

KAIDE:

-TERÄSKAIDE; PUUNEN KÄSJOHDE, PYÖREÄT TERÄKSISET VAAKAOHTEET, PULTTIKIINNITYS

VALAISTUS:

-KÄSJOHTEESEEN INTEGROITU LED-VALAISIN
 -ERIKOISVALAISTUKSENA KOHDEVALAISTUS SILTAKÖYSIIN JA PYLONIN

PINTARAKENTEET VÄLILLÄ T1-T2 JA T4-T5:

-DENSIPHALT, VÄRISÄVY VAALEA, BITUMINEN LIIKUNTAUUMA 12 METRIN VÄLEIN 30mm
 -KAKSINKERTAINEN KERMIERISTYS 20mm
 -PINTARAKENNE YHT. 50mm


PINTAVESIEN JOHTAMINEN:

PINTAVEDET JOHDETAAN KOKEMÄENJOKEEN PINTAVESIPUTKILLA


VERHOUS:

T2, T4 JA T5; ETULUISKASSA NOPPAKIVIVERHOUS


TASOPIIRUSTUS 1:500

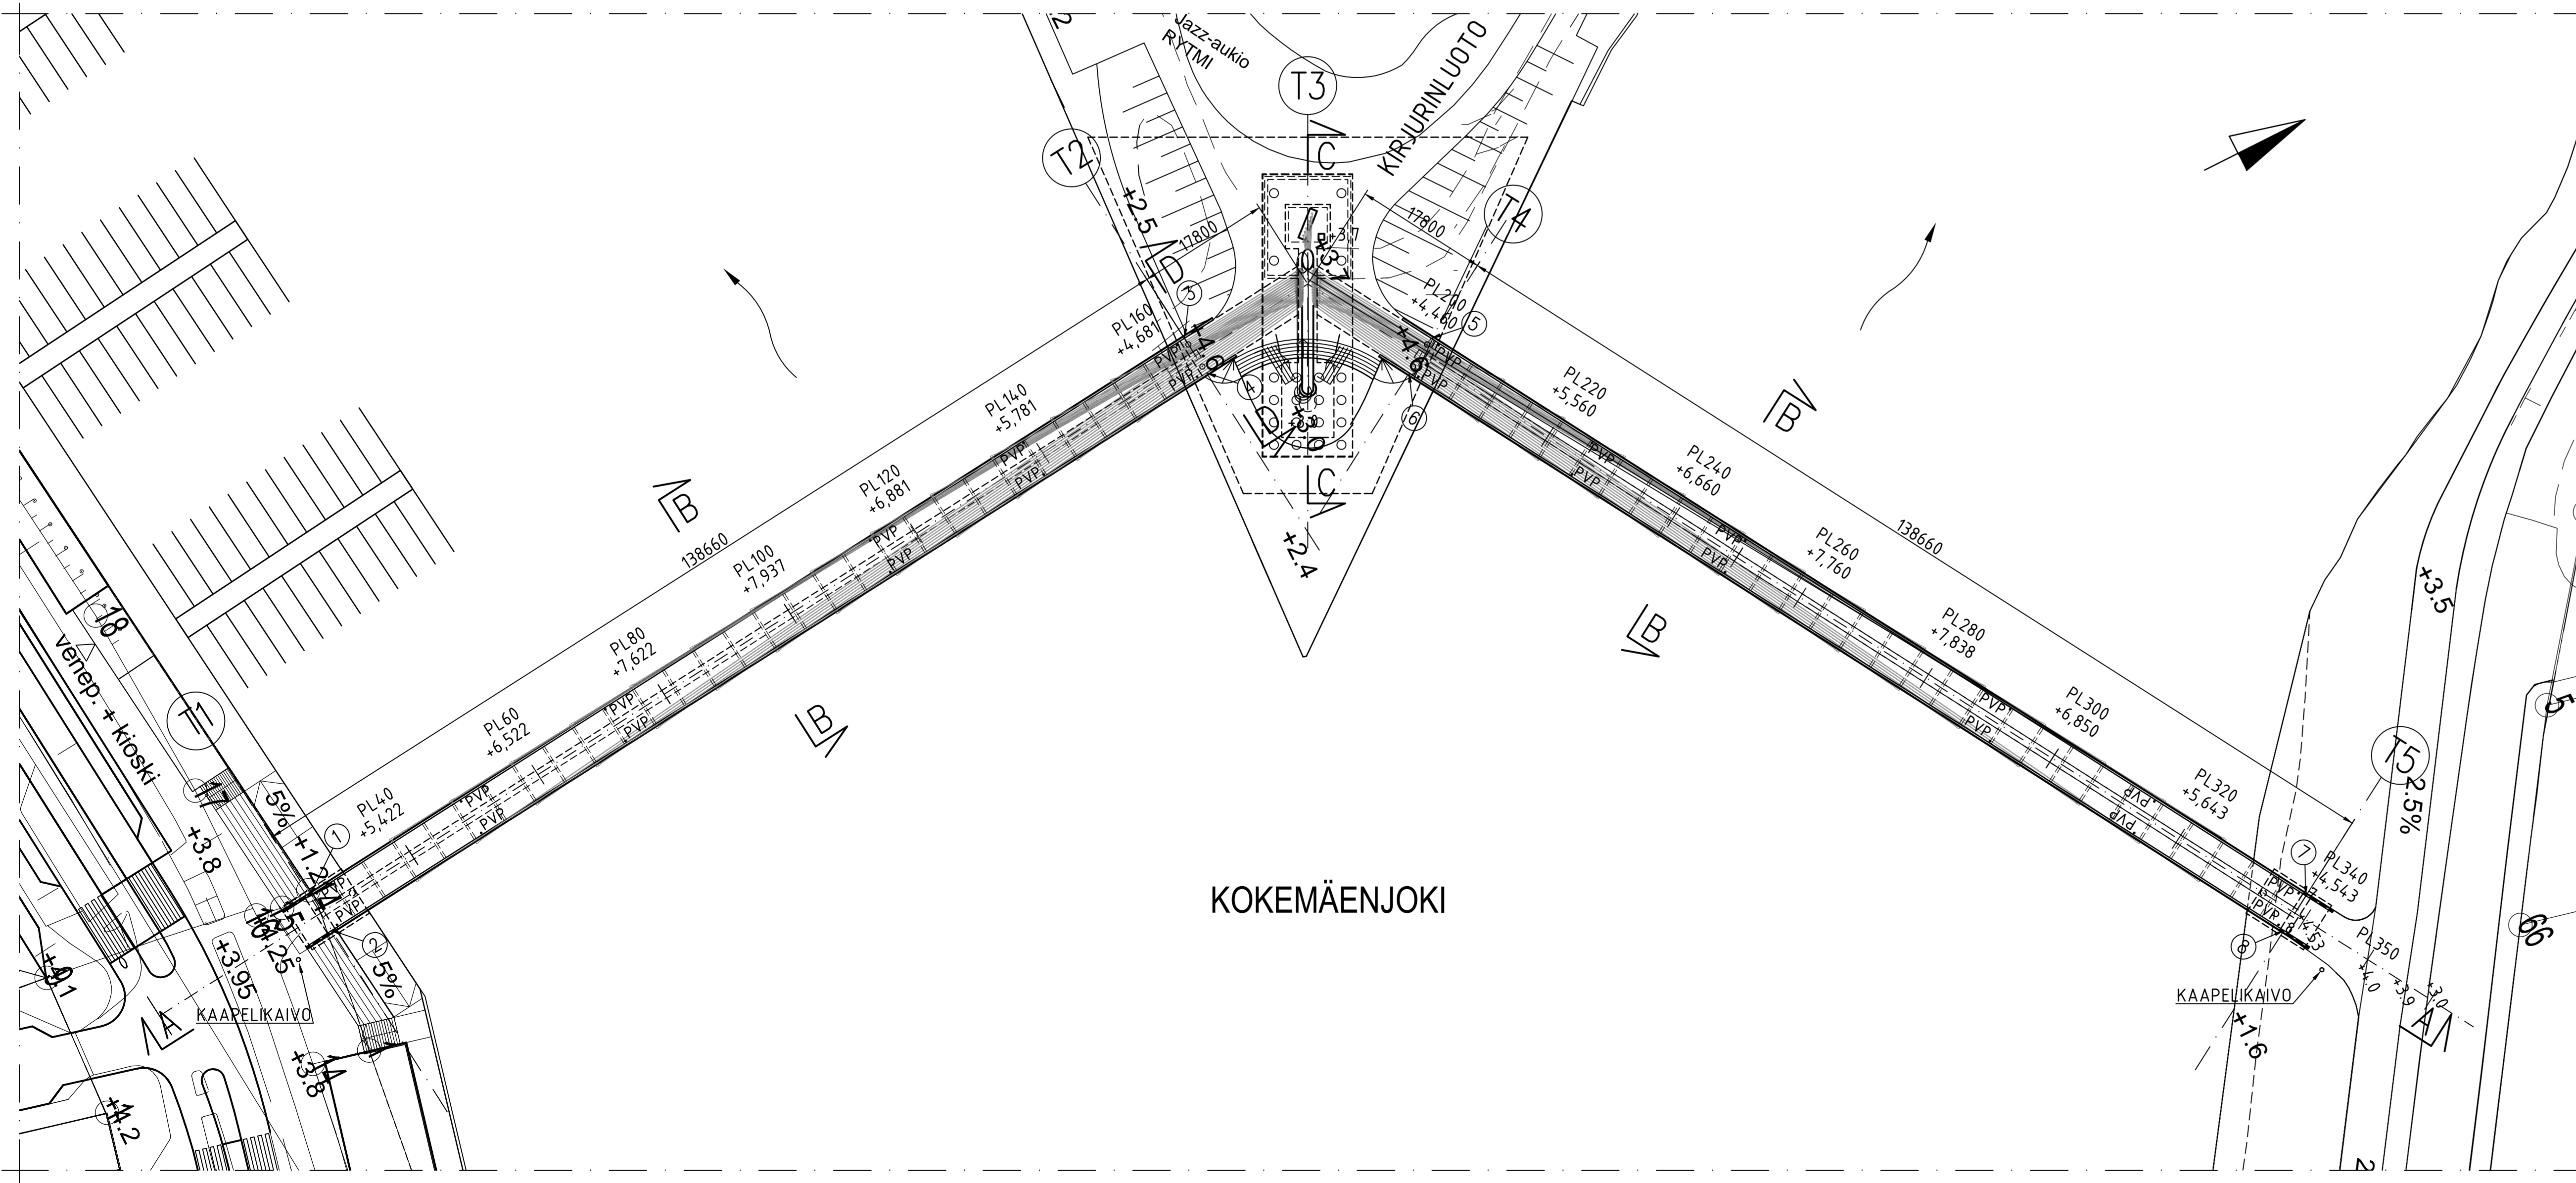


C - C 1:250

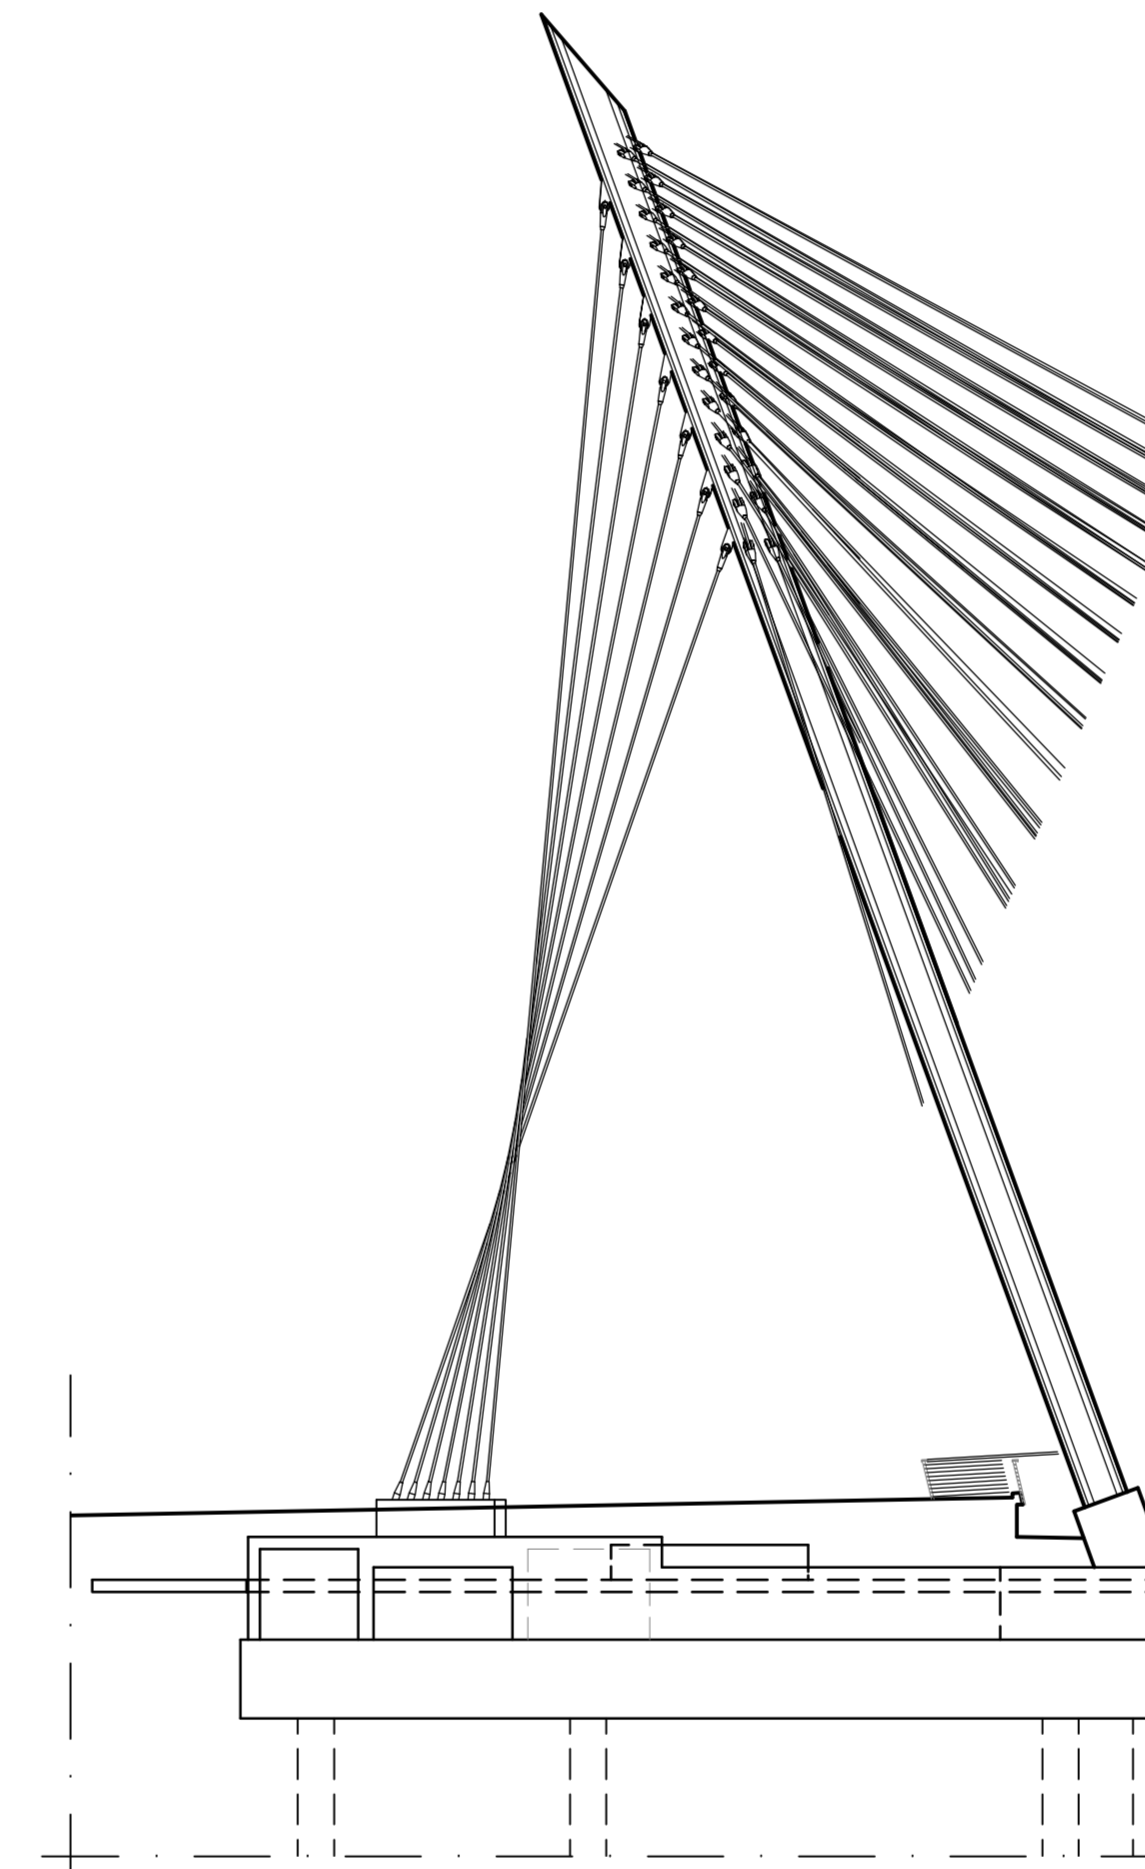

D - D 1:100

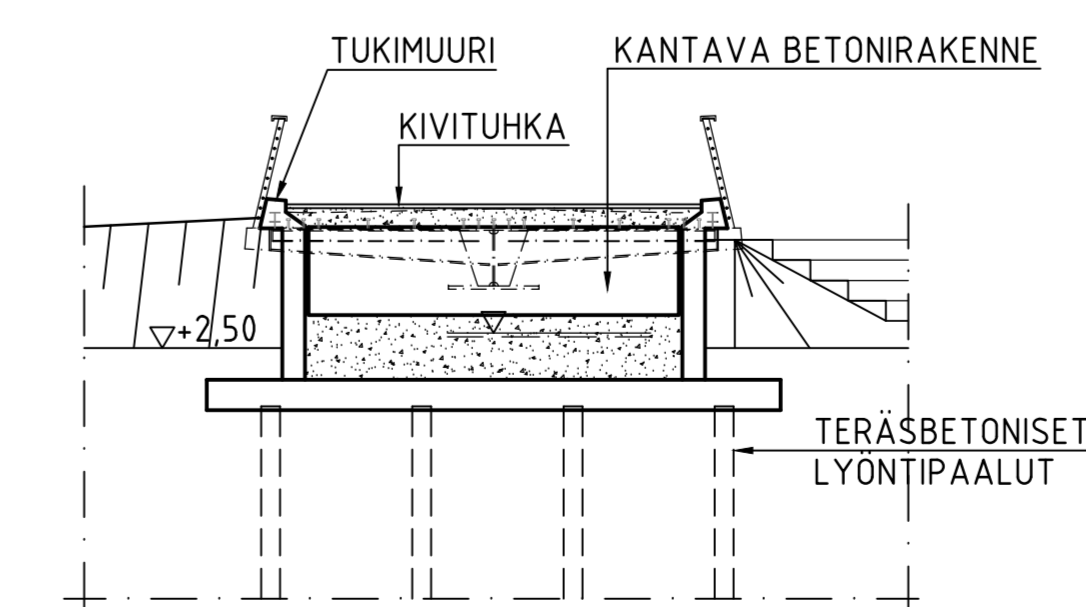

SILTAPAIKAN KARTTA 1:5000

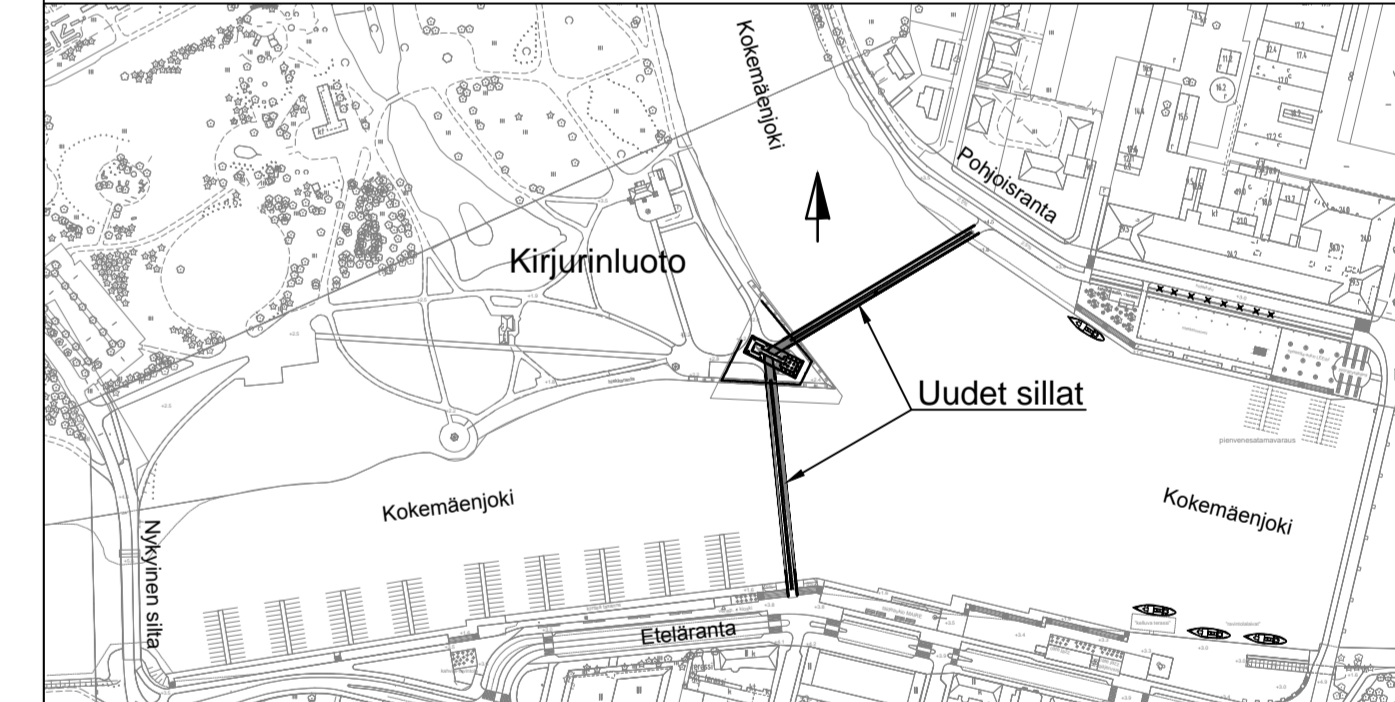

SILTATYYPI:	LIITTORAKENTEINEN VINKÖYSSISILTA	
JÄNNIMIT:	138,66 + 17,80 + 17,80 + 138,66 m	
VAPAA AUKKO:	4,0 m	VAPAA ALKUKUKORKEUS: 5,5 m
HYÖTYLEVEYS:	5,5 m	
SUUNNITTELUKORJA:		

MUUT	SELITYS	PVM	TEHNYT	PVM	HYV.
	JOKIKESKUS-HANKE, YLEISSUUNNITELMA				
	SILTASUUNNITELMA, ALUSTAVA YLEISPIIRUSTUS 1				
TARK					
HYV					
HYV					
PIIIRT	02.11.2012	Ari Grönvall	WSP Finland Oy		
SUUN	02.11.2012	Sami Niemelä	00210 Helsinki		
TARK	02.11.2012	Pekka Pulkkinen	Puh: 0207 864 12		
HYV			Fax: 0207 864 800		
MP N2000	ETRS-GK22	MITTAKAAVA	PIIR. N:O	MUUTOS	
		1:500, 1:250, 1:100	304134/100		