




MERKINNÄT

- Oleva puu
- Istutettava puu
- Nurmi
- Istutettava pensas
- Perenna- ja sipulikukkaistutusalue
- Istutusruukut kesäkukille ja sesonkikasveille
- Valettu betonipäällyste, harjattu ja hierretty pinta + graniittinen noppakivi (esim. Carino, Lemminkäinen Oy), sekaladonta erillisen suunnitelman mukaan
- Graniittilaatoitus, harmaa 415x310x80 tiililadonta
- Noppakivirajaus, harmaa tiililadonta
- Graniittinen reunakivi, harmaa
- Graniittinen tukimuuri, harmaa
- Valettu betoni
- Asfaltti
- Portaat, valettu betoni, ylin askelporras massiivigraniittia, harmaa
- Graniittiportaat, harmaa
- Kaidetyypit, ks. suunnitelmaselostus
- Pollari
- Istuinryhmä
- Polkupyöräteline
- Roska-astia
- Syväkeräyssäiliö

- Muurivalaistus, esim. Philips eW Graze
- Sillan gobovalaistuspylväs, korkeus 8m, esim. Martin Exterior 1200 Image Projector (3 kpl/ pylväs)
- Valaisinpollari, esim. BEGA 8554
- Valaisinpylväs 5m 1-vartinen, esim. BEGA 7996
- Valaisinpylväs 5m 2-vartinen, esim. BEGA 7997
- Valaisinpylväs 2-vartinen (5m ja 8m), esim. BEGA 7996 (5m) ja BEGA 7963 (8m)
- +3.0 Suunniteltu korko
- (+3.0) Nykyinen korko
- Suunnittelualan raja
- Tarkastelualan raja
- Nykyinen rantaviiva

Suunnitelmien koordinaattijärjestelmä on ETRS-GK22 ja korkeusjärjestelmä N2000

MUUT.	SELITYS	PVM	TEHNYT	PVM	HYV.
JOKIKESKUS, YLEISSUUNNITELMA					
Alue 1 ja alue 2 eteläinen, asemapiirustus					
TARK			PORIN KAUPUNKI		
HYV			TEKNINEN PALVELUKESKUS		
HYV			OMISTAMISEN YKSIKKÖ/KATU- JA PUISTOSUUNNITTELU		
PIIRT			WSP Finland Oy Heikkiläntie 7 00210 Helsinki Puh: 0207 864 12 Fax: 0207 864 800		
SUUN	2.11.2012	S. Niemelä-Prittinen			
TARK	2.11.2012	A. Kaituri			
HYV					
KP N2000		MITTAKAAVA	PIIR. N:O	MUUTOS	
		1:500	304134/401		

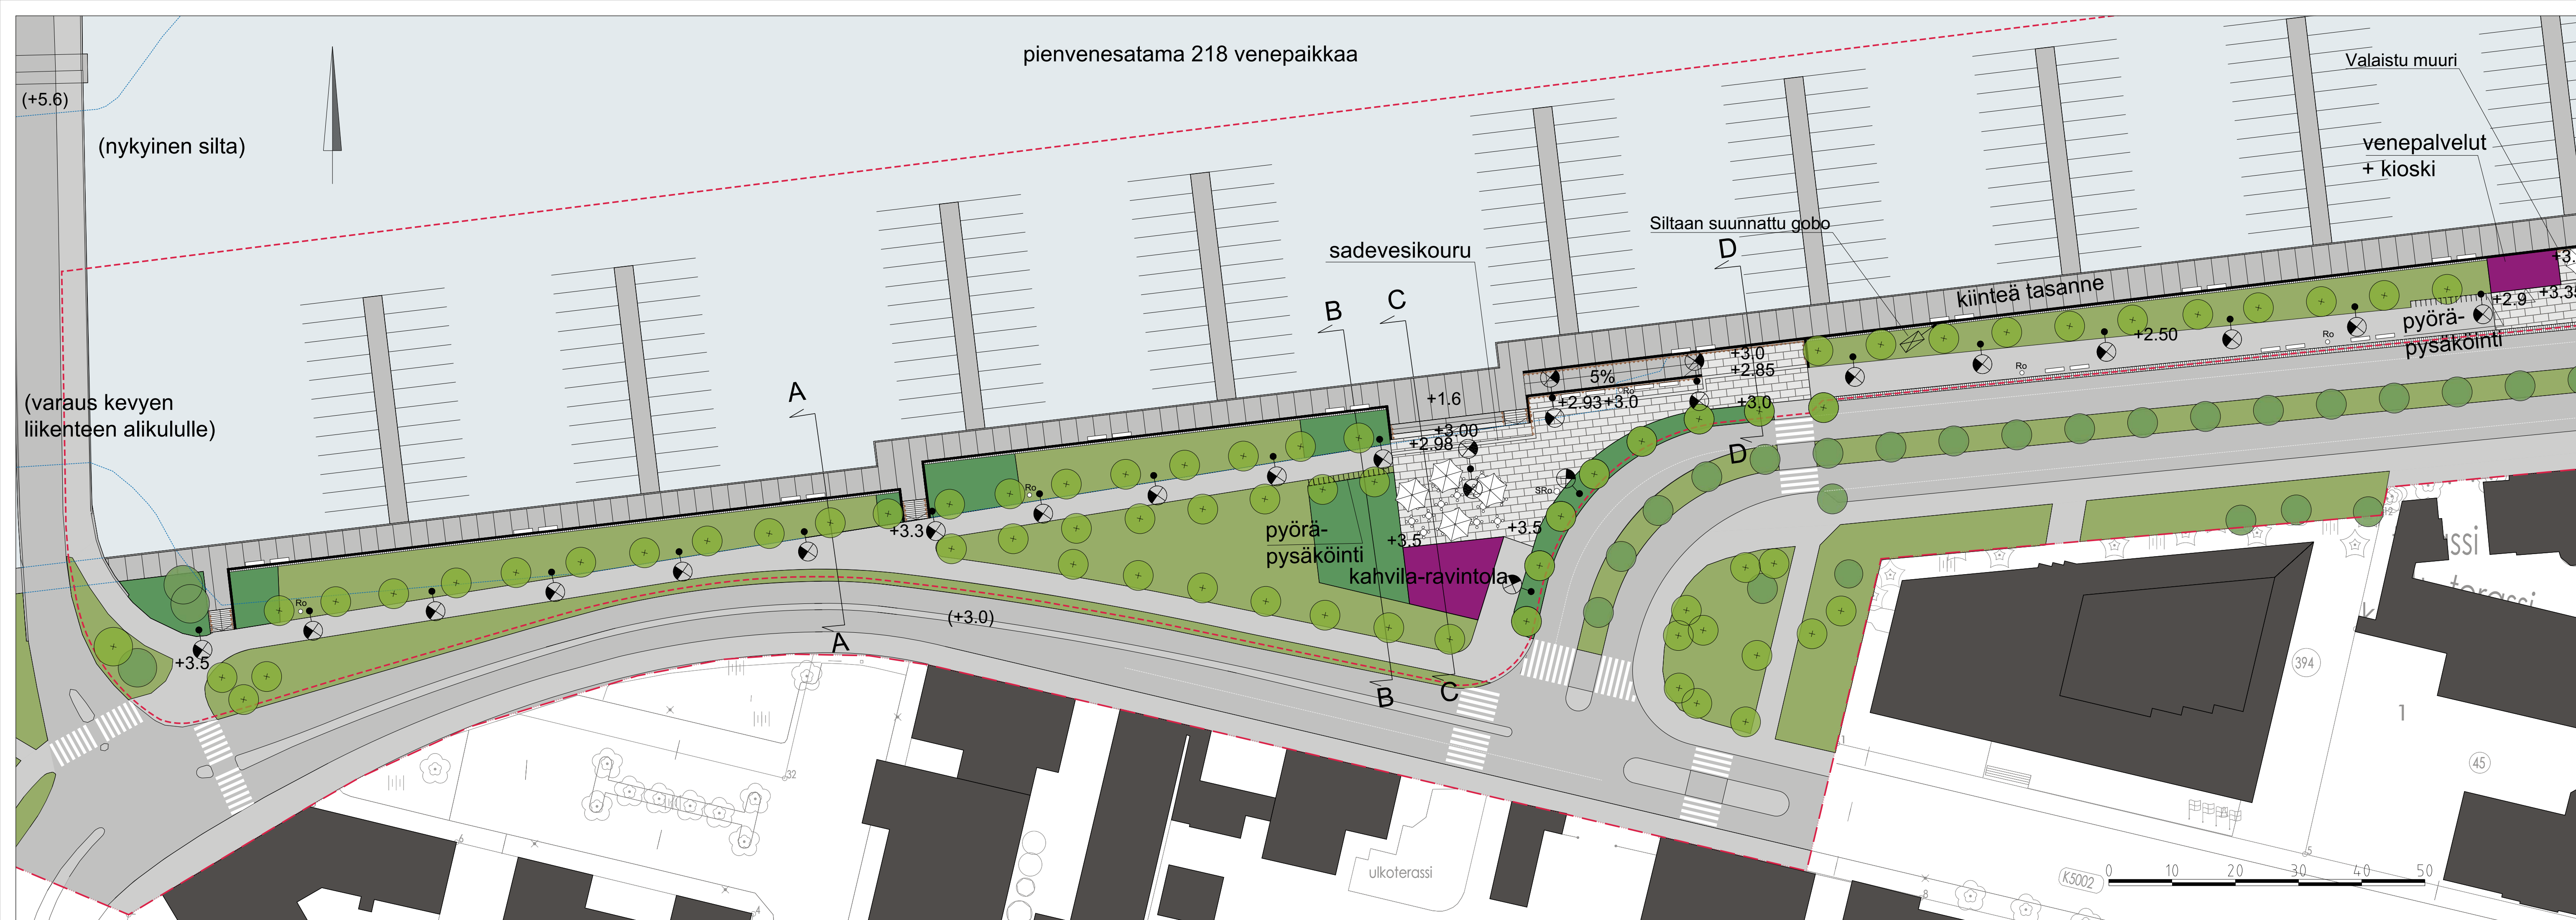

MERKINNÄT

- Oleva puu
- Istutettava puu
- Nurmi
- Istutettava pensas
- Graniittilaatoitus, harmaa 415x310x80 tiililadonta
- Noppakivirajaus, harmaa tiililadonta
- Graniittinen reunakivi, harmaa
- Graniittinen tukimuri, harmaa
- Valettu betoni
- Asfaltti
- Portaat, valettu betoni, ylin askelporras massiivigraniittia, harmaa
- Graniittiportaat, harmaa
- Kaidetyypit, ks. suunnitelmaselostus
- Penkki
- Istuinryhmä
- Polkupyöräteline
- Roska-astia
- Syväkeräyssäiliö
- Muurivalaistus, esim. Philips eW Graze
- Sillan gobovalaisuspylväs, korkeus 8m, esim. Martin Exterior 1200 Image Projector (3 kpl/pylväs)
- Valaisinpylväs 5m 1-vartinen, esim. BEGA 7996
- Valaisinpylväs 5m 2-vartinen, esim. BEGA 7997

+3.0 Suunniteltu korko

(+3.0) Nykyinen korko

--- Suunnittelalueen raja

--- Tarkastelun alueen raja

--- Nykyinen rantaviiva

Suunnitelmien koordinaattijärjestelmä on ETRS-GK22 ja korkeusjärjestelmä N2000


MUUT.	SELITYS	PVM	TEHNYT	PVM	HYV.
JOKIKESKUS, YLEISSUUNNITELMA					
Alue 3, asemapiirustus					
TARK			PORIN KAUPUNKI		
HYV			TEKNINEN PALVELUKESKUS		
HYV			OMISTAMISEN YKSIKKÖ/KATU- JA PUISTOSUUNNITTELU		
PIIRT			WSP Finland Oy		
SUUN	2.11.2012	S. Niemelä-Prittinen T. Vuorinen	Heikkiläntie 7 00210 Helsinki Puh: 0207 864 12 Fax: 0207 864 800		
TARK	2.11.2012	A. Kaituri	WSP		
HYV					
KP N2000		MITTAKAAVA 1:500	PIIR. N:O 304 134/402		MUUTOS



- ## MERKINNÄT

MUUT.	SELITYS		PVM	TEHNTY	PVM	HYV.
JOKIKESKUS, YLEISSUUNNITELMA Alue 2 pohjoinen ja alue 4, asemapiirustus						
TARK			PORIN KAUPUNKI TEKNINEN PALVELUKESKUS OMISTAMISEN YKSIKÖ/KATU- JA PUISTOSUUNNITTELU			
HYV						
HYV						
PIIRT						
SUUN	2.11.2012	S.Niemeela-Prittinen	WSP Finland Oy Helsinkintie 7 00210 Helsinki Puh: 0207 854 12 Fax: 0207 854 800			
TARK	2.11.2012	A. Kaituri				
HYV						
KP N2000			MITTAKAAVA 1:500	PIIR: N:O 304134/403		MUUTOS

MUUT.	SELITYS		PVM	TEHNTY	PVM	HYV.
JOKIKESKUS, YLEISSUUNNITELMA Alue 2 pohjoinen ja alue 4, asemapiirustus						
TARK			PORIN KAUPUNKI TEKNINEN PALVELUKESKUS OMISTAMISEN YKSIKÖ/KATU- JA PUISTOSUUNNITTELU			
HYV						
HYV						
PIIRT						
SUUN	2.11.2012	S.Niemeela-Prittinen	WSP Finland Oy Helsinkintie 7 00210 Helsinki Puh: 0207 854 12 Fax: 0207 854 800			
TARK	2.11.2012	A. Kaituri				
HYV						
KP N2000			MITTAKAAVA 1:500	PIIR: N:O 304134/403		MUUTOS

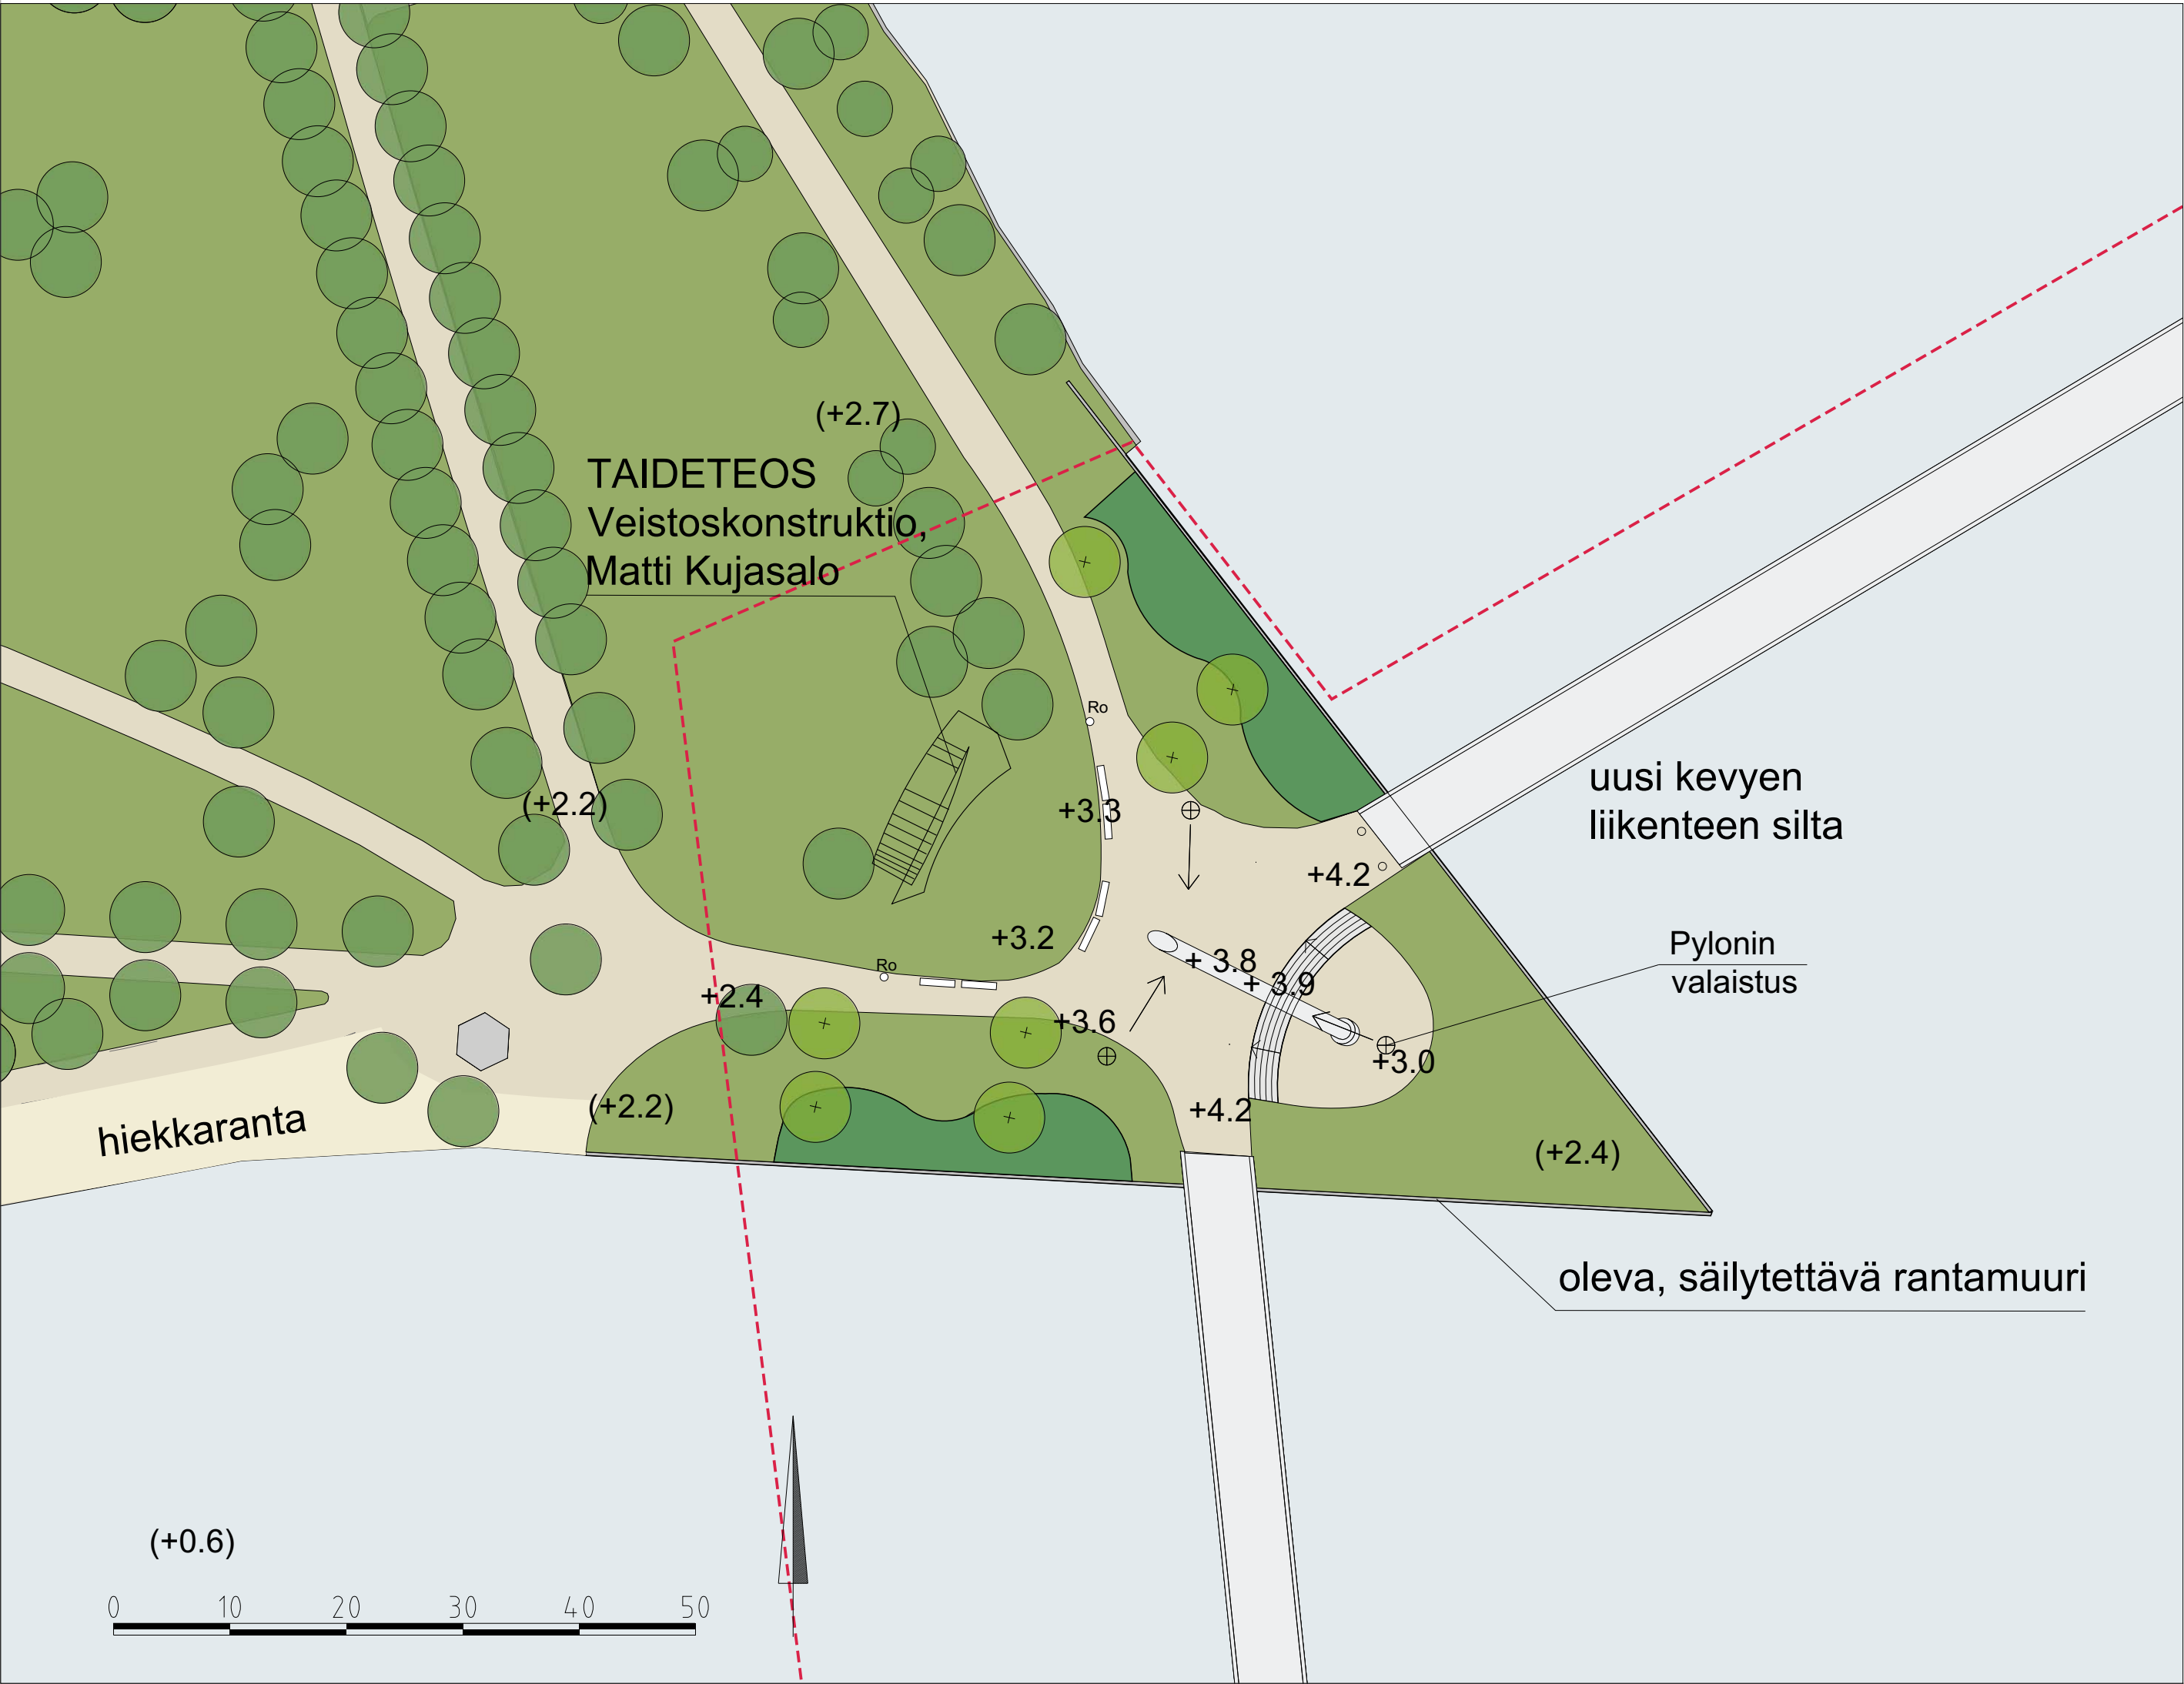

MERKINNÄT

- Oleva puu
- Istutettava puu
- Nurmi
- Istutettava pensas
- Kivituhka
- Graniittiportaat
- Penkki
- Roska-astia
- Syväkeräyssäiliö
- Siltapylonin kohdevalaisin, esim. Martin Exterior 400
- Suunniteltu korko
- Nykyinen korko
- Suunnittelalueen raja

Suunnitelmien koordinaattijärjestelmä on ETRS-GK22 ja korkeusjärjestelmä N2000

MUUT.	SELITYS		PVM	TEHNYT	PVM	HYV.
JOKIKESKUS, YLEISSUUNNITELMA						
Alue 2, Kirjurinluoto, asemapiirustus						
TARK			PORIN KAUPUNKI TEKNINEN PALVELUKESKUS OMISTAMISEN YKSIKKÖ/KATU- JA PUISTOSUUNNITTELU			
HYV						
HYV						
PIIRT			WSP Finland Oy Heikkiläntie 7 00210 Helsinki Puh: 0207 864 12 Fax: 0207 864 800 			
SUUN	2.11.2012	S.Niemelä-Prittinen T.Vuorinen				
TARK	2.11.2012	A.Kaituri				
HYV						
KP N2000			MITTAKAAVA 1:500		PIIR. N:O 304134/404	
					MUUTOS	