

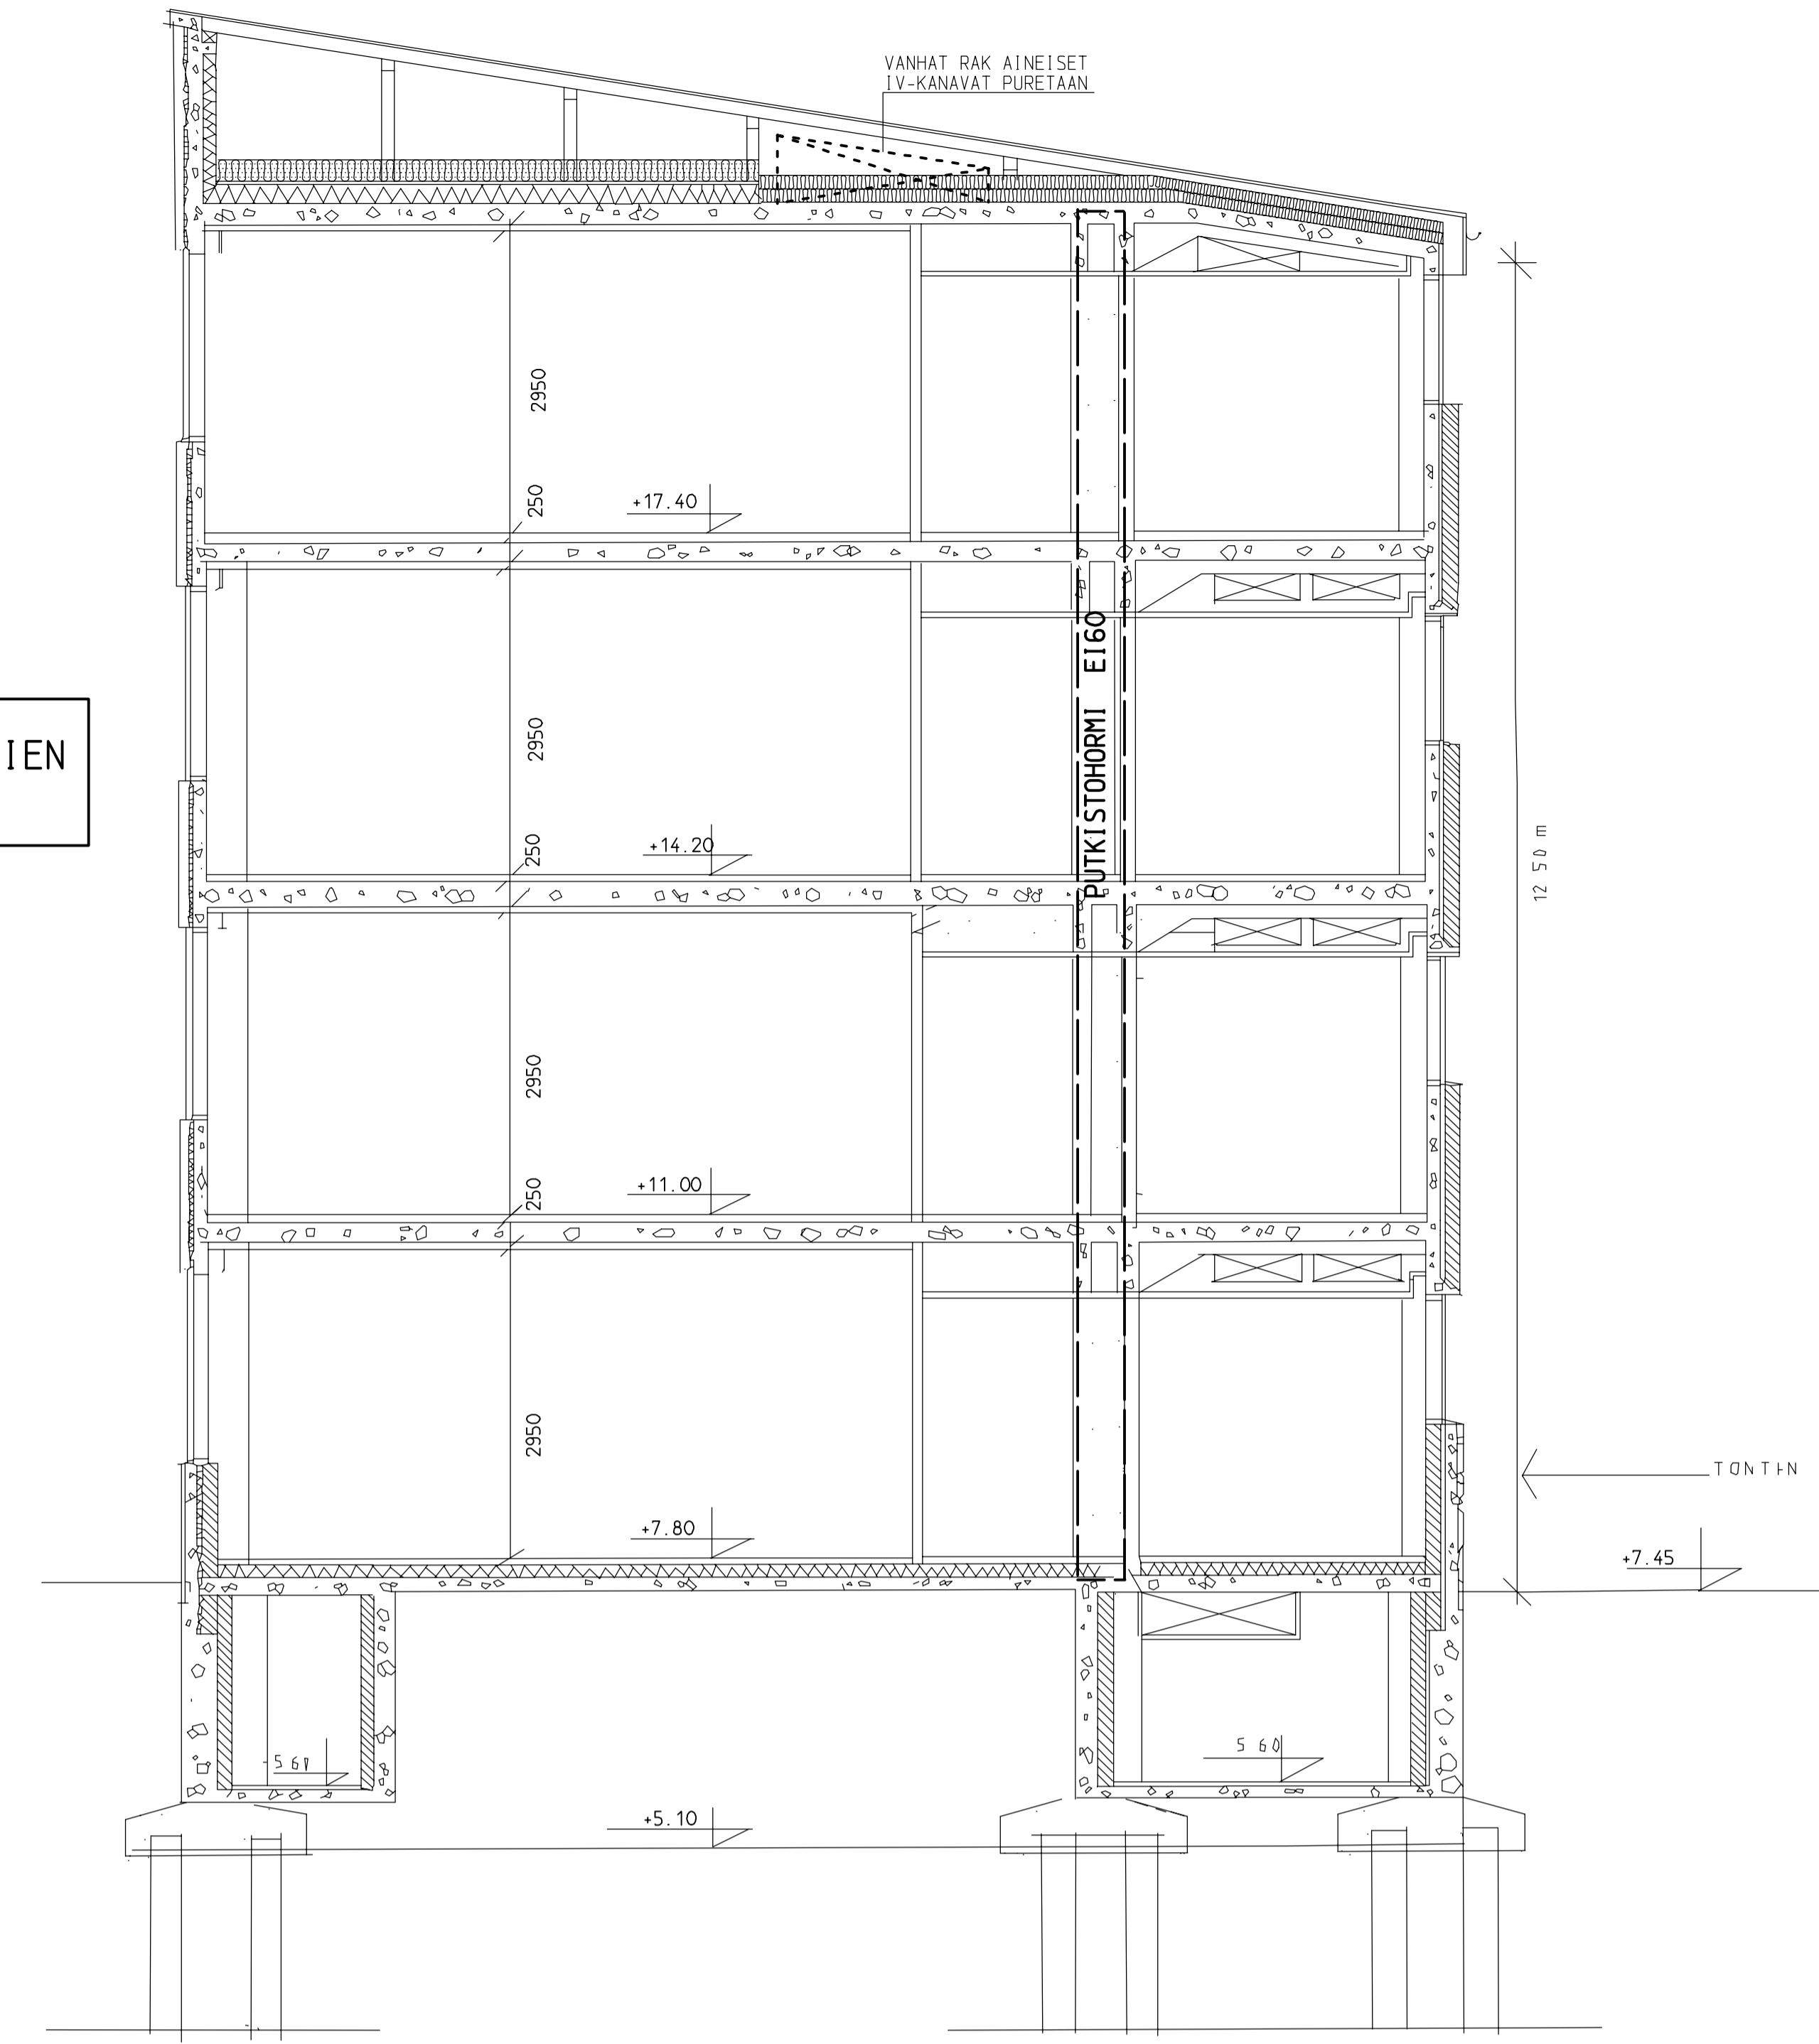


LEIKKAUS C-C AUDITORIOSIIPPI

PALORAJAT SIJAITSEVAT MERKITTYJEN KOHTIEN LISÄKKI KERROSTEN VÄLISISSÄ RAJOISSA !

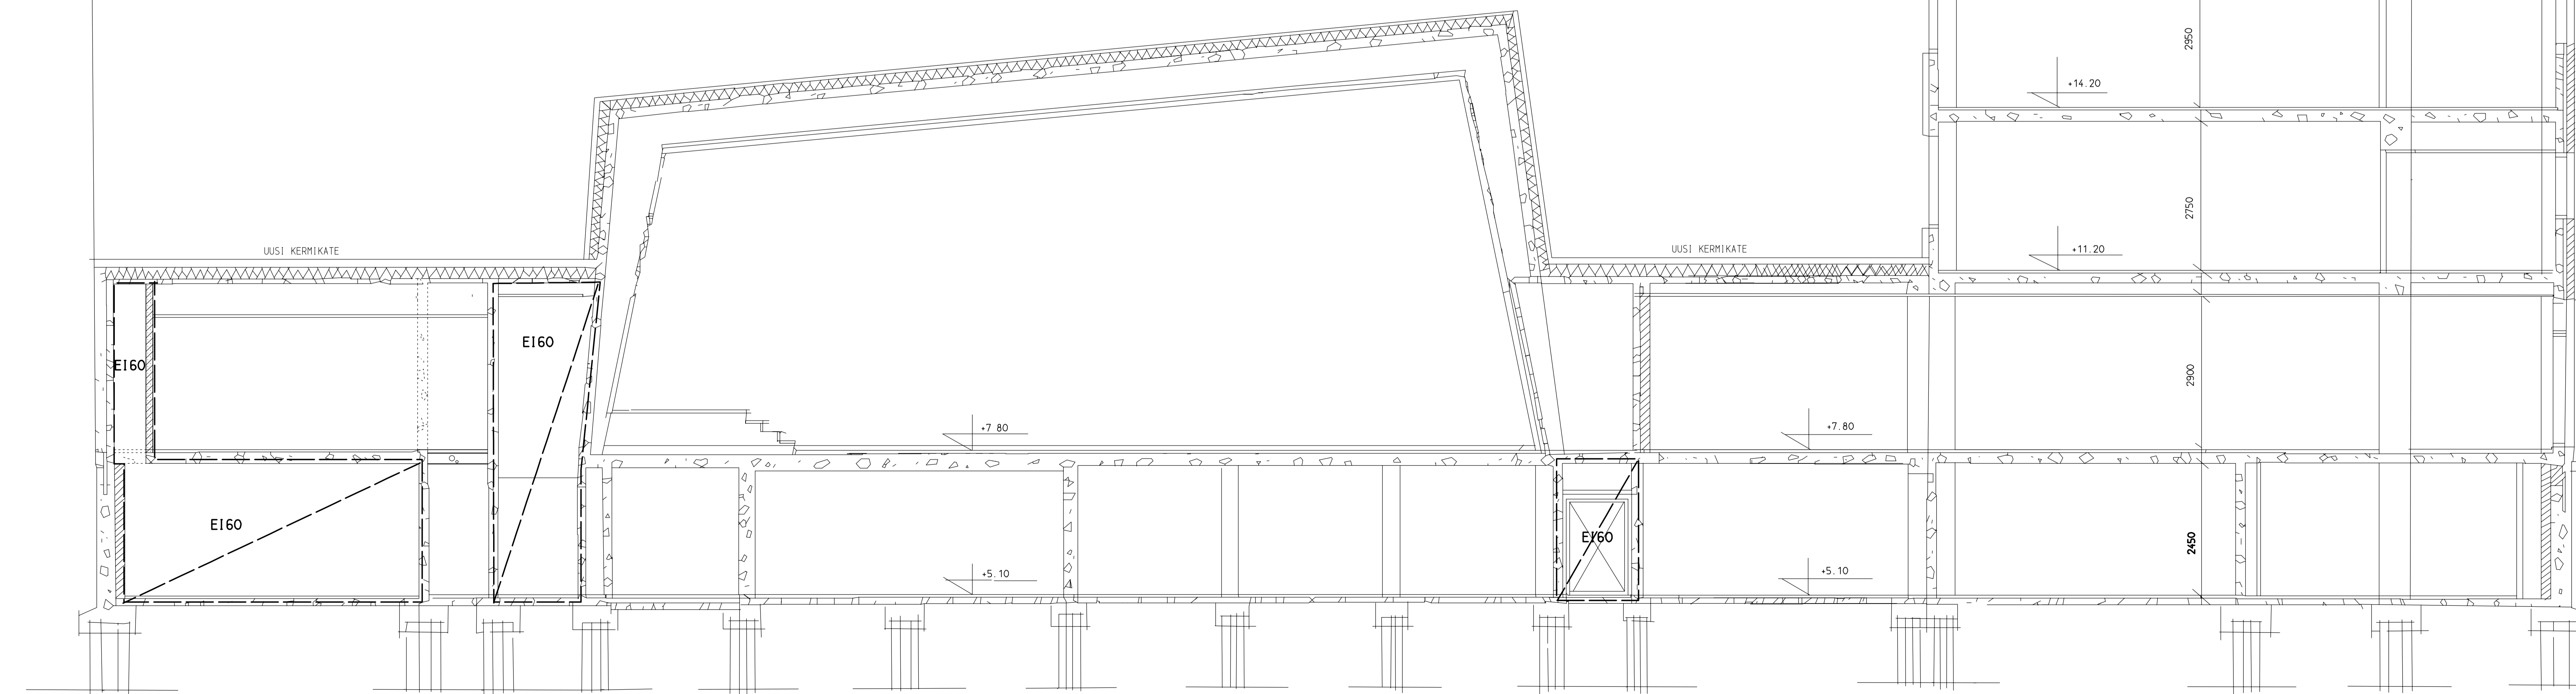

LEIKKAUS B-B KESKIOSA

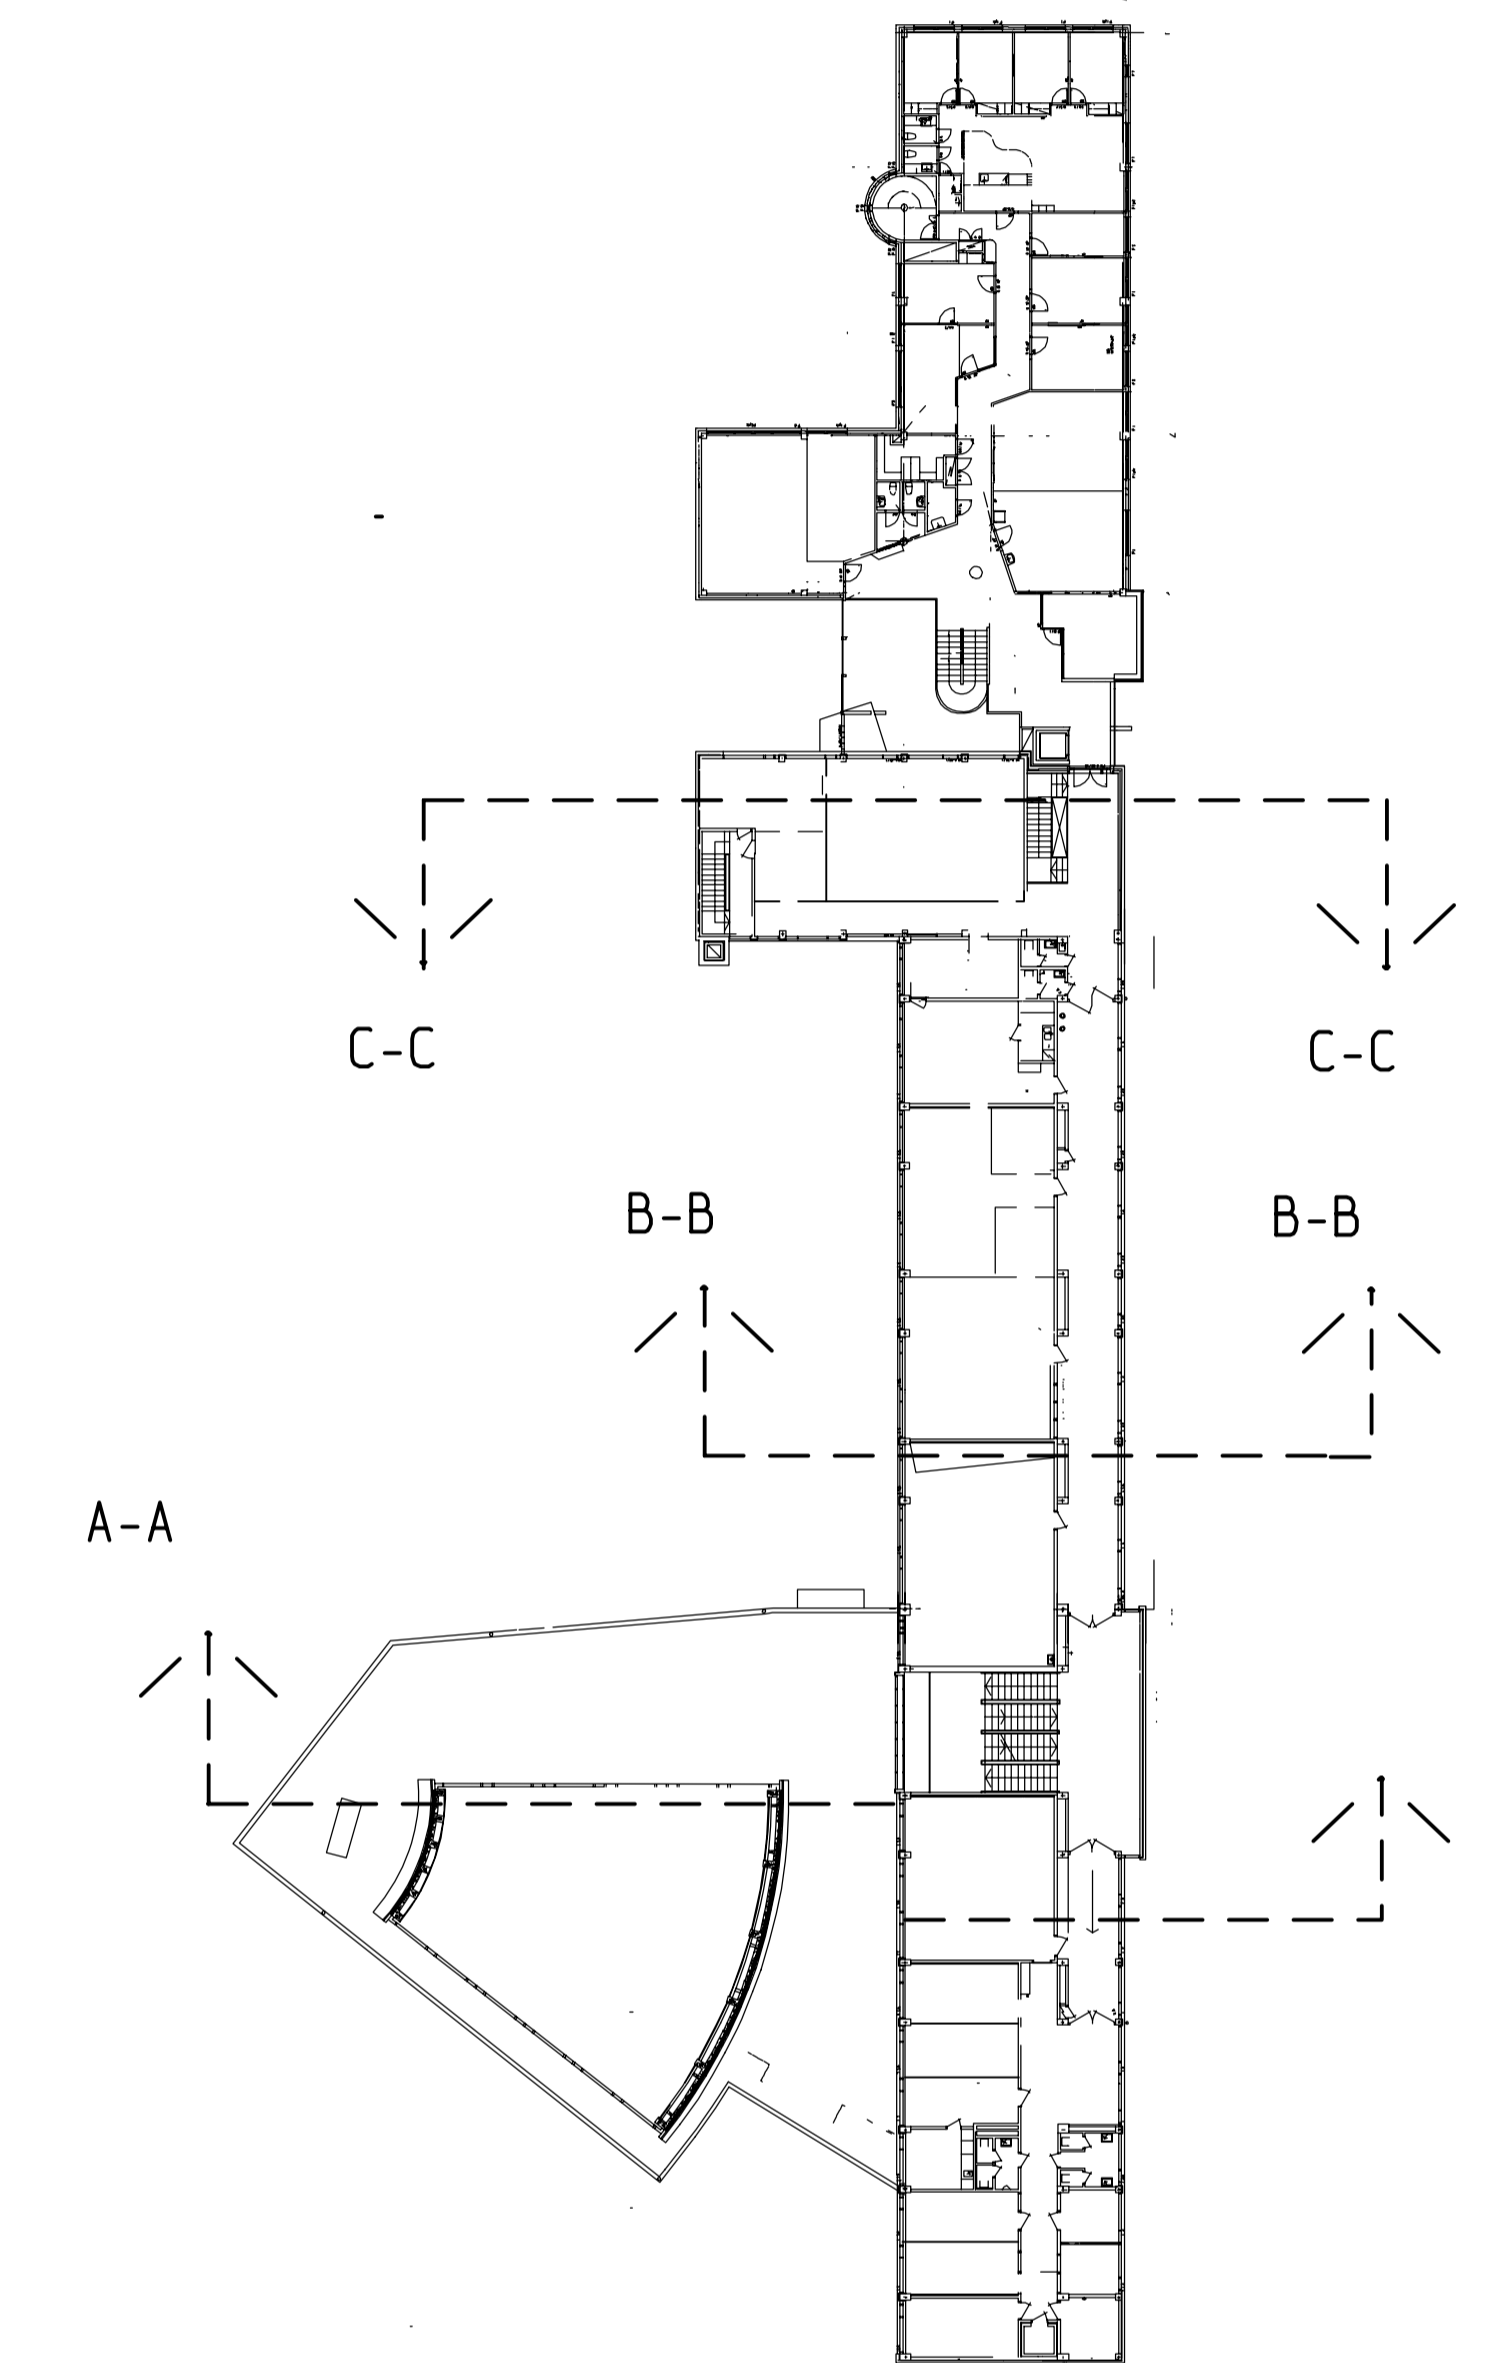

LEIKKAUS A-A JUHLASALI JA KEITTIÖ

Kuva valmistettu vektorioimalla.
Tarvittavat tarkat mitat mitattava paikan päällä.

31.8.2004 TÄYDENNETTY KUVAA PALORAJOIN YMS.

Projekti	PERUSKORJAUS	Paikallisuus	PAIKITUS
Alue	PORIN PALVELUOPISTO	Projekti	LEIKKAUS A-A, B-B ja C-C
Alue	Luvianpuistikatu 1	Projekti	Osa A ja B
Projekti	PORIN KAUPUNGIN TEKNINEN PALVELUKESKUS	Projekti	552
Projekti	Tori 11 Espoo 060719	Projekti	5341.50
Projekti	PORI 07.04.2004	Projekti	