


KOMPRESSORITILAN  
POISTOILMAHORMI

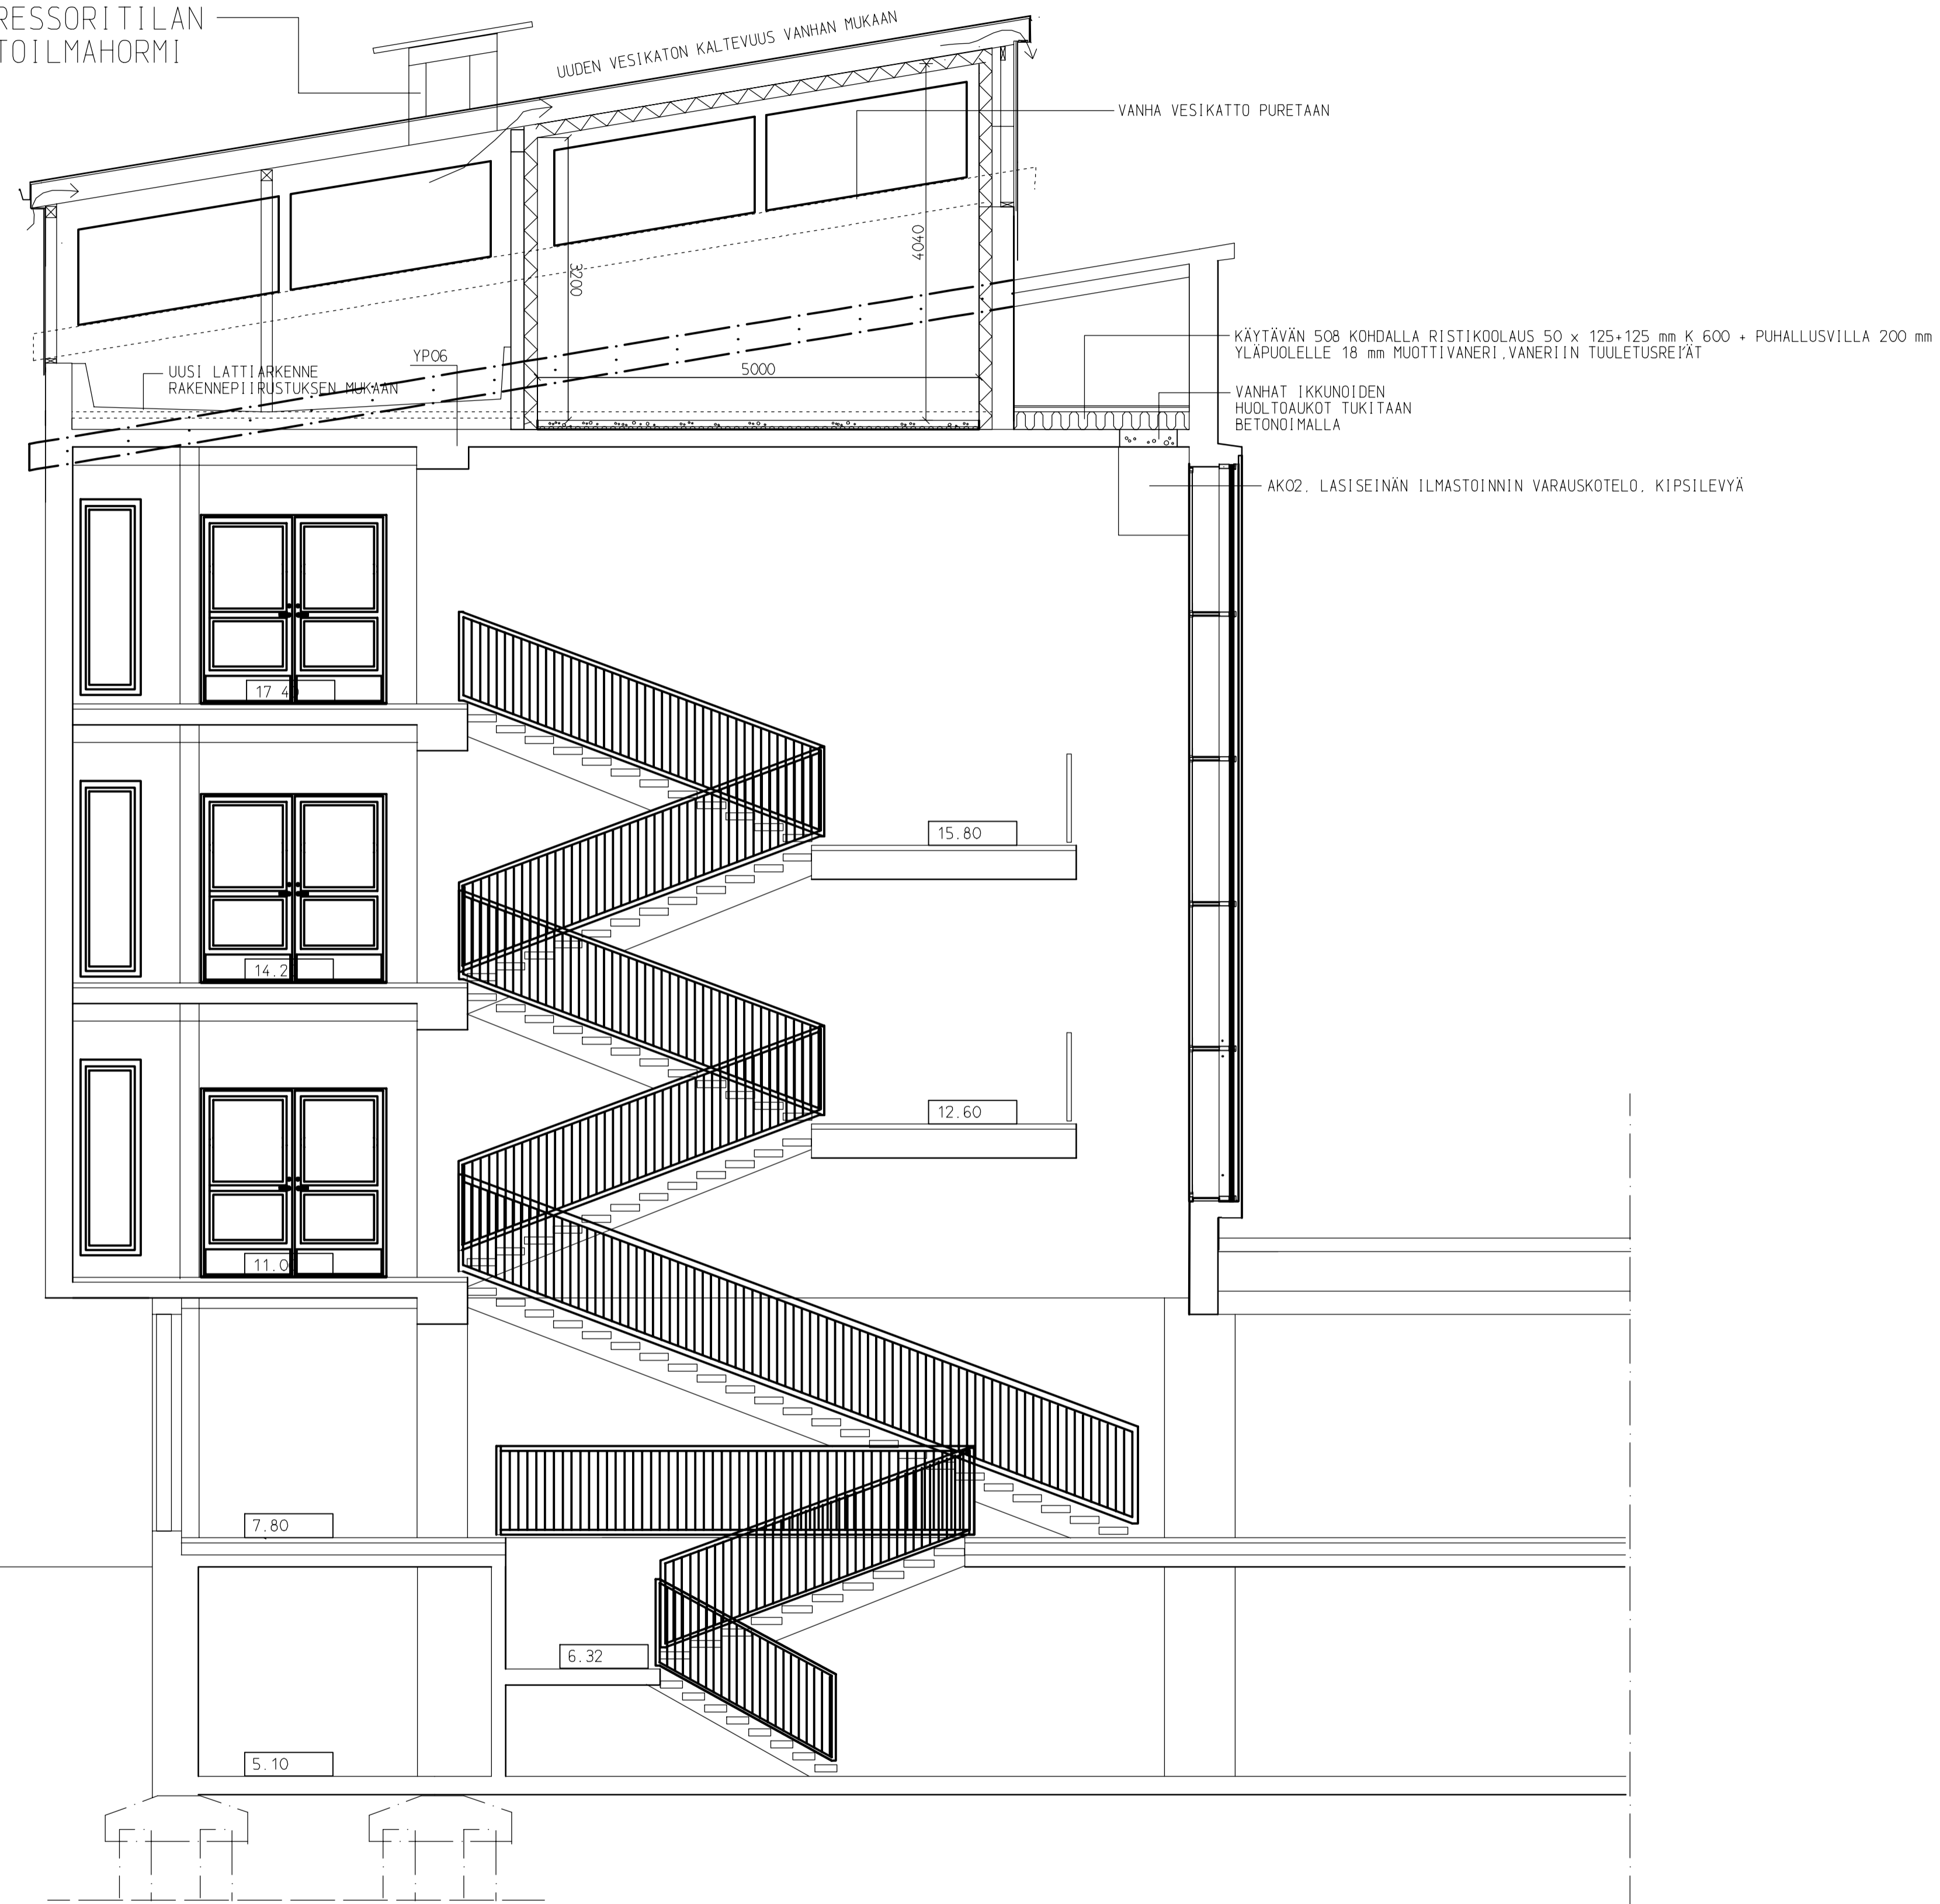

K osu/kylä	Kortti/tila	Tontti/ohio	Viranomaisen arkkitehti/merkitäjä varten
9	67	3	
Rakennustarve/tyyppi	PERUSKORJAUS	Prinustustyyppi	TYÖPIIRUSTUS
Rakennuskohteen nimi ja osoite	PORIN PALVELUOPISTO Luviampuistokatu 1	Prinustuksen sisältö	LEIKKAUS G - G B-OSA
			1:50
PORIN KAUPUNGIN TEKNINEN PALVELUKESKUS Toimitilayksikkö/ts		ARK Projekti 2186 Tekijä R.L.	Piir. nro 543 Tiedosto 543L50
PORI 07.04.2004			