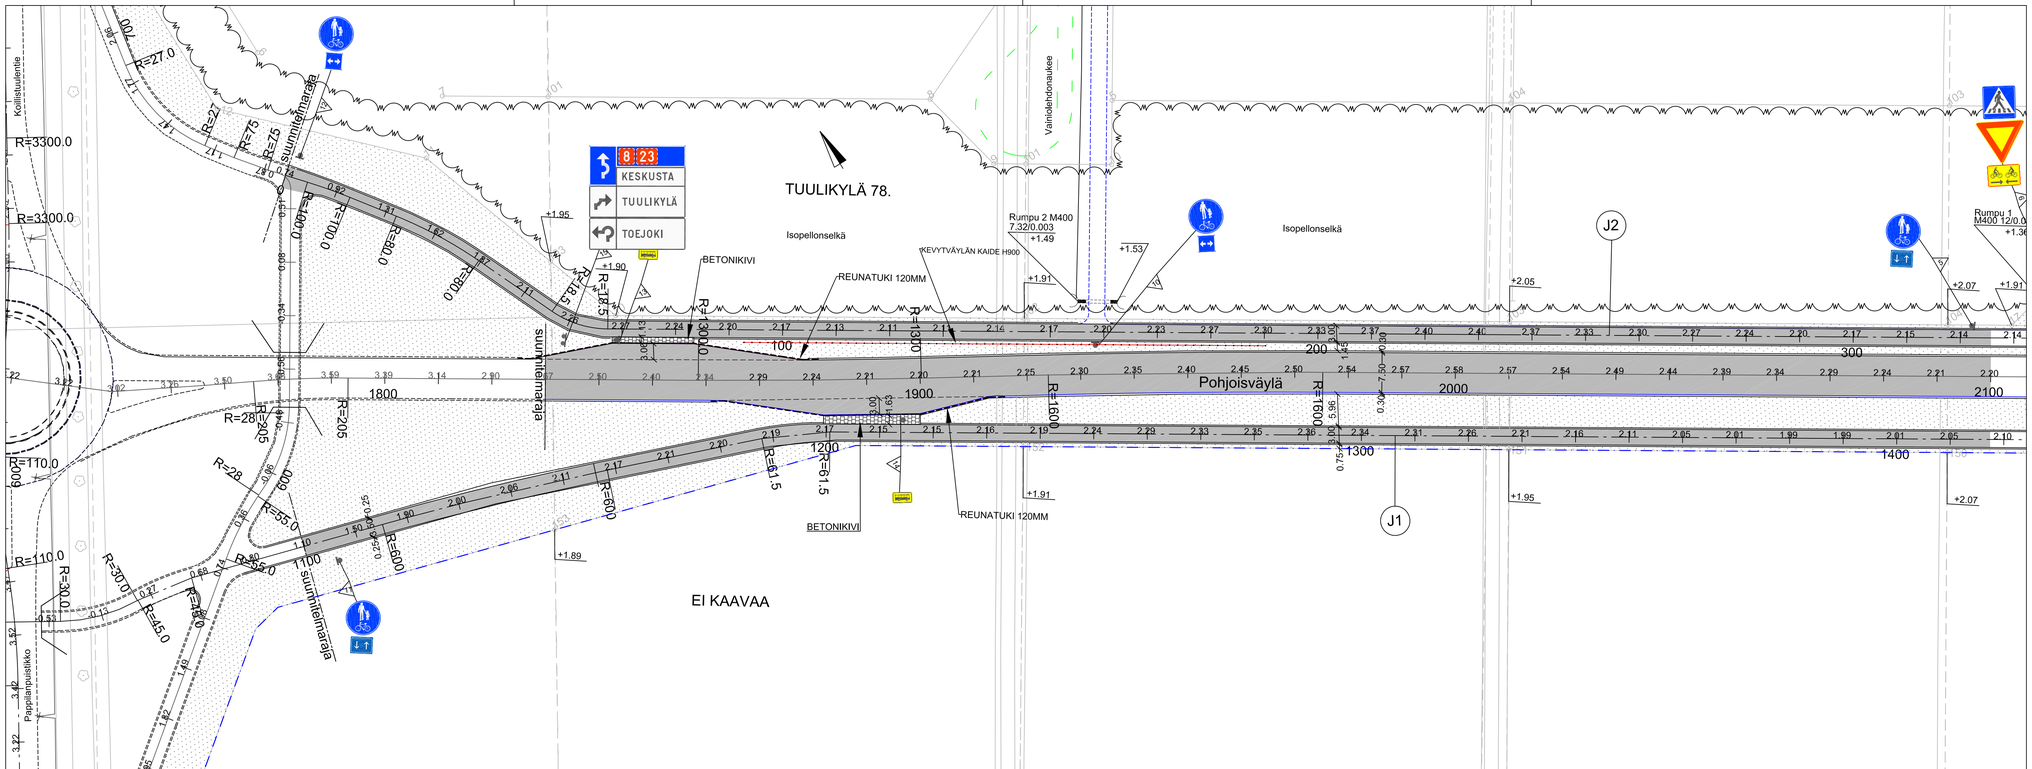

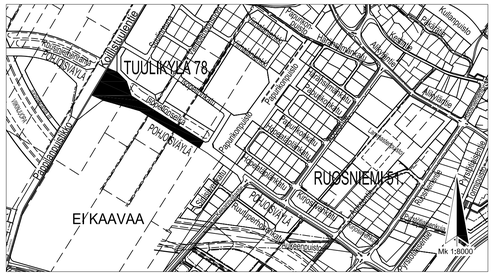
TUULIKYLÄ 78
EI KAAVAA
RUOSNIEMI 51
Koillistuulentie
Pappilanpuistikko
Kuusipuisto
Kaarnatie
Kaarnatie
Kaarnatie