


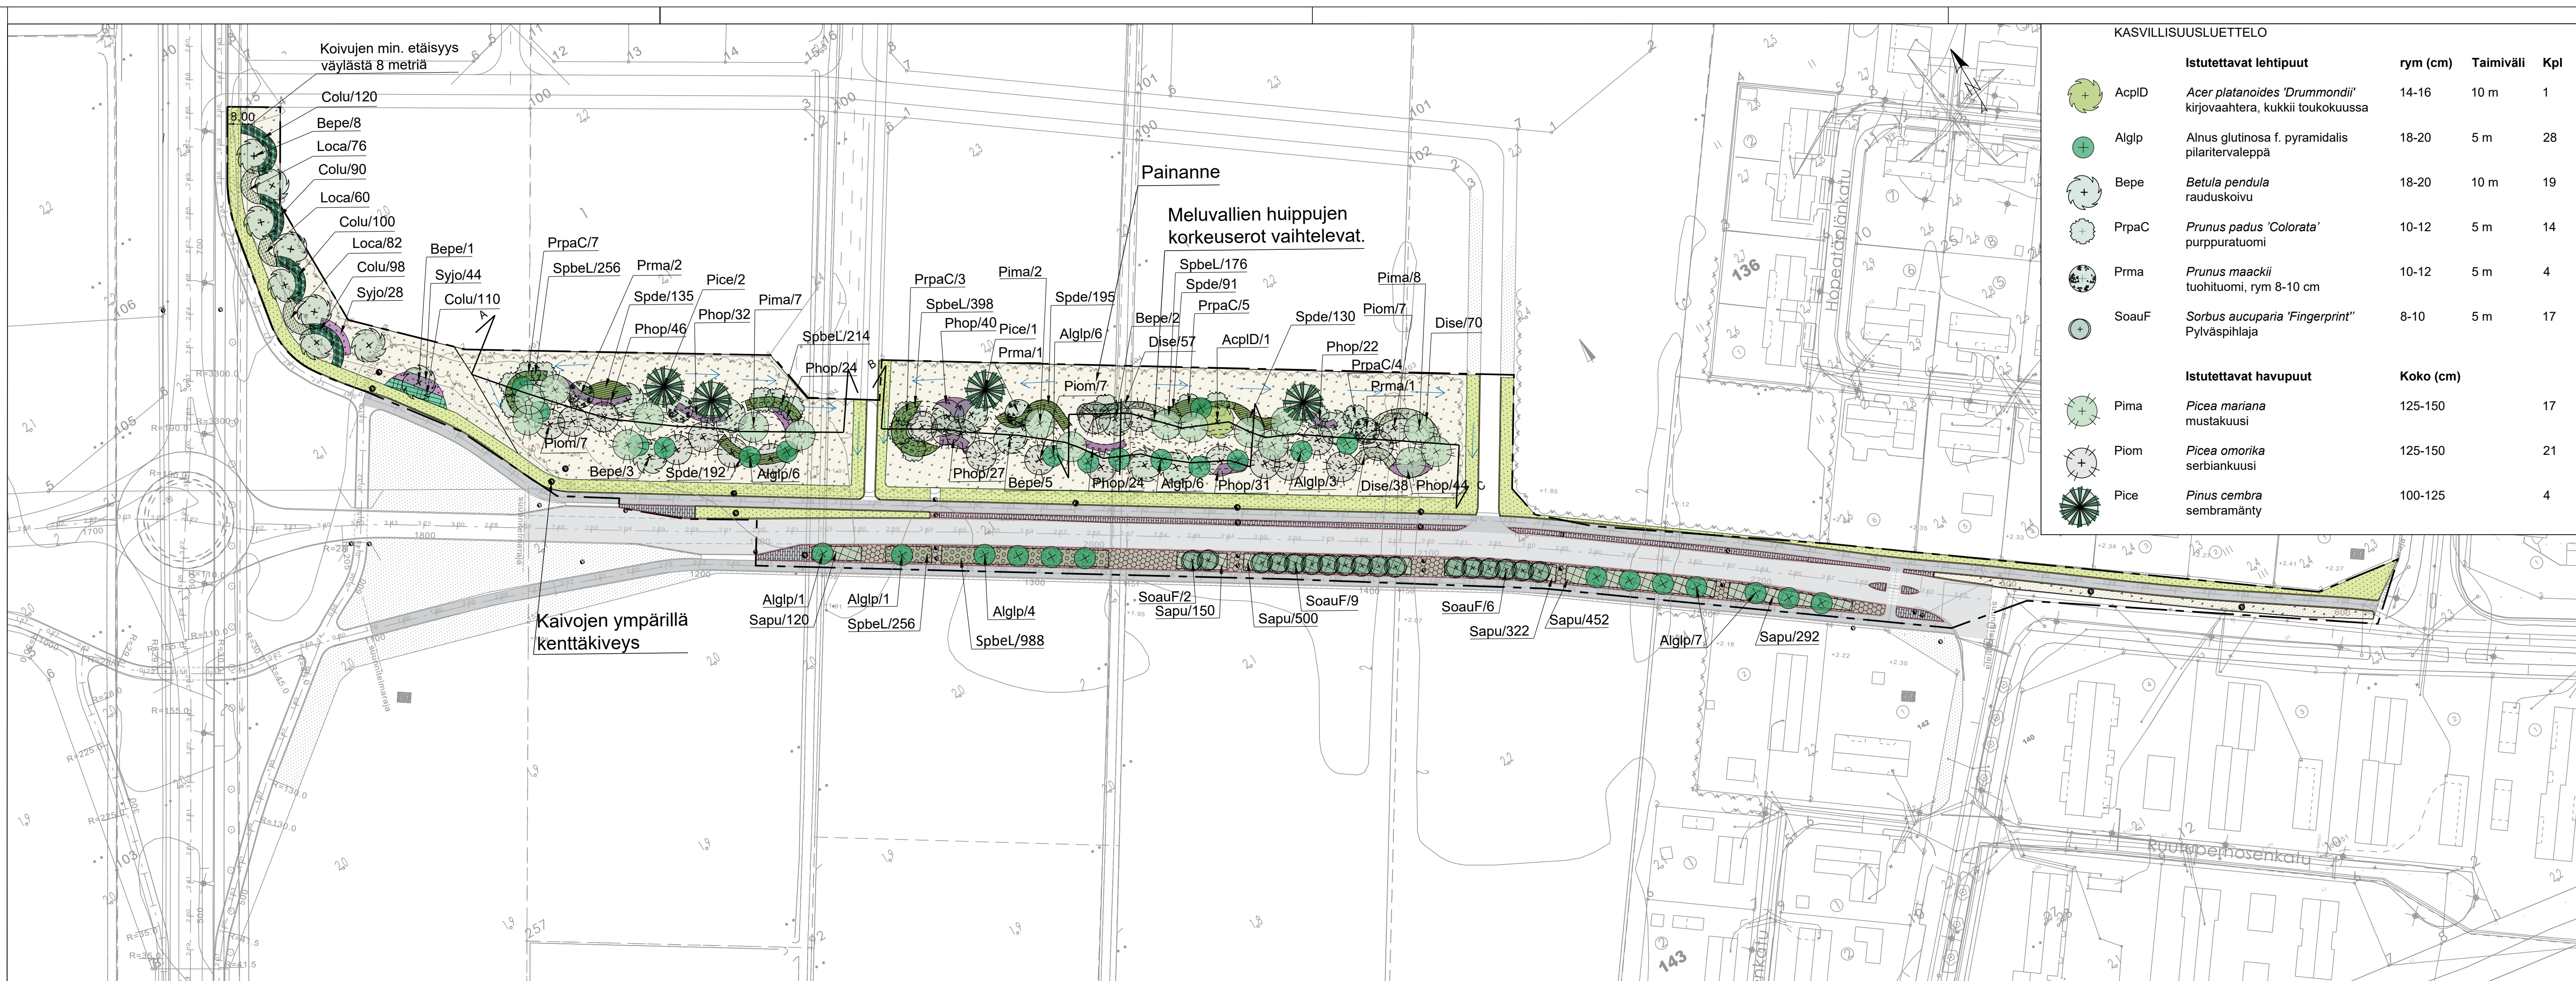

KASVILLISUUSLUETTELO				
Istutettavat lehtipuut		rym (cm)	Taimiväli	Kpl
AcplD	<i>Acer platanoides</i> 'Drummondii' kirjovaahtera, kukkii toukokuussa	14-16	10 m	1
Alglp	<i>Alnus glutinosa</i> f. pyramidalis pilaritervaleppä	18-20	5 m	28
Bepe	<i>Betula pendula</i> rauduskoivu	18-20	10 m	19
PrpaC	<i>Prunus padus</i> 'Colorata' purppuratuomi	10-12	5 m	14
Prma	<i>Prunus maackii</i> tuohituomi, rym 8-10 cm	10-12	5 m	4
SoauF	<i>Sorbus aucuparia</i> 'Fingerprint' Pylväspihlaja	8-10	5 m	17
Istutettavat havupuut		Koko (cm)		
Pima	<i>Picea mariana</i> mustakuusi	125-150		17
Piom	<i>Picea omorika</i> serbiankuusi	125-150		21
Pice	<i>Pinus cembra</i> sembramänty	100-125		4

- SELITTEET**
- Suunnittelualue
 - Betonikiveys, hulevesikivi esim. akvakivi, 554 m² saumaus vettä läpäisevä grepur- sauma-aine
 - Kenttäkiveys Ø 100-150 mm, 627 m² saumaus vettä läpäisevä grepur- sauma-aine
 - Murske KaM Ø 0-16 mm
 - BRK Betonireunakivi, upotettava, 1363 m
 - ISTUTETTAVA KASVILLISUUS**
 - Nurmi A2, kasvualusta h=200 mm, 2889 m²
 - Niitty B3, kasvualusta h=150 mm, 12426 m²
 - Colu, *Cotoneaster lucidus*, kiiltotuhkapensas istutustiheys 2 kpl/m², 518 kpl
 - Dise, *Diervilla sessilifolia*, rusovuohenkuusama istutustiheys 1 kpl/m², 165 kpl
 - Loca, *Lonicera caerulea*, sinikuusama istutustiheys 2 kpl/m², 218 kpl
 - Phop, *Physocarpus opulifolius*, lännenheisiangervo istutustiheys 1 kpl/m², 290 kpl
 - Sapu, *Salix purpurea* 'Nana' ('Gracilis'), kääpiöpunapaju istutustiheys 2 kpl/m², 1836 kpl
 - SpbeL, *Spiraea beauverdana* Lumikki, verhoangervo istutustiheys 4 kpl/m², 1044 kpl
 - Spde, *Spiraea densiflora*, rinneangervo istutustiheys 2,5 kpl/m², 743 kpl
 - Syjo, *Syringa josikaea* Tammelan kaunotar, puistosyreeni istutustiheys 1 kpl/m², 72 kpl
 - KORKEUDET JA KUIVATUS**
 - Painanne virtaussuunta

HYVÄKSYTTY
6 päivänä huhti kuuta
vuonna 2021
Porin kaupunki
TEKNINEN LAUTAKUNTA

ASEMAPIIRUSTUS IN/IJ 13 039 JA 13 040
VIHERSUUNNITELMA IN/IJ 13 042, 13 043 JA 13 044

KORKEUSJÄRJESTELMÄ: N2000
KOORDINAATTIJÄRJESTELMÄ: ETRS-GK22

Rakennuskohteen nimi ja osoite		Piirustuksen sisältö		Mittakaava
Porin kaupunki Pohjoisväylän ympäristösuunnitelma		Suunnitelmakartta Ympäristösuunnitelma		1:1000
RAMBOLL Ramboll Kiviharjunen 1 A 90220 Oulu puh. 020 755 611		Suunn. ala YMP	Työnumero 1510057464	Tiedosto
hyv.		Piirustusnumero IN/IJ 13 041	Piirustuksia	Muutos
		suunn.	piirt.	pvm 4.3.2021