


# LEIKKAUS A-A

## 1:200

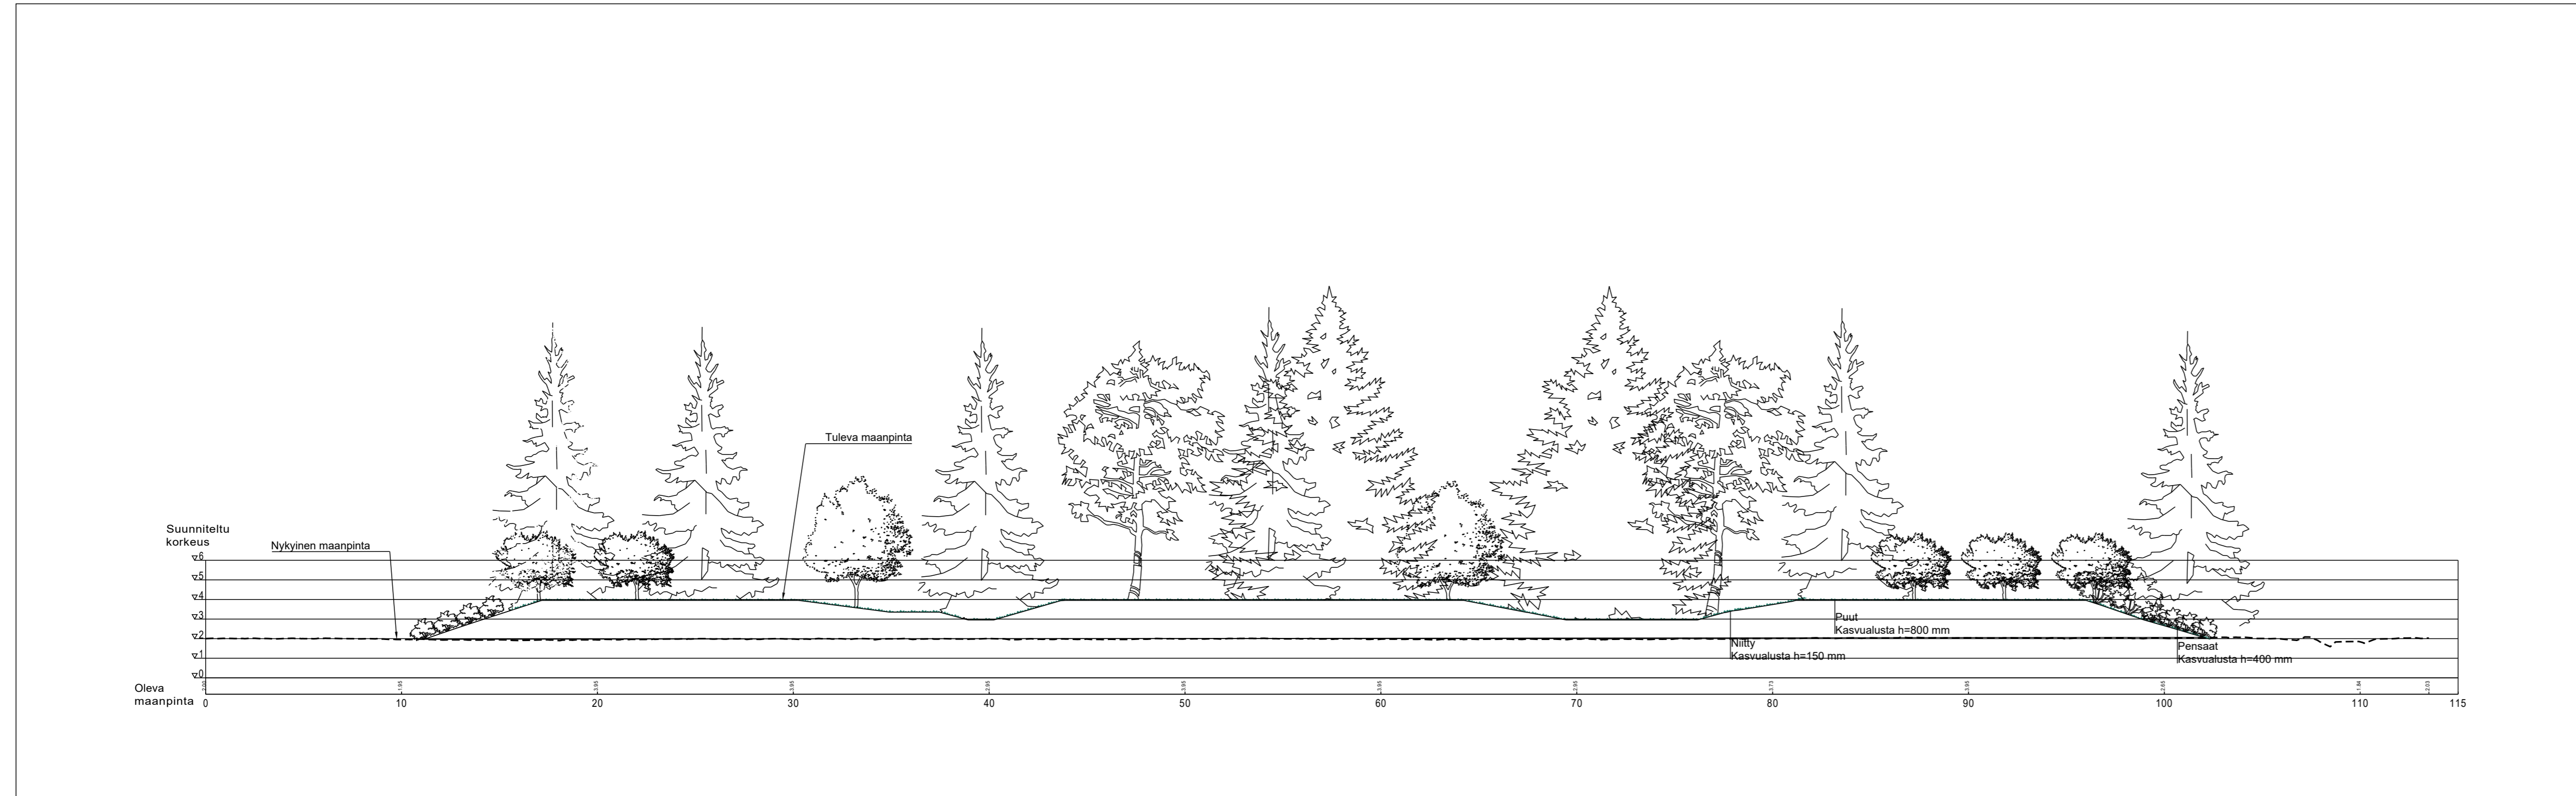

**HYVÄKSYTTY**  
 6 päivänä huhti kuuta  
 vuonna 2021  
 Porin kaupunki  
**TEKNINEN LAUTAKUNTA**

ASEMPIIRUSTUS IN/IJ 13 039 JA 13 040  
 VIHERSUUNNITELMA IN/IJ 13 041, 13 043 JA 13 044

KORKEUSJÄRJESTELMÄ: N2000  
 KOORDINAATTIJÄRJESTELMÄ: ETRS-GK22

akennuskohteen nimi ja osoite Porin kaupunki Pohjoisväylän poikkileikkaukset	Piirustuksen sisältö Poikkileikkaus A-A	Mittakaava <b>1:200</b>
<b>RAMBOLL</b> Ramboll Kiviharjunlenkki 1 A 90220 Oulu puh. 020 755 611	Suunn. ala <b>YMP</b>	Työnumero <b>1510057464</b>
hyv.	Piirustusno IN/IJ 13 042	Tiedosto Muutos
	suunn.	piirt.
		pvm 11.2.2021